


Plan kolizji grup sygnalizacji świetlnej skrzyżowanie Kościuszki - Piłsudskiego

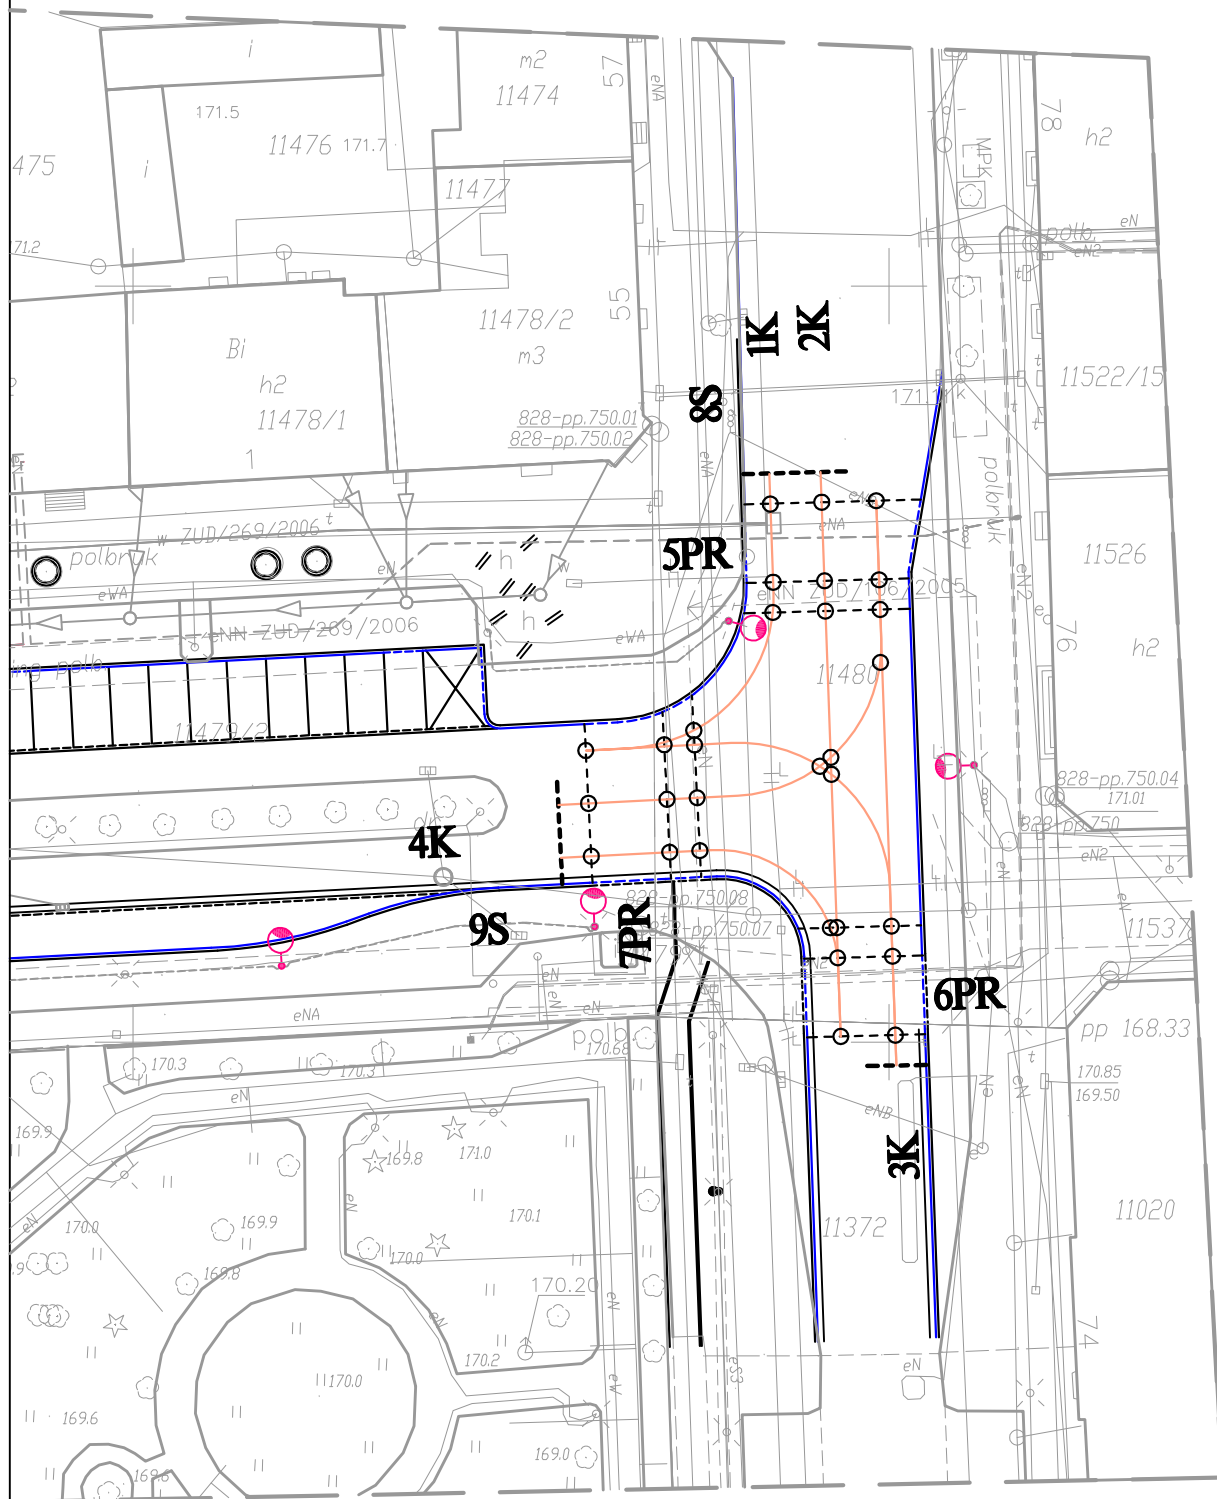

SPÓŁDZIELCZE BIURO PROJEKTÓW "PROJEKT-SUWAŁKI" UL. KOŚCIUSZKI 79, 16-400 SUWAŁKI

tel/fax 87 566 32 78

skala

inwestycja: PRZEBUDOWA PLACU MARSZAŁKA JÓZEFA PIŁSUDSKIEGO
WRAZ ZE SKRZYŻOWANIAM I Z UL. TADEUSZA KOŚCIUSZKI
I UL. KS. KAZIMIERZA HAMERSZMITA
adres: SUWAŁKI

faza
**PROJEKT
WYKONAWCZY**

mgr inż.
JACEK TOMASZEWSKI
nr upr. 13/87/Pw

podpis

1:500

PROJEKT ZAGOSPODAROWANIA TERENU

branża
**ORGANIZACJA
RUCHU I SYGNALIZACJA
ŚWIETLNA**

projektant
15.05.2012

PROJEKT CHRONIONY USTAWĄ O PRAWIE AUTORSKIM

rys. nr

04