


RZUT I PIĘTRA SKALA 1:100

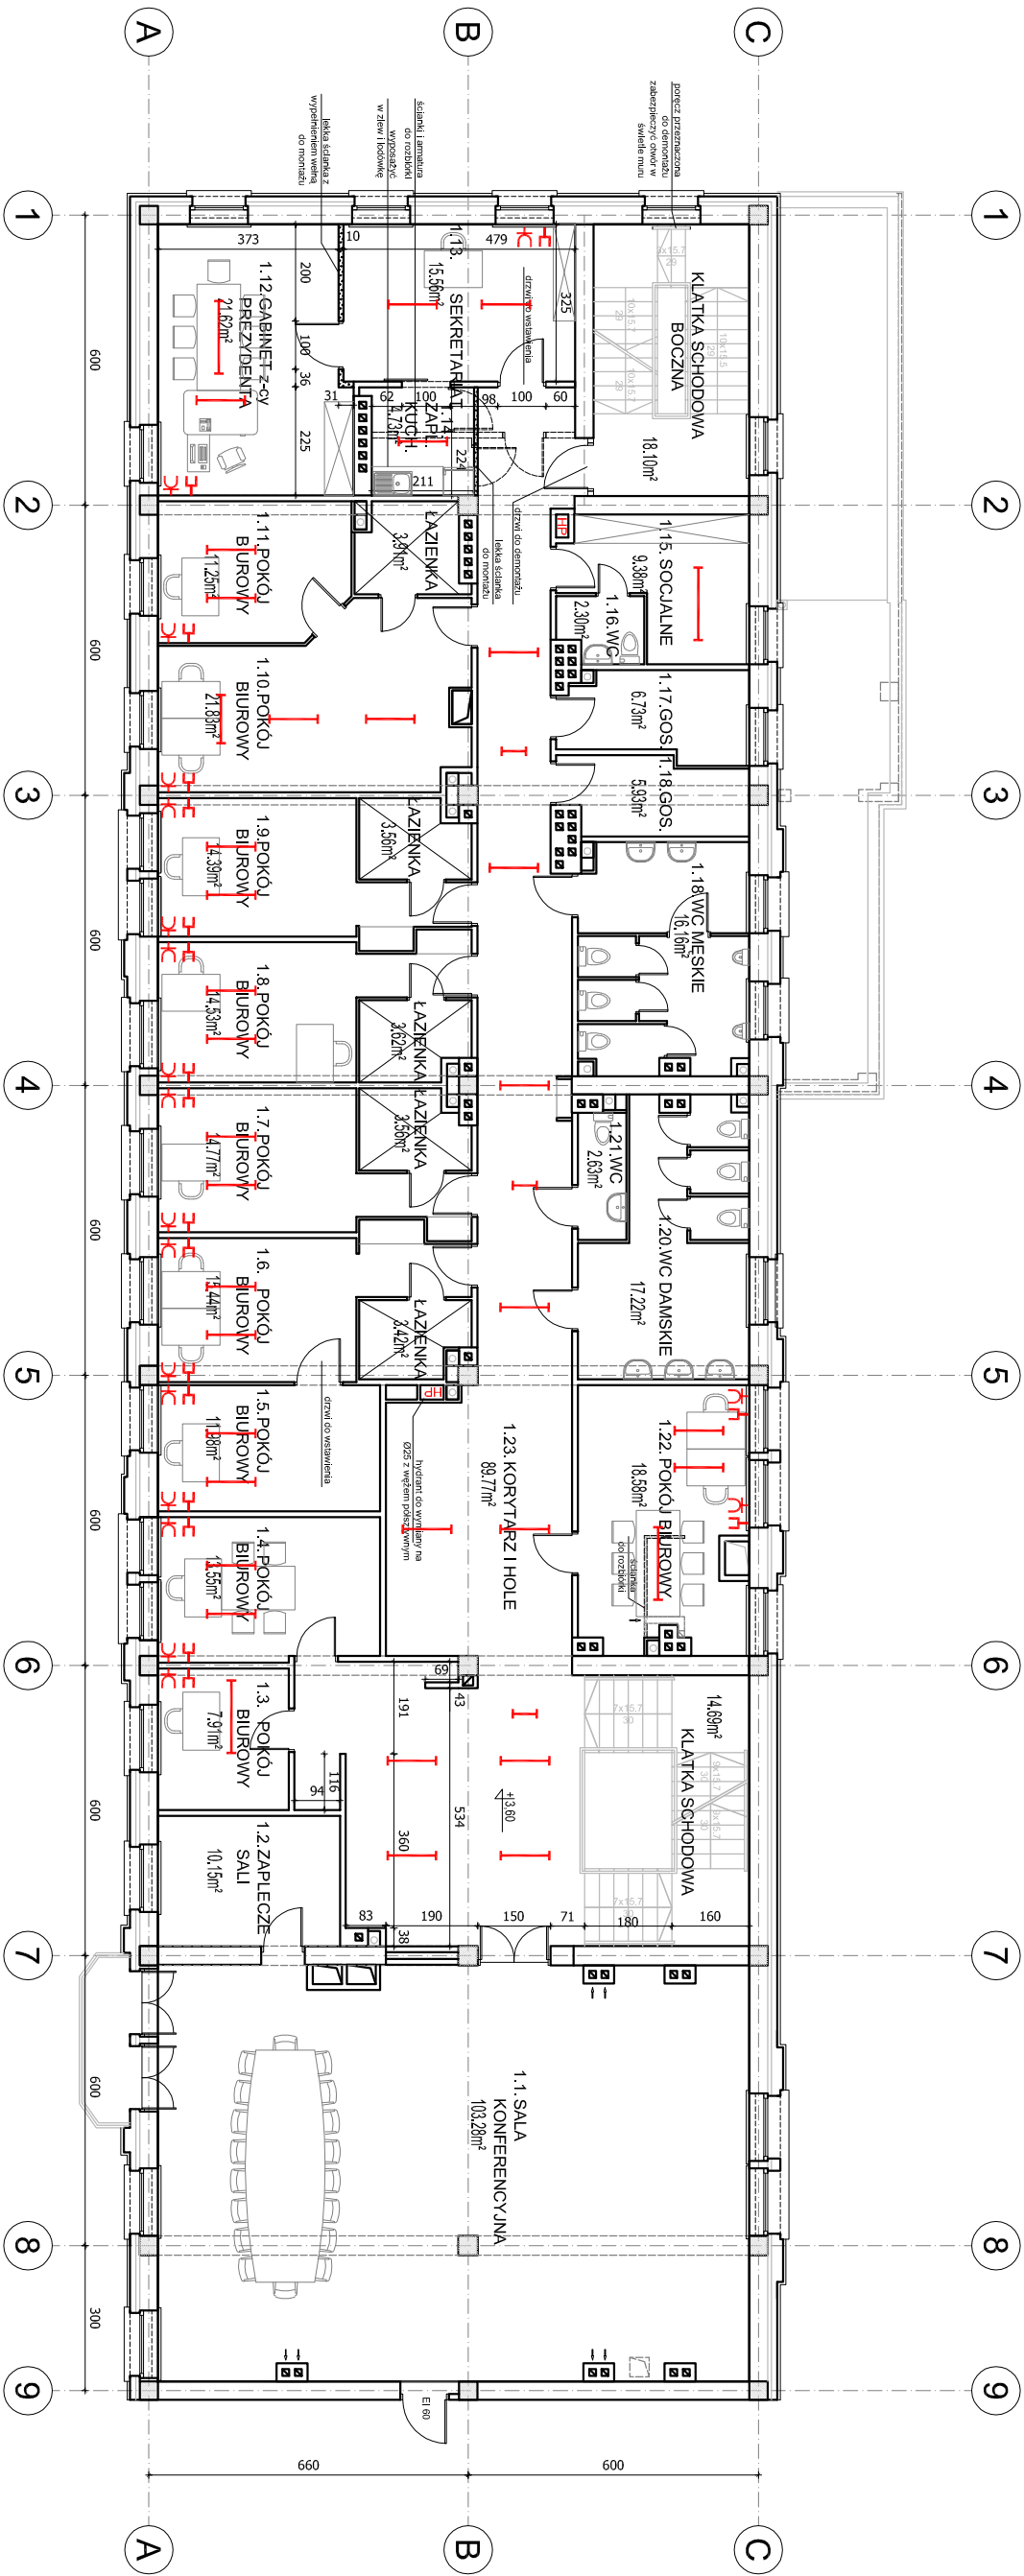

- POMIESZCZENIA WYŁĄCZONE Z UŻYTKOWANIA
- ZAKRES ZMIANY SPOSOBU UŻYTKOWANIA
- ŚCIANY DO WYMUFOWANIA
- LEKKIE ŚCIANKI DO MONTAŻU
- ŚCIANY DO ROZBIORKI
- OPRAWA EWAKUACYJNA
- OPRAWA OŚWIETLENOWA 36 WAT
- OPRAWA OŚWIETLENOWA 58 WAT
- PODWOJNE Gniazdo komputerowe
- Gniazdko sieciowe 230 V DATA

NAZWA I ADRES OBIEKTU	Zmiana sposobu użytkowania na cele administracji 16-400 Suwałki, ul. Komuny 71A		
Tytuł	ROZMIESZCZENIE APARATÓW ELEKTRYCZNYCH RZUT I PIĘTRA		
OPRACOWAŁ	Inicj i Nazwisko		
Wyszczególnienie	Nr Uprawnień		
	Podpis		