


RZUT II PIĘTRA SKALA 1:100

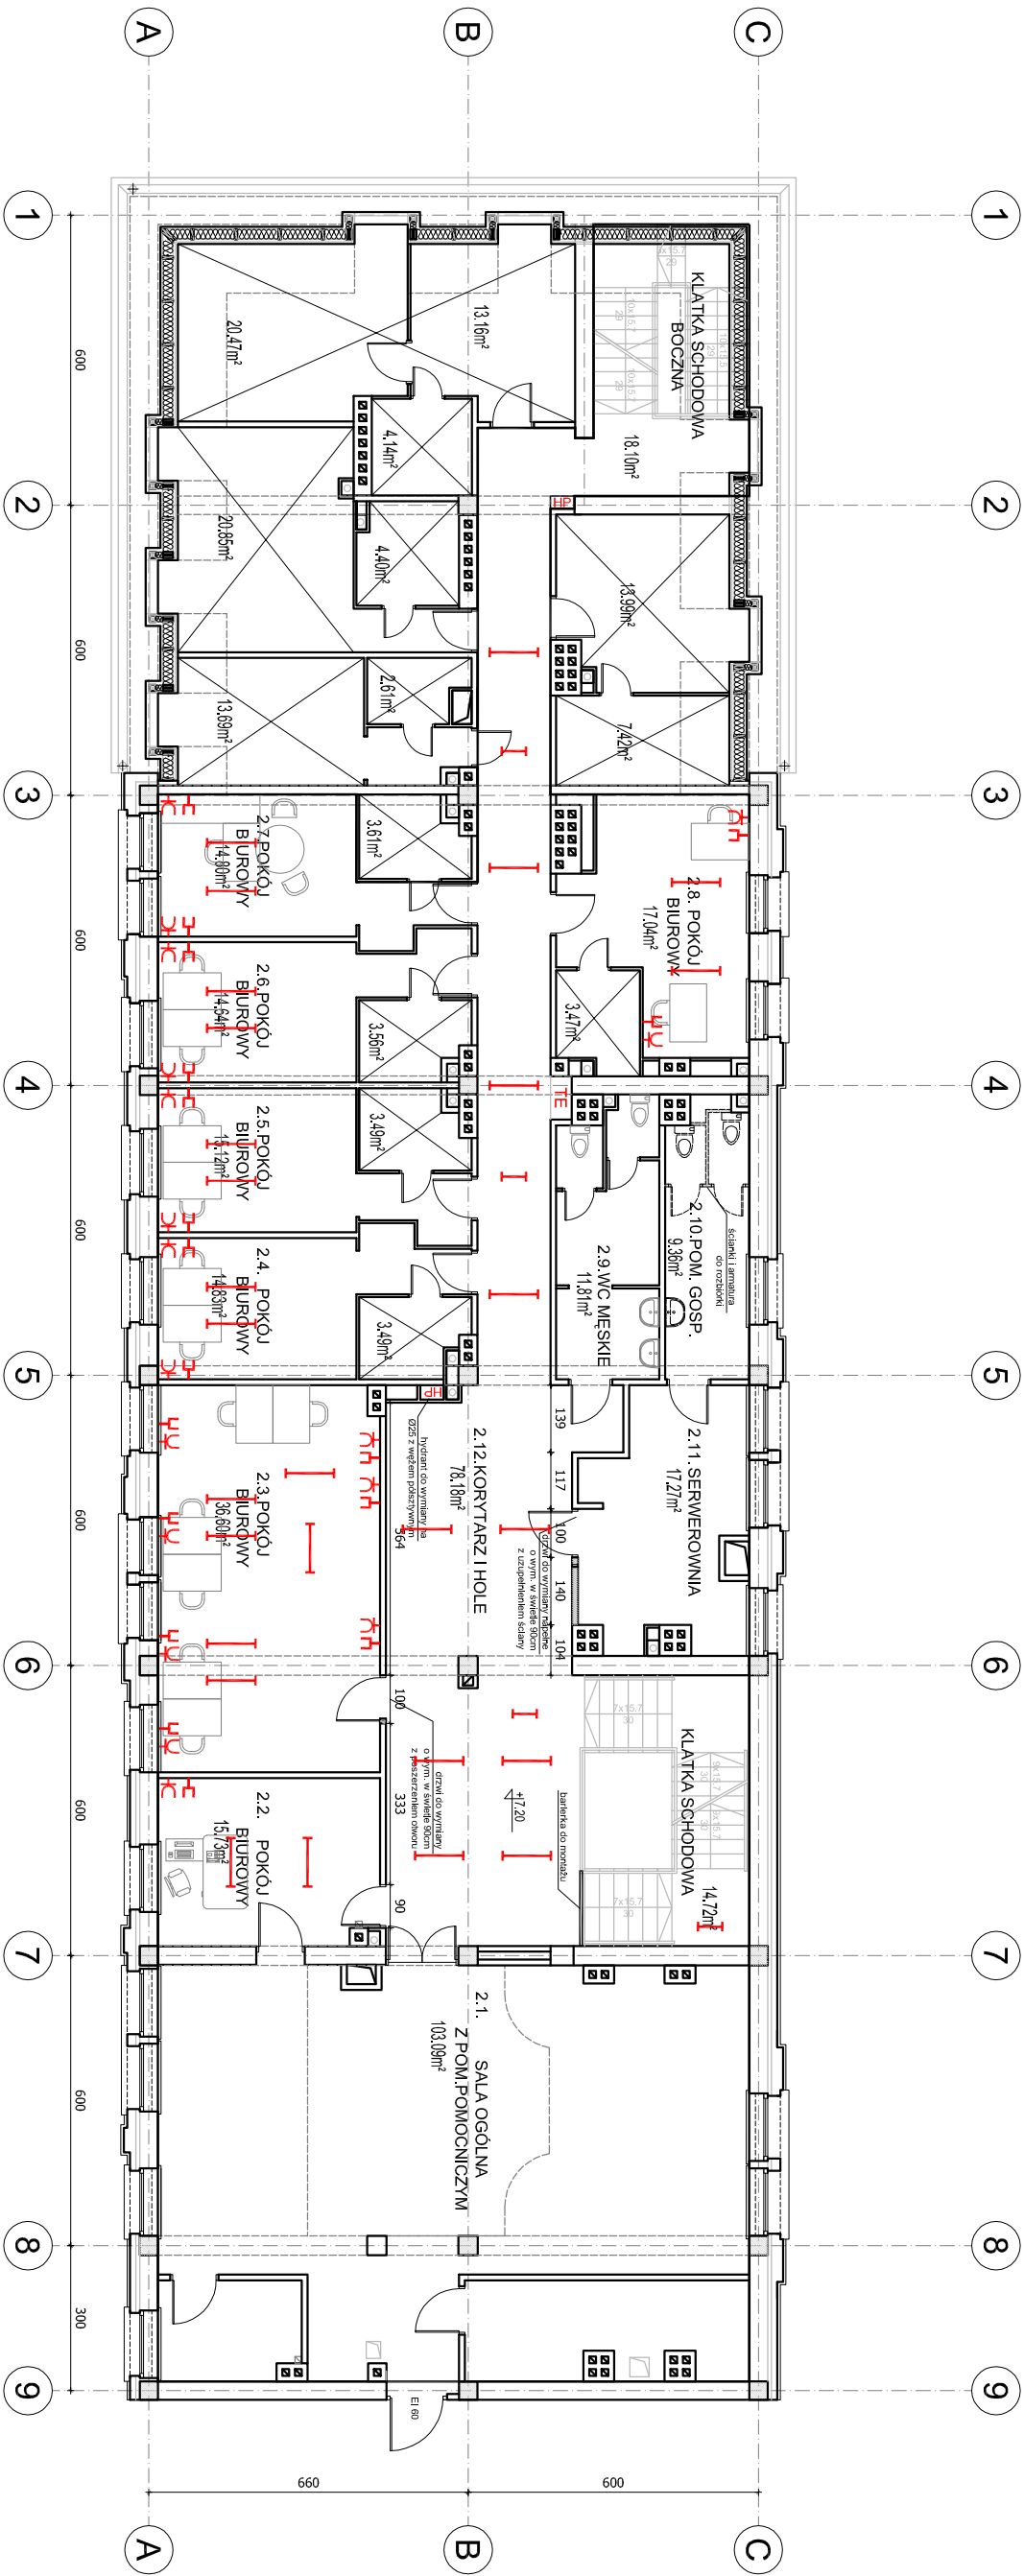

- POMIESZCZENIA WYŁĄCZONE Z UŻYTKOWANIA
- ZAKRES ZMIANY SPOSOBU UŻYTKOWANIA
- ŚCIANY DO WYMALOWANIA
- ŚCIANY DO ROZBIÓRKI
- OPRAWA EWAKUACYJNA
- OPRAWA OŚWIETLENIOWA 36 WAT
- OPRAWA OŚWIETLENIOWA 58 WAT
- PODWOJNE Gniazdo komputerowe
- Gniazdko sieciowe 230 V DATA

NAZWA I ADRES OBIEKTU	Zmiana sposobu użytkowania na cele administracji 16-400 Słowacki, ul. Komuny 71A		
TYTUŁ	ROZMIESZCZENIE APARATÓW ELEKTRYCZNYCH RZUT II PIĘTRA		
OPRACOWAŁ	Nr Rys. 3E		
Wyszczególnienie	Inicj i Nazwisko		
	Nr Uprawnień		
	Podpis		