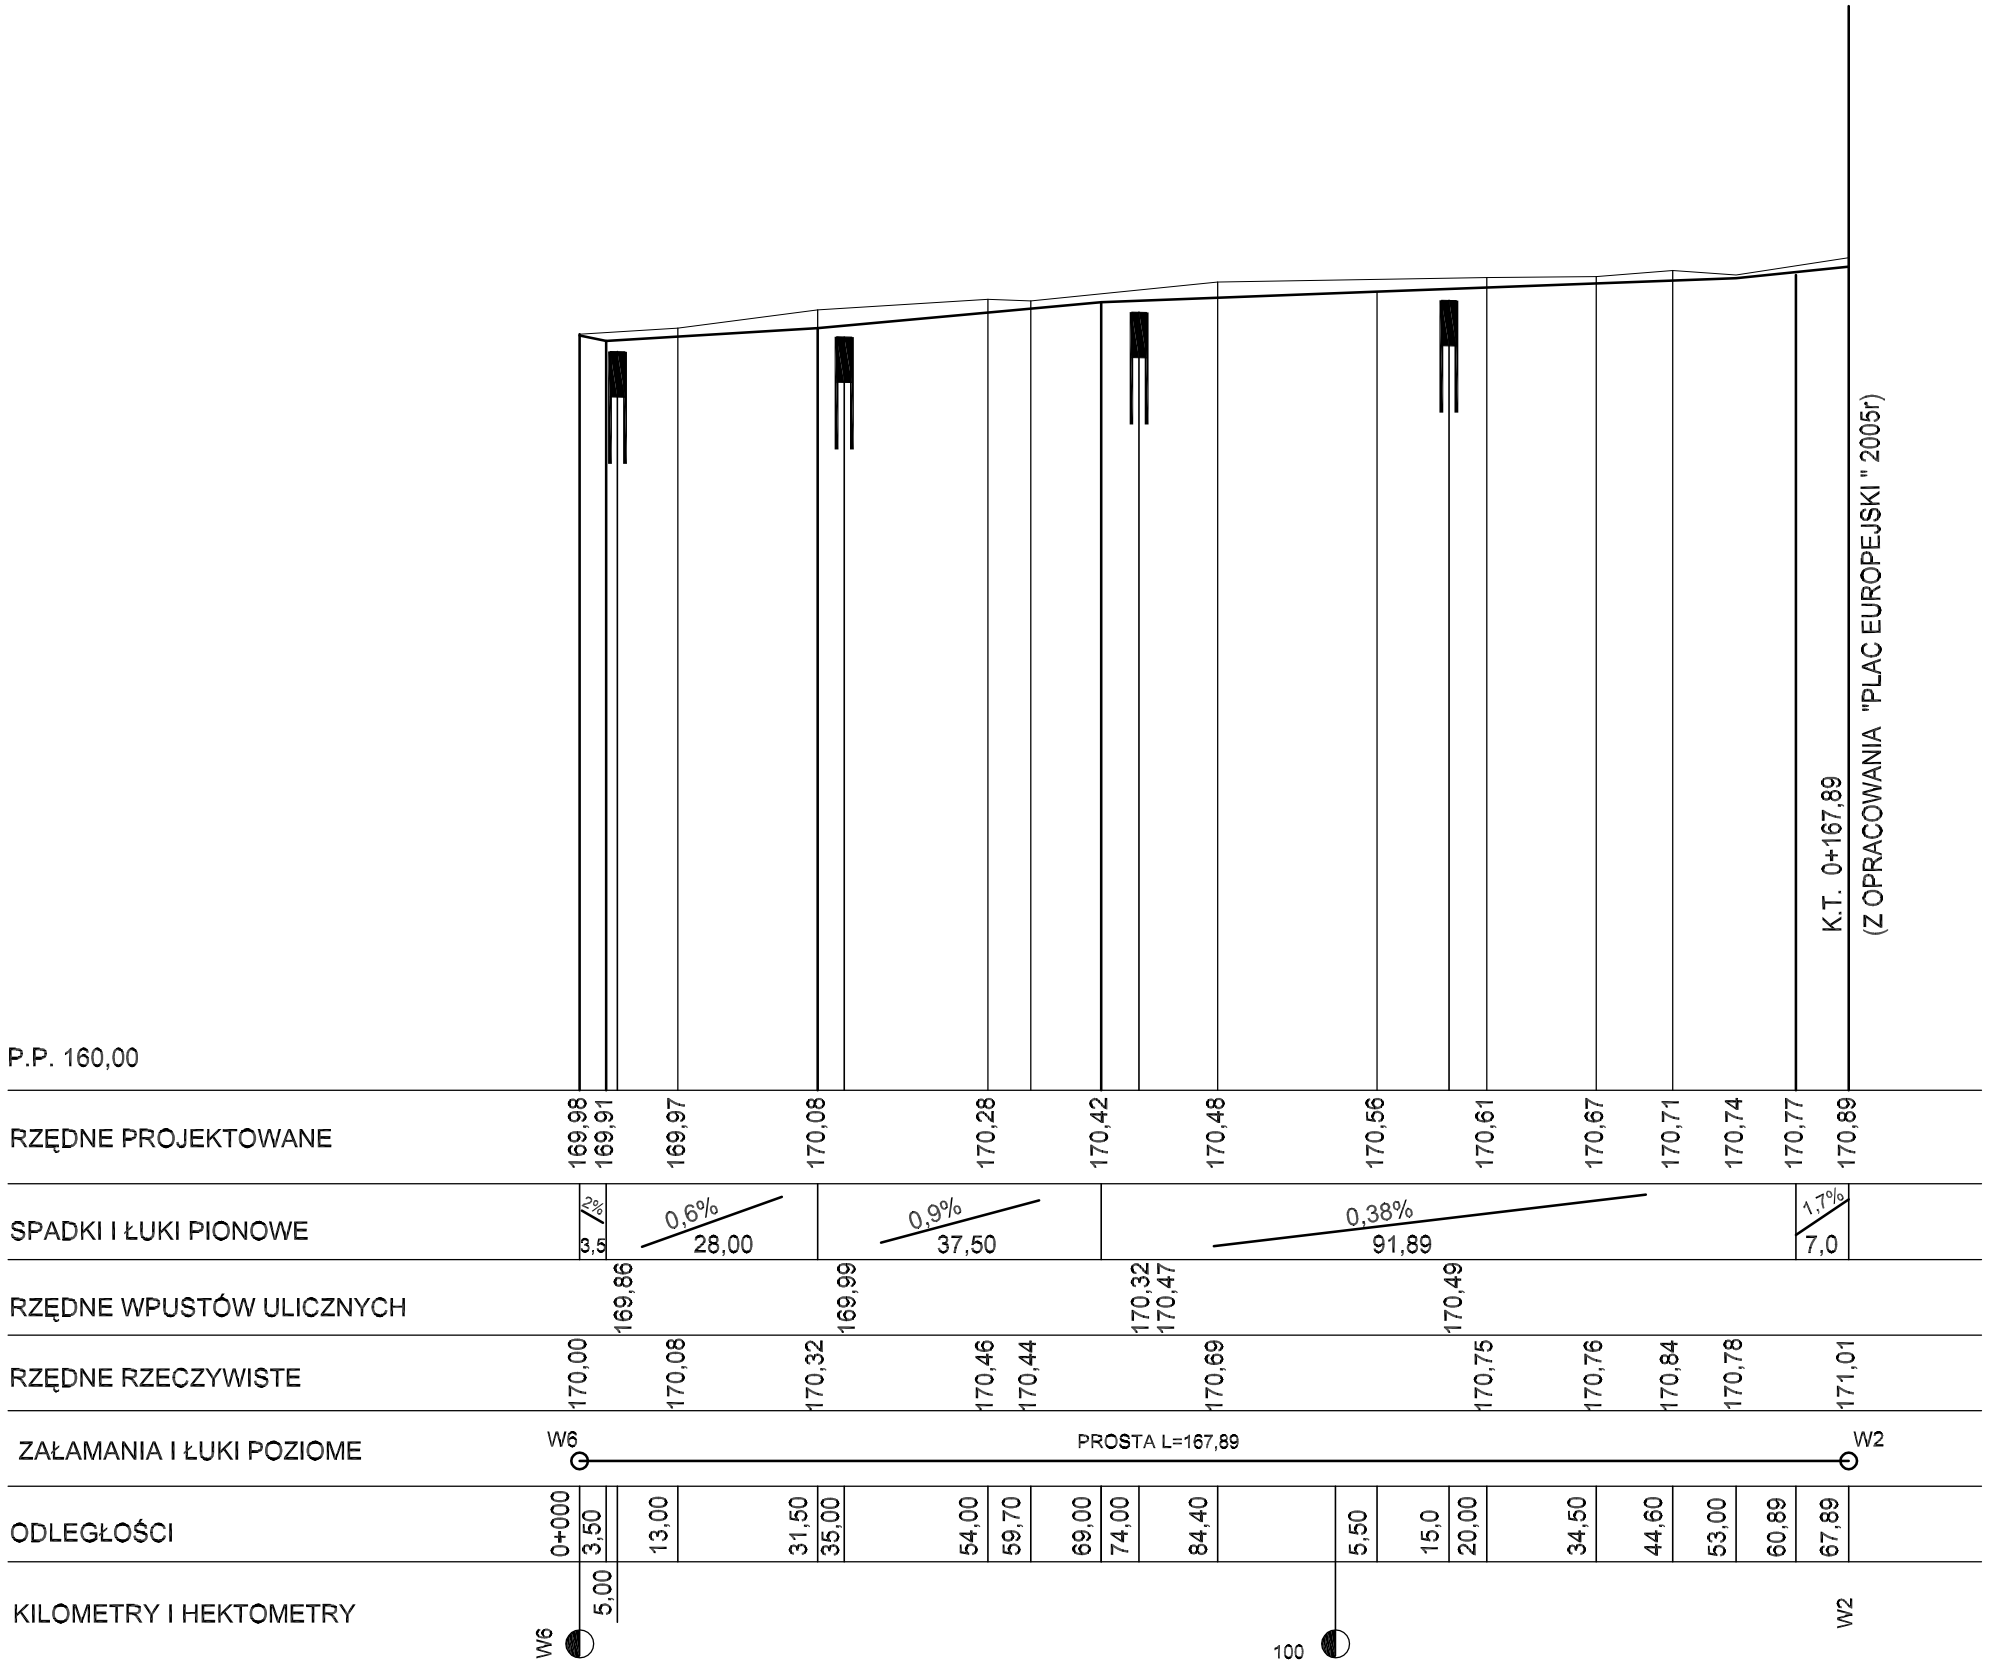

SPOLDZIELCZE BIURO PROJEKTOW "PROJEKT–SUWALKI" UL. KOSCIUSZKI 79, 16–400 SUWALKI tel./fax (0–87) 566 32 78 projekt.suwalki@neostrada.pl

projektant
mgr inż.
Fabian Marian STASIEWICZ
nr upr. 140/87/OL
nr ewid. WAM/BD/2518/01

PRZEBUDOWA PLACU MARSZAŁKA JÓZEFA PIŁSUDSKIEGO WRAZ ZE SKRZYŻOWANIAMI Z UL. TADEUSZA KOŚCIUSZKI I UL. KS. KAZIMIERZA HAMERSZMITA

1:100
1000

PROFIL PODŁUŻNY ULICY PIŁSUDSKIEGO W6 - W2
0+0,00 ÷ 0+167,89

D2