0 + 268,71

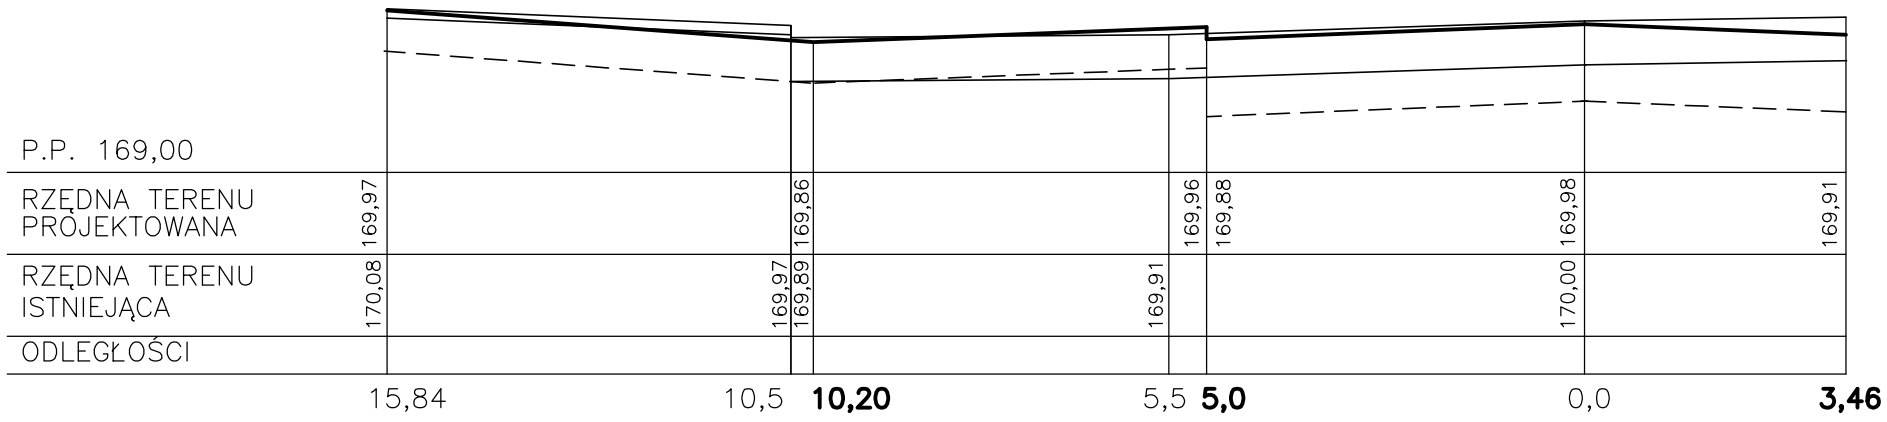

W=3,7

N=0,1

0 + 242

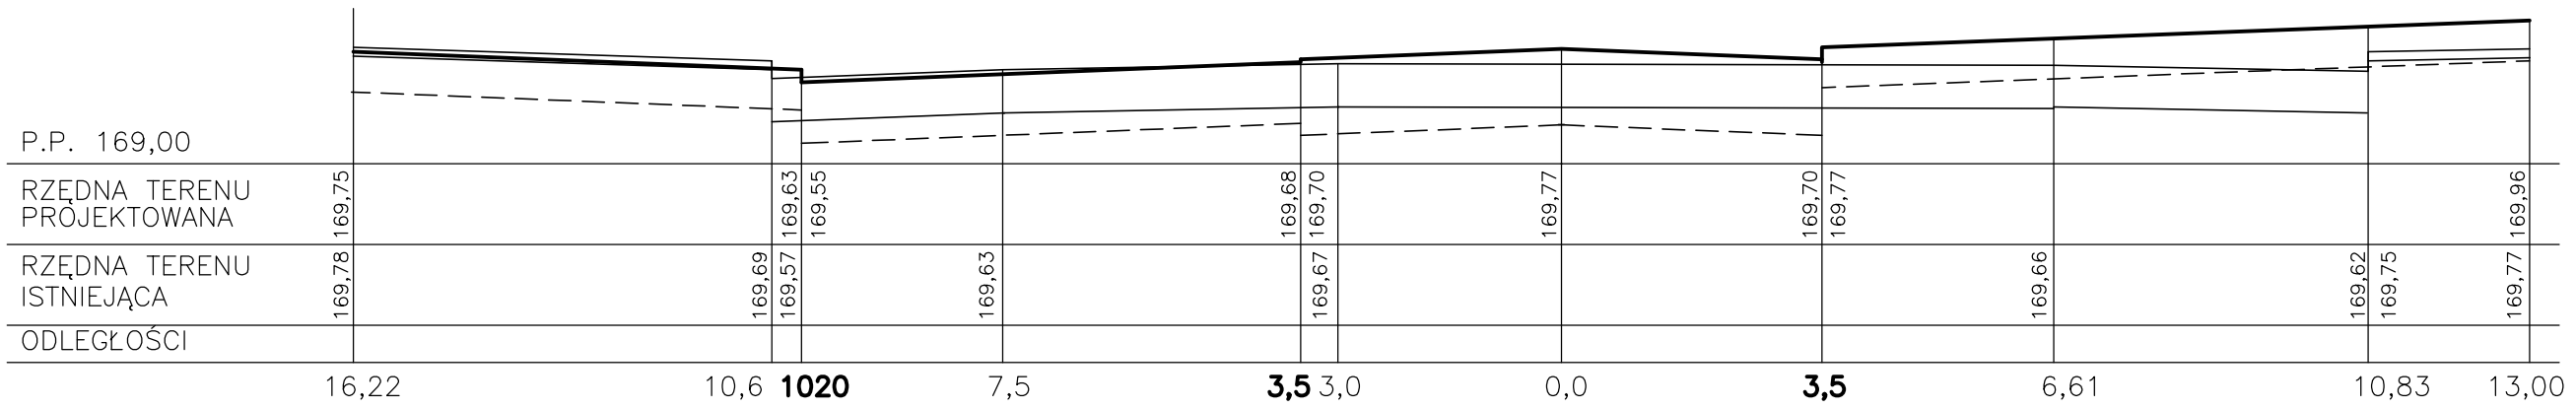

W=4,1

N=1,6

0 + 182

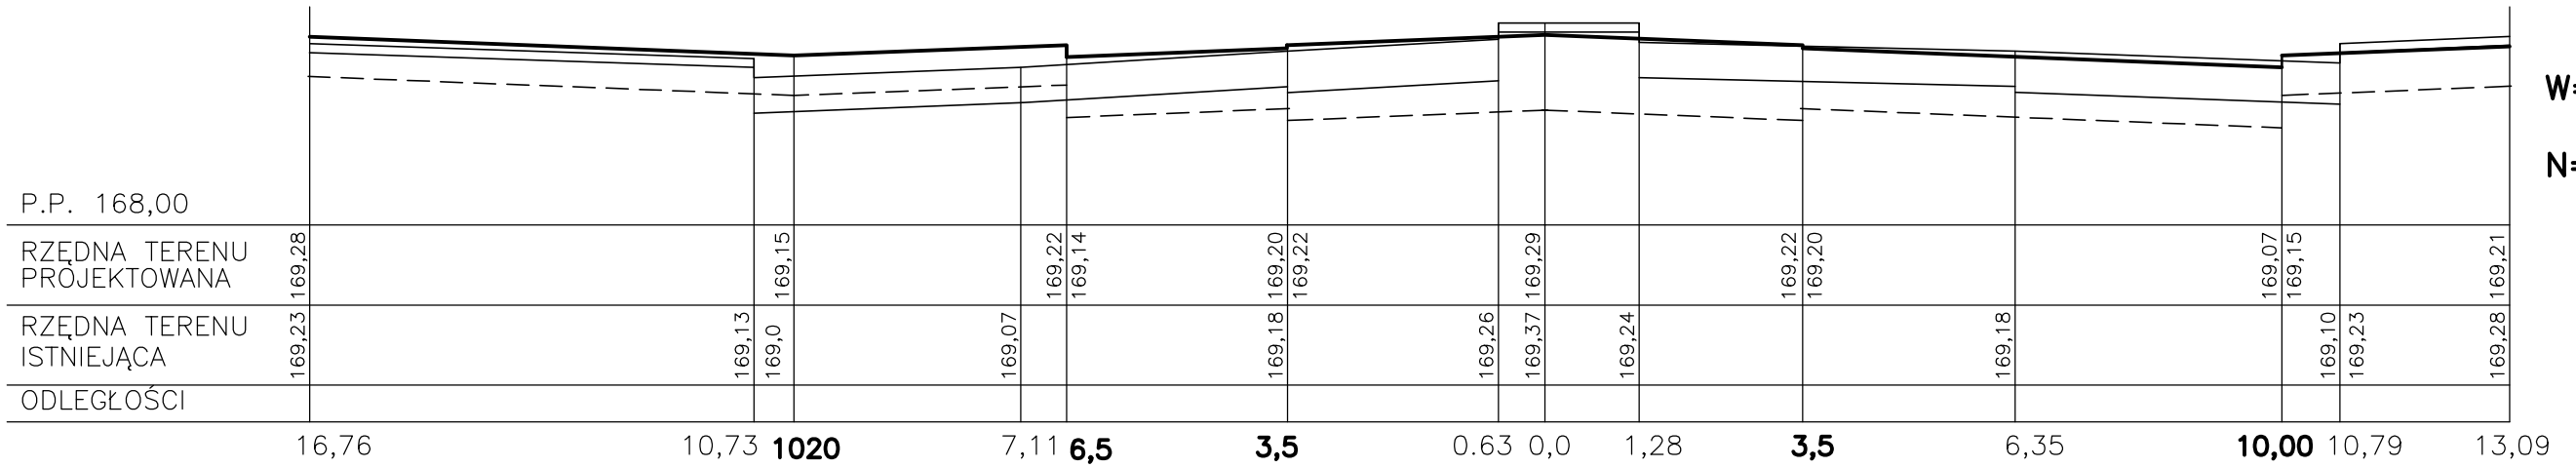

W=5,4

N=0,5

PROJEKT-SUWAŁKI

SPÓŁDZIELCZE BIURO PROJEKTÓW "PROJEKT–SUWAŁKI" UL. KOŚCIUSZKI 79, 16–400 SUWAŁKI tel./fax (0–87) 566 32 78 projekt.suwalki@neostrada.pl

projektant
mgr inż.
Fabian Marian STASIEWICZ
nr upr. 140/87/OL
nr ewid. WAM/BD/2518/01

PRZEBUDOWA PLACU MARSZAŁKA JÓZEFA PIŁSUDSKIEGO WRAZ ZE SKRZYŻOWANIAMI Z UL. TADEUSZA KOŚCIUSZKI I UL. KS. KAZIMIERZA HAMERSZMITA

1:50
100

PRZEKROJE POPRZECZNE
UL. HAMERSZMITA

D11