DO CELÓW PROJEKTOWYCH

Wykonawca roboty:

Usługi Geodezyjno-Kartograficzne-Mariusz Harmuszkiewicz

GEODETA UPRAWNIONY
Świadectwo nr 16934
Mariusz Harmuszkiewicz
16-400 Suwałki, ul. Kościuszki 116p.6
tel. dom. (087) 565-41-40, 0 503-341203
NIP 844-109-56-95 tel./fax (087) 563-03-12

KERG: 828-195/2010 Księga robót:184/2010

Mapa aktualna na dzień: 28/07/2011

Niniejszą mapę sporządzono na podstawie istniejących materiałów archiwalnych stanowiących zasób MODGiK, oraz pomiaru uzupełniającego wykonanego w roku 2011

Poza wykazanymi na niniejszej mapie urządzeniami podziemnymi nie wyklucza się istnienia w terenie urządzeń podziemnych o których brak było informacji w ośrodkach branżowych i nie zostały odnalezione w czasie inwentaryzacji geodezyjnej.

URZĄD [illegible]
GEODEZJI I GOSPODARKI NIERUCHOMOŚCI
[illegible]
2.08.2011
GD.052-19/2011
Suwałki, dnia 4.08.2011
PODINSPEKTOR
Mirosława Kubicka

Szkic orientacji

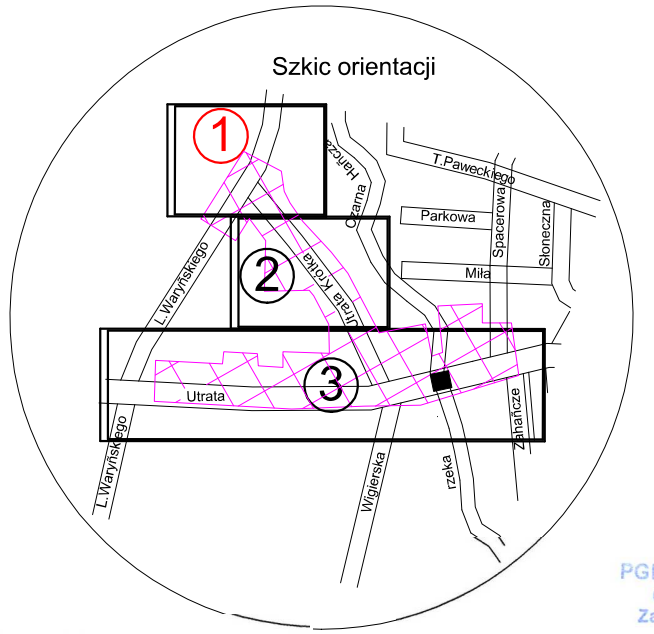

LEGENDA:

	projektowana linia oświetleniowa
	projektowana oprawa oświetleniowa
	istniejąca oprawa oświetleniowa
	projektowana rura osłonowa
	projektowana rura przepustowa
	projektowana linia nN nie ujęta opracowaniem
	projektowane linie zalicznikowe nie ujęta opracowaniem
	proj. złącze kablowe nie ujęta opracowaniem

Zasilnie linii oświetleniowej w ramach istniejącej mocy przyłączeniowej

MAPA SYTUACYJNO-WYSOKOŚCIOWA
Skala 1:500
ul. Utrata Krótka
dz. 10790
miasto Suwałki, woj. podlaskie
Obręb Nr 06
1. Osnowa - Układ Państwowy "2000"
2. Poziom odniesienia "Kronsztadt"

Miejska Dyrekcja Inwestycji
Uzgodniono z uwzględnieniem uwag zawartych
w piśmie z dnia DIT.5580/367/8253/2011
Znak 20.12.2011
Suwałki dnia 20.12.2011

Z-ca KIEROWNIKA
DZIAŁU DRÓG I MOSTÓW
MDI w Suwałkach
mgr inż. Agnieszka Popolska

PGE S.A. Rejon Techniczno-Obsługowy
Rozwój i Gospodarka Zasobami Region Północny
Dział Zarządzani Zasobami Fizycznymi Sieci w Olsztynie
L.dz. 20357 20 11 r.
Uzgodniono z zastrzeżeniem uwag
[illegible] przekazanego załącznika
Suwałki 16.12.2011
Andrzej Okrągły
Dobry Rys 1÷3
Dział Zarządzania Zasobami Fizycznymi Sieci

PGE Dystrybucja S.A.
Oddział Białystok
Zakład Sieci Suwałki
16-400 Suwałki, ul. Piaskowa 1
tel. 85 676 65 00, fax 85 676 65 19
Uzgodnienie nr 300/12/2011
Uzgodniono z uwagą.
Przed wykonaniem budowy linii oświetlenia ulicznego skoordynować z pracami PGE Dystrybucja S.A. Oddział Białystok - przebudowy linii komunikacyjnej napowietrznej na kablową.
Suwałki 16.12.2011
PGE Dystrybucja S.A.
Oddział Białystok
Zakład Sieci Suwałki
Wydział Zarządzania Majątkiem Sieciowym
Zastępca Kierownika
Grzegorz Szpaczko

Przedsiębiorstwo Wodociągów i Kanalizacji
w Suwałkach Spółka z o.o.
Zakład Wodociągów i Kanalizacji
ul. Gen. W. Sikorskiego 14, 16-400 Suwałki
tel. 087 567-27-[illegible]
NIP 844-000-41-99 REGON 790011345
Sąd Rejestrowy w Białymstoku KRS 0000091808
[illegible]
Uzgadniamy trasę linii kablowych. Oświetlenie ulicznego. bez proj. słup nr 1 uwag.
Suwałki 16-12-2011
KIEROWNIK ZAKŁADU
Wodociągów i Kanalizacji w Suwałkach
Krzysztof Sokołowski

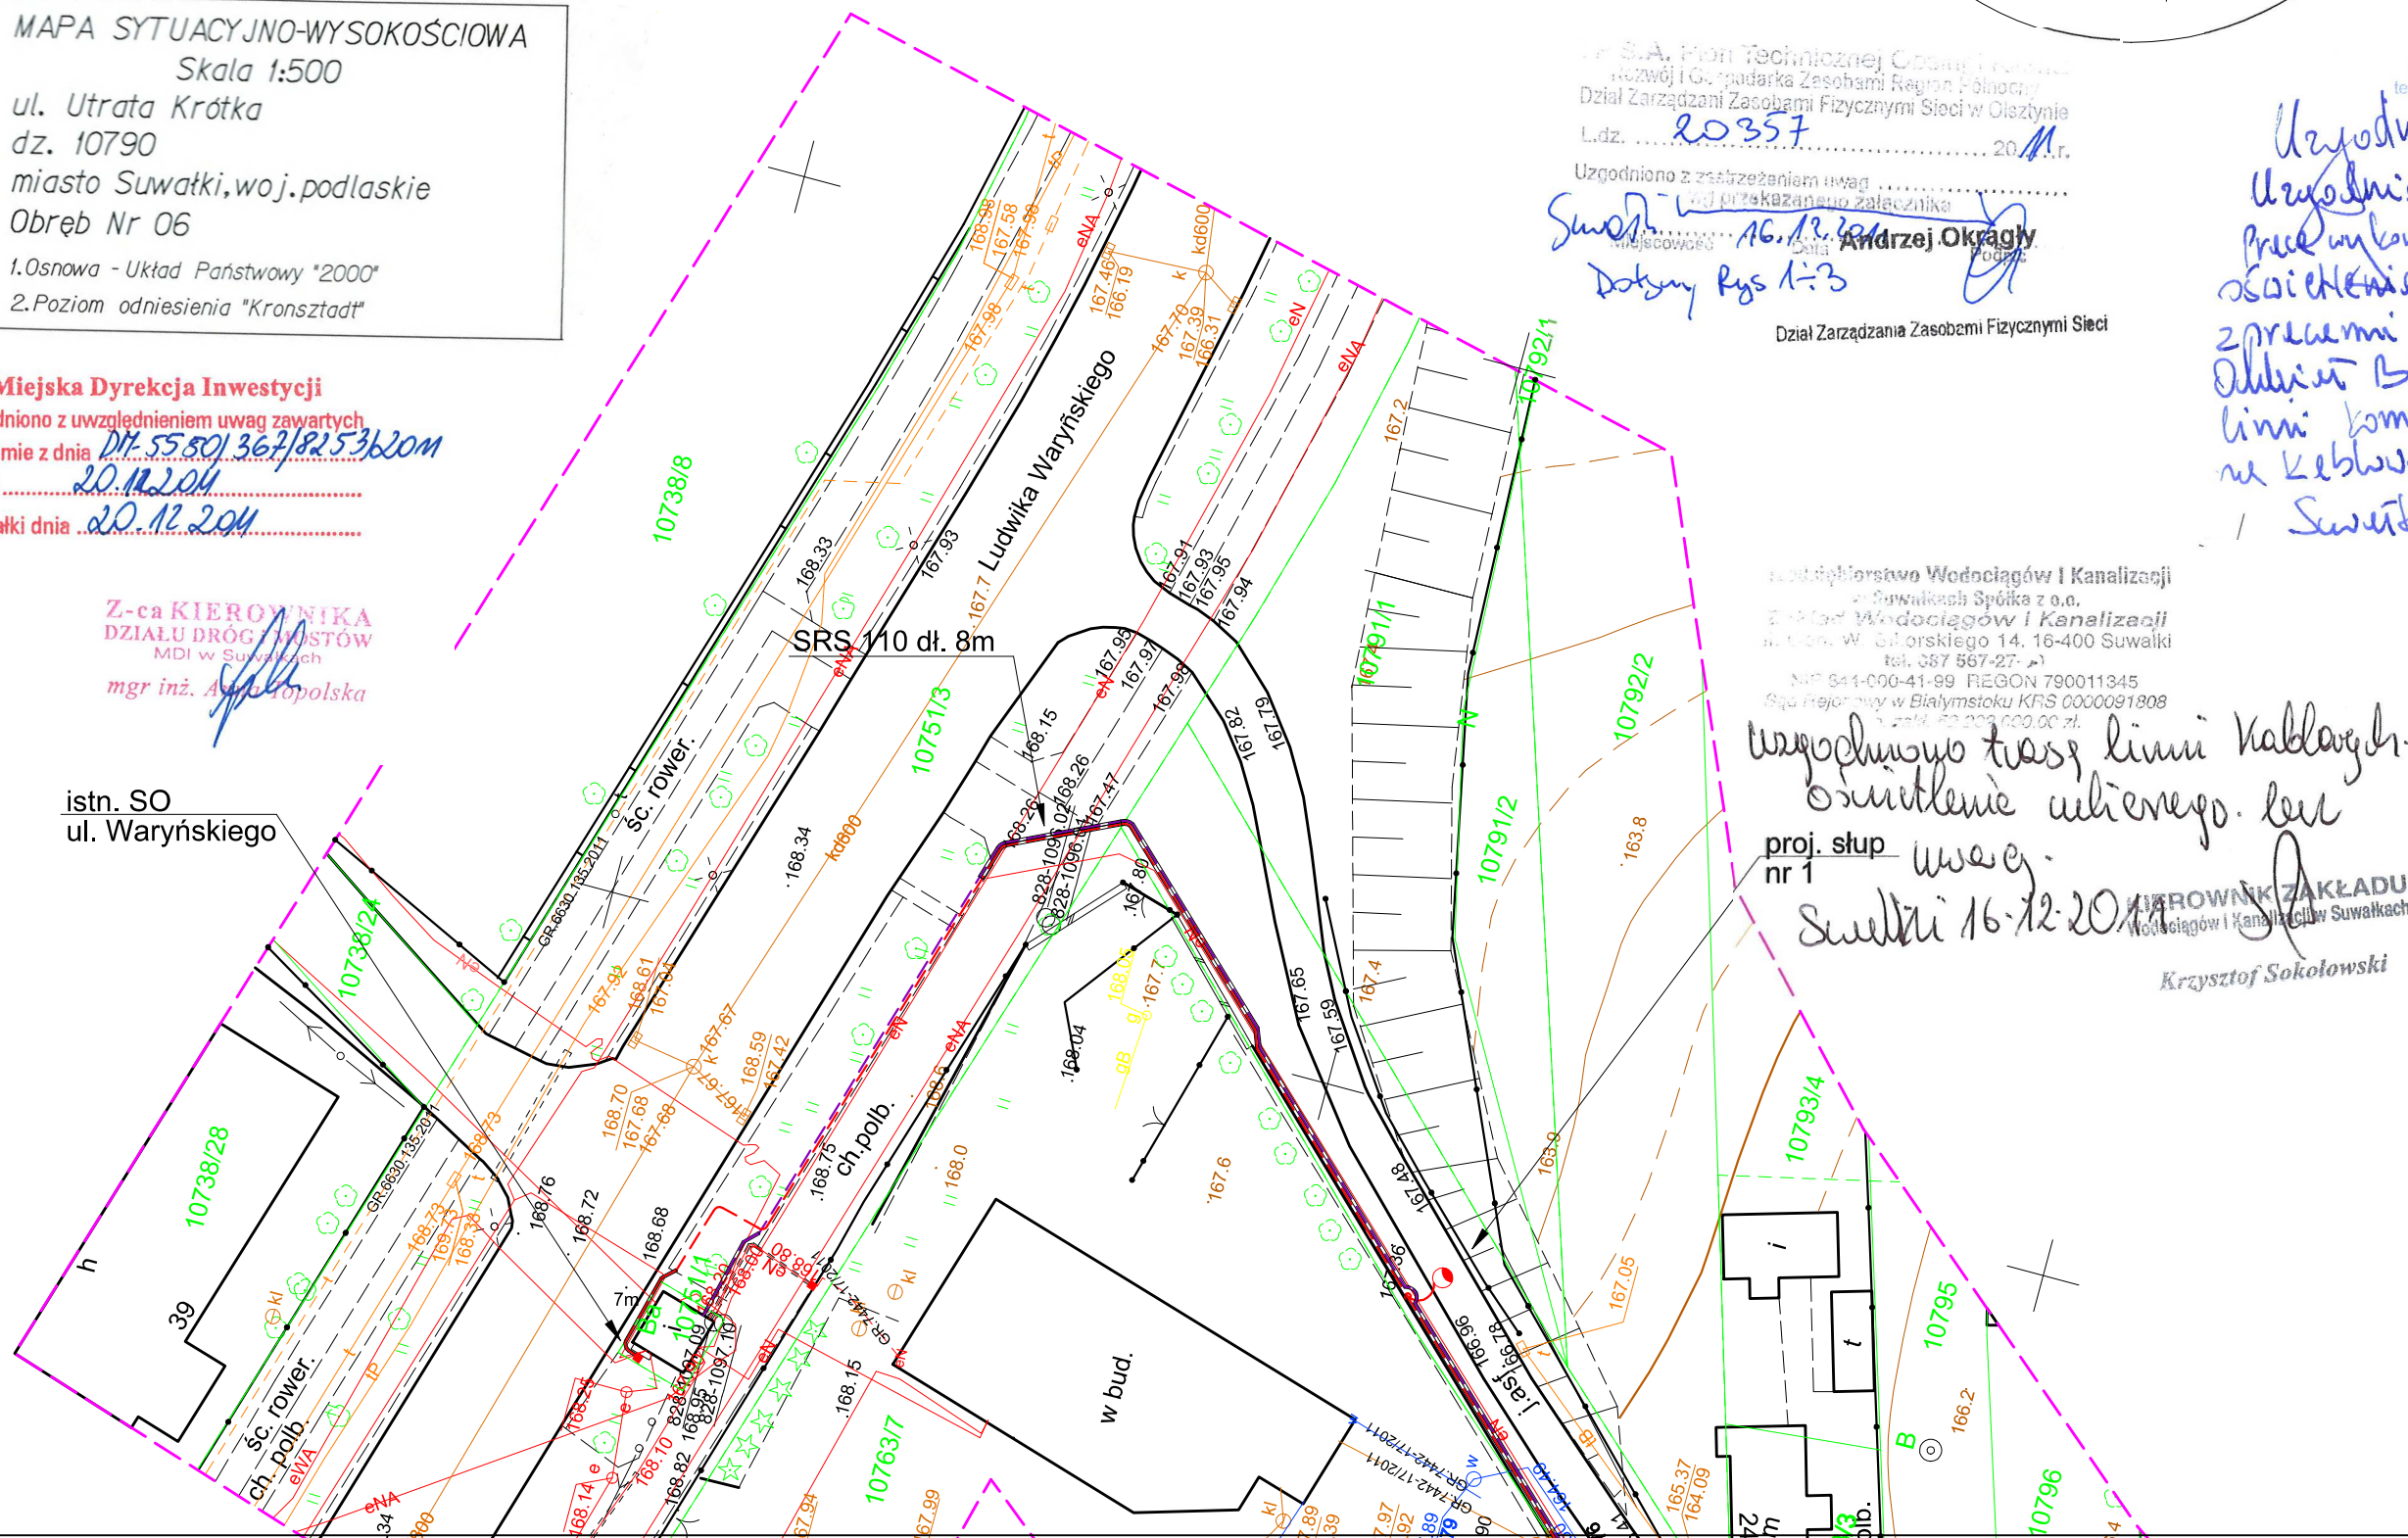

elam.pl
ul.Gdańska 12, 15-249 Białystok
www.elam.pl
e-mail: projekt@elam.pl
tel.: +48 (85) 740 33 15
fax: +48 (85) 740 33 16

Nazwa obiektu	LINIA OŚWIETLENIOWA
Adres obiektu	Suwałki ul. Waryńskiego, Utrata Krótka, Utrata, Spacerowa
Inwestor	MIEJSKA DYREKCJA INWESTYCJI ul. Sejneńska 82 16-400 Suwałki

PROJEKTANT	Nr upr.	Podpis
mgr inż. Michał Kuczyński	PDL/0137/ PWOE/08	
WSPÓŁPRACA		
mgr inż. Paweł Gudajtis		

Branża	ELEKTRYCZNA
Faza projektu	PROJEKT BUDOWLANY
Tytuł	Zagospodarowanie terenu

Skala	Data	Nr rysunku
1:500	17.12.2011	1

PROJEKT CHRONIONY PRAWEM AUTORSKIM Dz. U. nr 24 z 23 lutego 1994r. poz.83
WSZELKIE ZMIANY, POWIELANIE, WYKORZYSTYWANIE BEZ ZGODY AUTORA - ZABRONIONE !