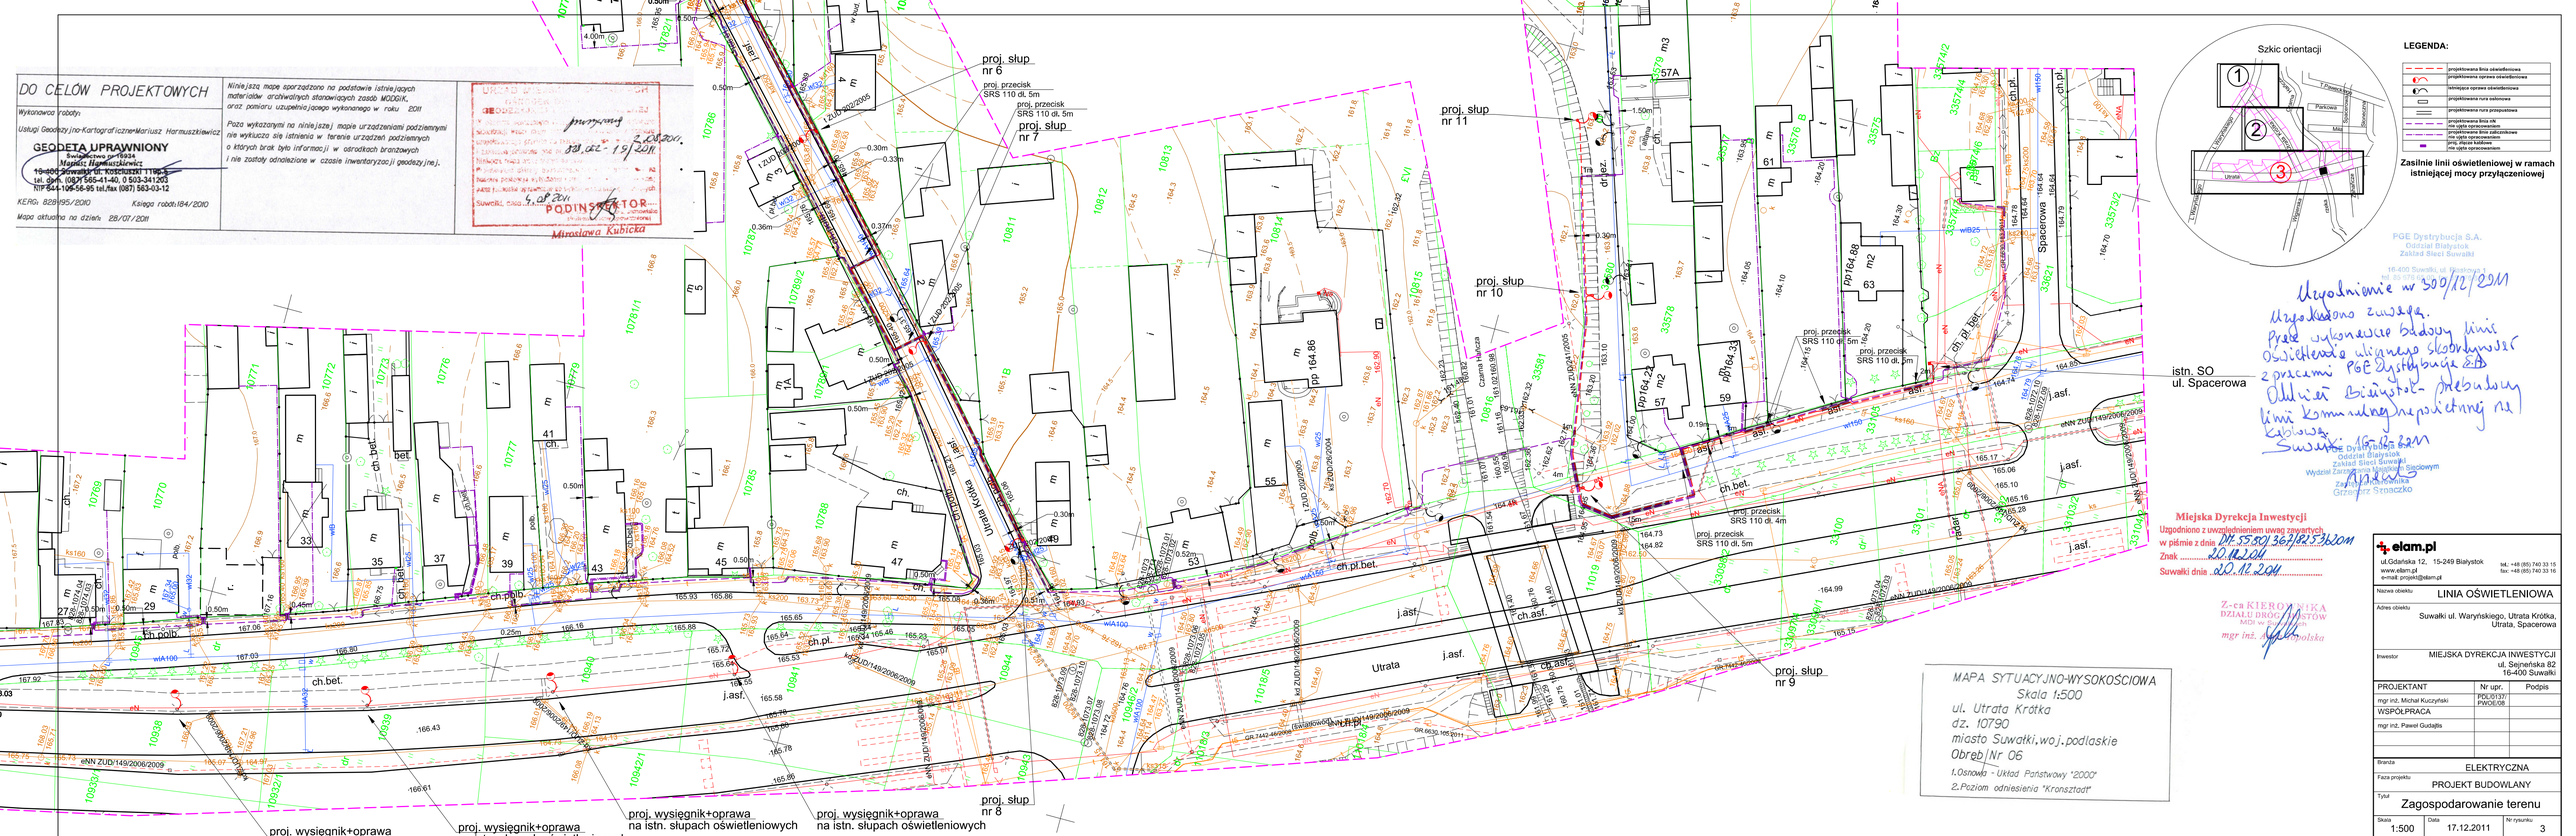
DO CELÓW PROJEKTOWYCH
Wykonawca robóty:
Usługi Geodezyjno-Kartograficzne Mariusz Harmuszkiewicz
GEODETA UPRAWNIONY
Świadectwo nr 19934
Mariusz Harmuszkiewicz
16-400 Suwałki ul. Kościuszki 119a/3
tel. dom. (087) 565-41-40, 0 503-341203
NIP 844-106-56-95 tel./fax (087) 563-03-12
KERG: 8228/95/2010 Księga radcy:164/2010
Mapa aktualna na dzień: 28/07/2011
Niniejsza mapa sporządzona na podstawie istniejących materiałów archiwalnych stanowiących zasób MODGiK, oraz pomiaru uzupełniającego wykonanego w roku 2011
Poza wykazanymi na niniejszej mapie uządzeniami podziemnymi nie wykluczа się istnienia w terenie urządzeń podziemnych o których brak było informacji w ośrodkach branżowych i nie zostały odniesione w czasie inwentaryzacji geodezyjnej.
PODINSPEKTOR
Mirosława Kubicka
proj. słup nr 6
proj. przecisk SRS 110 dł. 5m
proj. słup nr 7
proj. słup nr 11
proj. słup nr 10
proj. słup nr 9
proj. słup nr 8
proj. przecisk SRS 110 dł. 4m
proj. wysięgnik+oprawa na istn. słupach oświetleniowych
istn. SO ul. Spacerowa
Ulica Krótka
Utrata
Spacerowa
MAPA SYTUACYJNO-WYSOKOŚCIOWA
Skala 1:500
ul. Utrata Krótka
dz. 10790
miasto Suwałki, woj. podlaskie
Obręb Nr 06
1. Osnowa - Układ Państwowy "2000"
2. Poziom odniesienia "Kronsztadt"
Szkic orientacji
LEGENDA:
projektowana linia oświetleniowa
projektowana oprawa oświetleniowa
istniejąca oprawa oświetleniowa
projektowana rura osłonowa
projektowana rura przepustowa
projektowana linia nN na słupie oprzewodowym
projektowana linia zabezpieczona na słupie oprzewodowym
proj. złącze kablowe na słupie oprzewodowym
Zasilnie linii oświetleniowej w ramach istniejącej mocy przyłączeniowej
PGE Dystrybucja S.A.
Oddział Białystok
Zakład Sieci Suwałki
16-400 Suwałki, ul. Kościuszki 119a
tel. 87 565 41 40, fax 87 563 03 12
Uzgodnienie nr 300/12/2011
Uzgodniono zwarga.
Przed wykonaniem Budowy linii Oświetlenia ulicznego skoordynować z pracami PGE Dystrybucja SA Oddział Białystok-Rejon Dystrybucji linii Komunalnej Inspektorat na Suwałki
Suwałki 16.12.2011
PGE Dystrybucja S.A.
Oddział Białystok
Zakład Sieci Suwałki
Wydział Zarządzania Majątkiem Sieciowym
Zastępca Kierownika
Grzegorz Sznaczko
Miejska Dyrekcja Inwestycji
Uzgodniono z uwzględnieniem uwag zawartych w piśmie z dnia DI.7.5530.362.2012.KOM
Znak 20.12.2011
Suwałki dnia 20.12.2011
Z-ca KIEROWNIKA DZIAŁU DROGOWSKAZÓW MDI we Suwałkach
mgr inż. Anna Sokołowska
elam.pl
ul. Gdańska 12, 15-249 Białystok
www.elam.pl
e-mail: projekt@elam.pl
tel.: +48 (85) 740 33 15
fax: +48 (85) 740 33 16
Nazwa obiektu: LINIA OŚWIETLENIOWA
Adres obiektu: Suwałki ul. Waryńskiego, Utrata Krótka, Utrata, Spacerowa
Inwestor: MIEJSKA DYREKCJA INWESTYCJI ul. Sejneńska 82 16-400 Suwałki
PROJEKTANT: mgr inż. Michał Kuczyński; VISPOL PRACA; mgr inż. Paweł Gudaitis
Nr upr.: PDG/0137 PWOE/08
Podpis
Branża: ELEKTRYCZNA
Faza projektu: PROJEKT BUDOWLANY
Tytuł: Zagospodarowanie terenu
Skala: 1:500
Data: 17.12.2011
Nr rysunku: 3