


PROJEKT DROGOWY  
Budowa ulicy Trzydziestolecia w Suwałkach  
SKALA 1 : 500

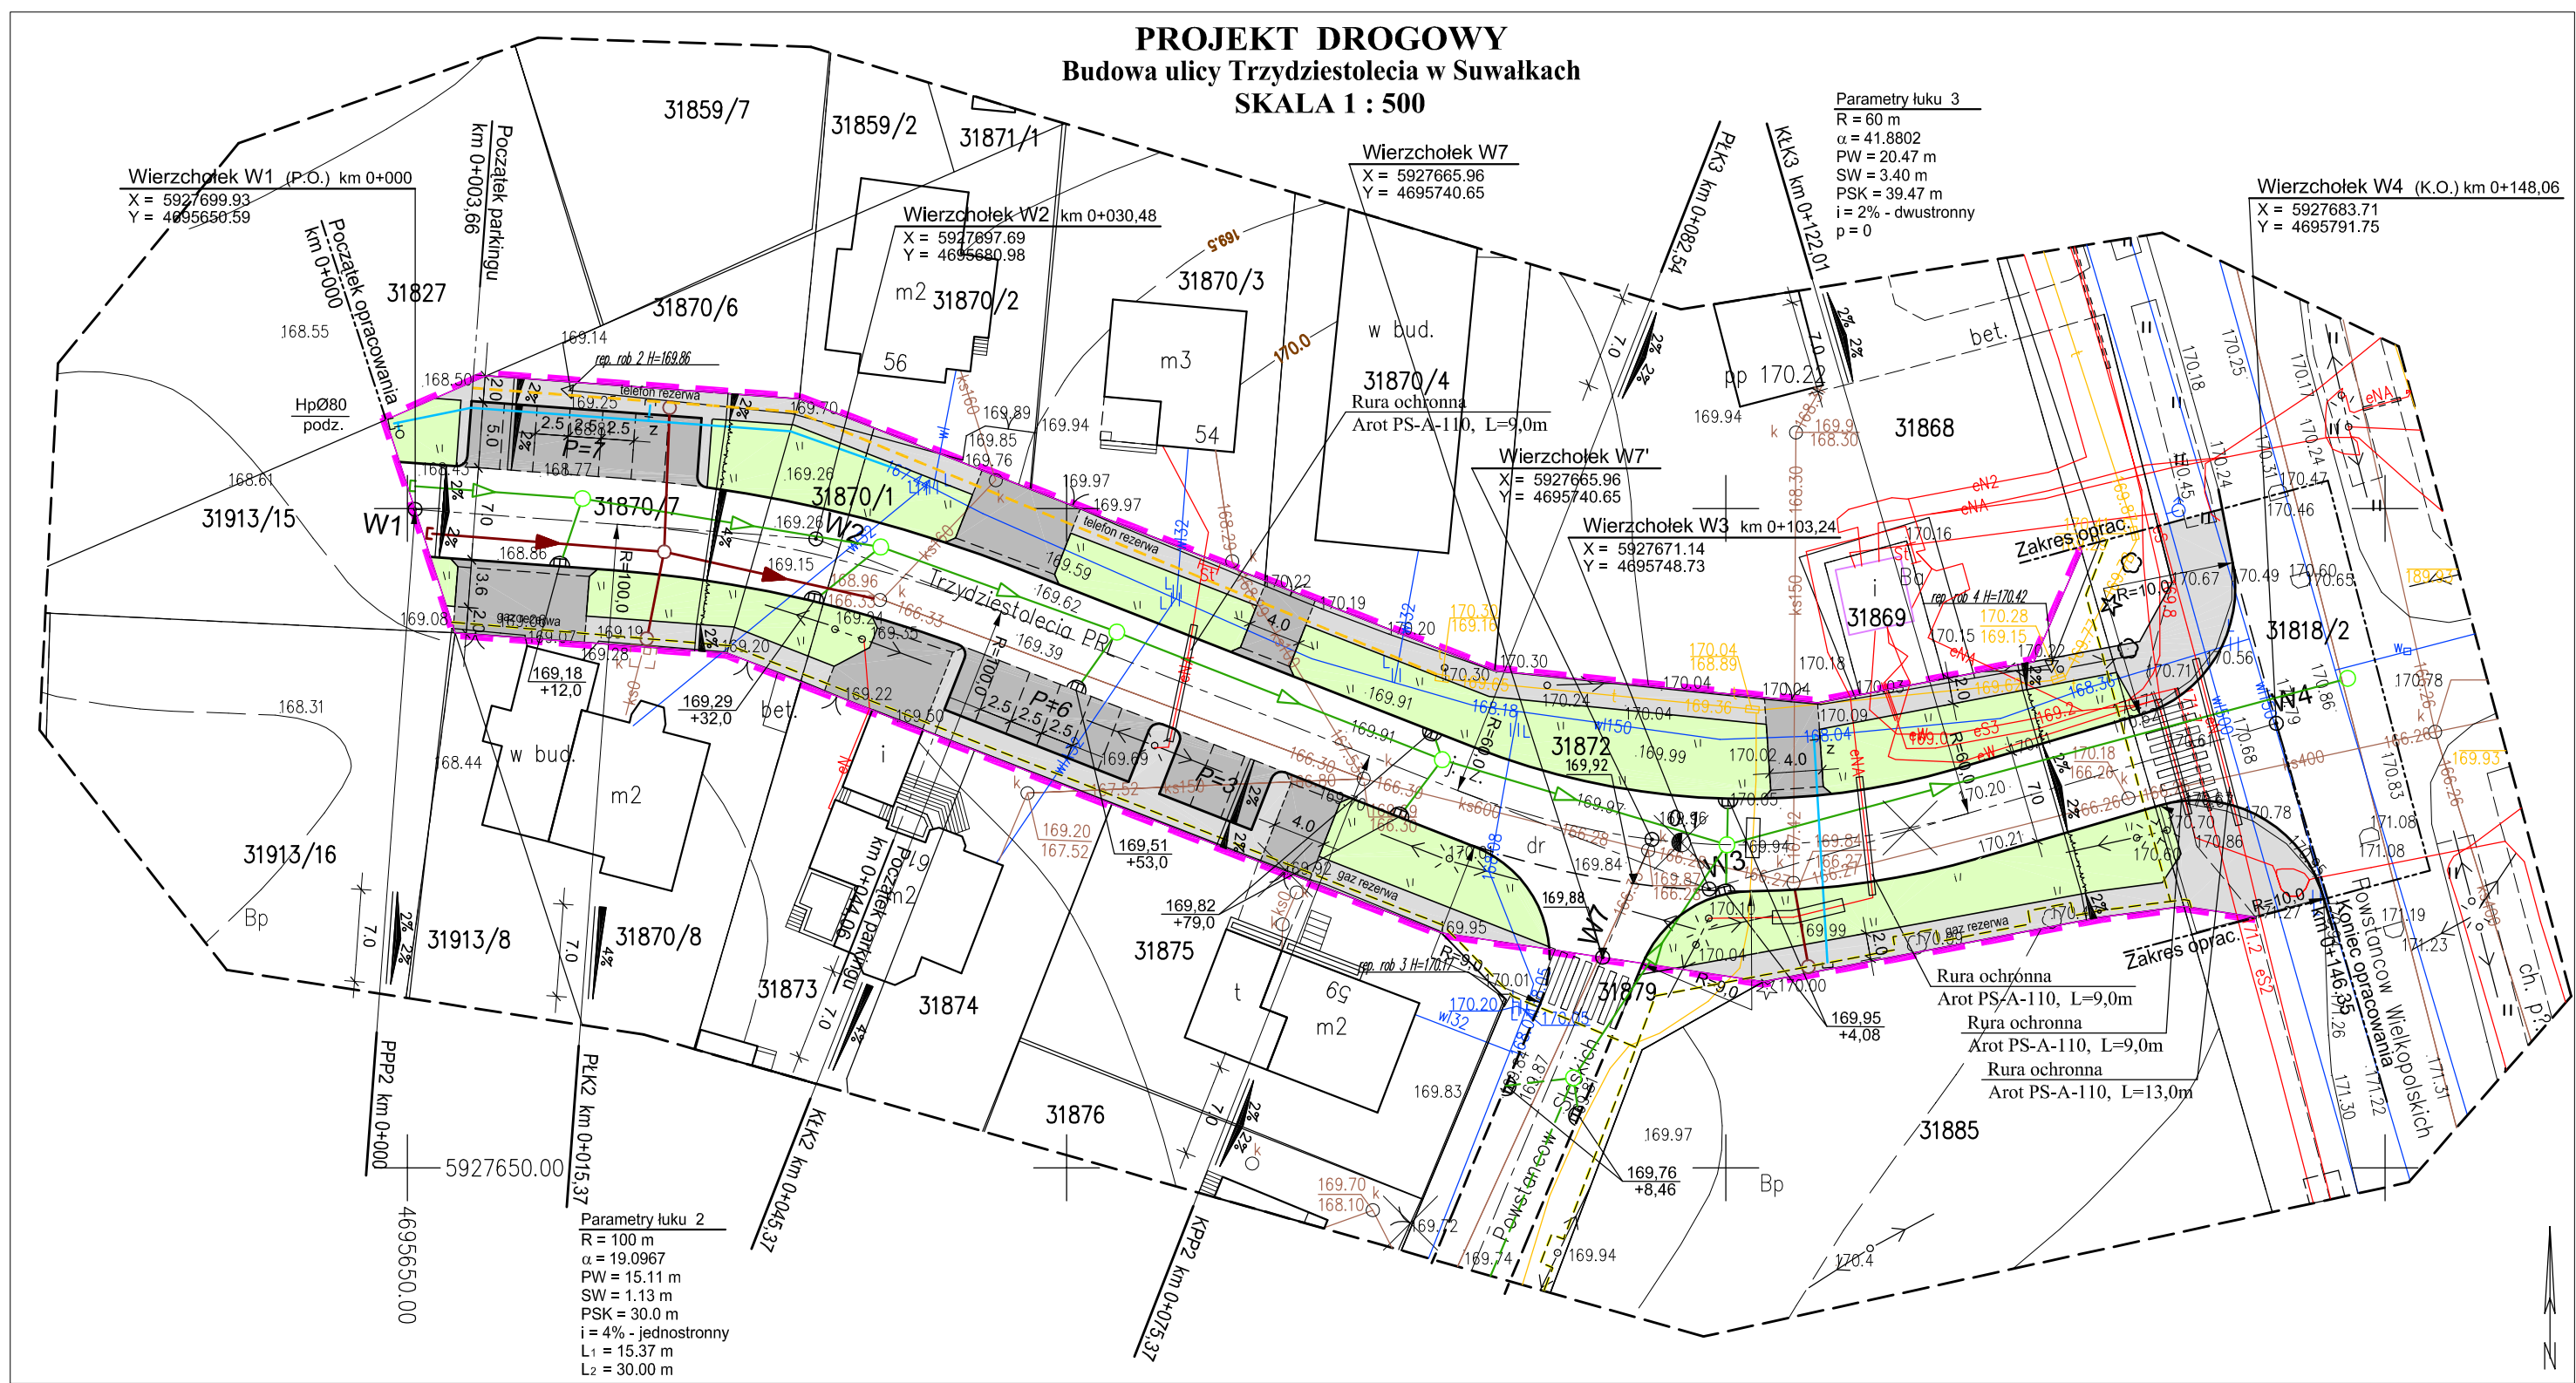


- LEGENDA**
- linia rozgraniczająca ulicę
  - istniejąca sieć wodociągowa
  - istniejąca kanalizacja sanitarna
  - istniejąca kanalizacja telefoniczna
  - istniejące kable energetyczne
  - istniejąca linia kom. - oświetleniowa
  - nr geod. działki
  - projektowana sieć wodociągowa
  - projektowana kanalizacja sanitarna
  - projektowana kanalizacja deszczowa
  - projektowane wpusty kan. deszczowej
  - rezerwa terenu pod sieć gazową
  - rezerwa terenu pod kanalizację telefoniczną
  - projektowane miejsca postojowe z kostki brukowej bet. gr. 8cm
  - projektowana jezdnia z betonu asfaltowego
  - projektowane chodniki z kostki brukowej bet. gr.6 cm
  - wjazdy bramowy z kostki brukowej betonowej gr.8 cm
  - zieleń drogowa

MAPA SYTUACYJNO-WYSOKOŚCIOWA DO CELÓW PROJEKTOWYCH  
Skala 1:500  
ul. XXX-LECIA PRL  
dz. 31872  
miasto Suwałki, woj. podlaskie  
Obręb Nr 07  
1.Osнова - Układ Państwowy "1965"  
2.Poziom odniesienia "Kronsztadt"

Wykonawca robót:  
**Geodeta Uprawniony**  
USŁUGI GEODEZYJNE STANISŁAW ESSEL  
**Stanisław Essel**  
16-400 Suwałki, ul. Paca 8/37  
tel. (0 87) 565 53 15; 0 601 492 216  
KERG: 827/132/2008 Księga robot: 64/2008  
Mapa aktualna na dzień: 25.10.2008r.

Niniejszą mapę sporządzono na podstawie istniejących materiałów archiwalnych stanowiących zasób MODGIK, oraz pomiaru uzupełniającego wykonanego w roku 2008  
Poza wykazanymi na niniejszej mapie urządzeniami podziemnymi nie wyklucza się istnienia w terenie urządzeń podziemnych o których brak było informacji w ośrodkach branżowych i nie zostały odnotowane w czasie inwentaryzacji geodezyjnej.

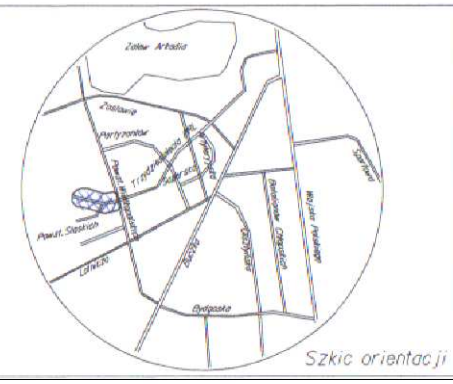

URZĄD MIEJSCOWY PRZEWODNICZĄCY  
OSKOD  
GEODEZYJNY  
W oparciu o mapę sytuacyjno-wysokościową i plan sytuacyjny, sporządzono mapę sytuacyjno-wysokościową, która jest załącznikiem do projektu budowlanego. Niniejsza mapa jest zgodna z mapą sytuacyjno-wysokościową, która jest załącznikiem do projektu budowlanego. Projektowane urządzenia budowlane, które są budowane, podlegają wyłączeniu z użytku, a ich budowa jest zgodna z przepisami. Projektant: mgr inż. Zygmunt Dargiewicz, Sprawdzający: mgr inż. Marek Otrócki, Suwałki, dnia 25.10.2008, PODPIS: Mikołaj Kubicki

PRACOWNIA PROJEKTOWA „DARPOL” Gawrych Ruda 86 16-402 Suwałki tel./fax 5639120			
Obiekt i adres	Budowa ulicy Trzydziestolecia w Suwałkach		Data: styczeń 2008 r.
			Nr rys.
Tytuł opracowania	PROJEKT DROGOWY		Skala: 1 : 500
Zespół	Imię i nazwisko	Nr upr.	Podpis
Projektant	mgr inż. Zygmunt Dargiewicz	SUW-5/97	
Sprawdzający	mgr inż. Marek Otrócki	SUW-81/94	