



PRZEKROJE KONSTRUKCYJNE

SKALA 1:50


Km 0 + 010

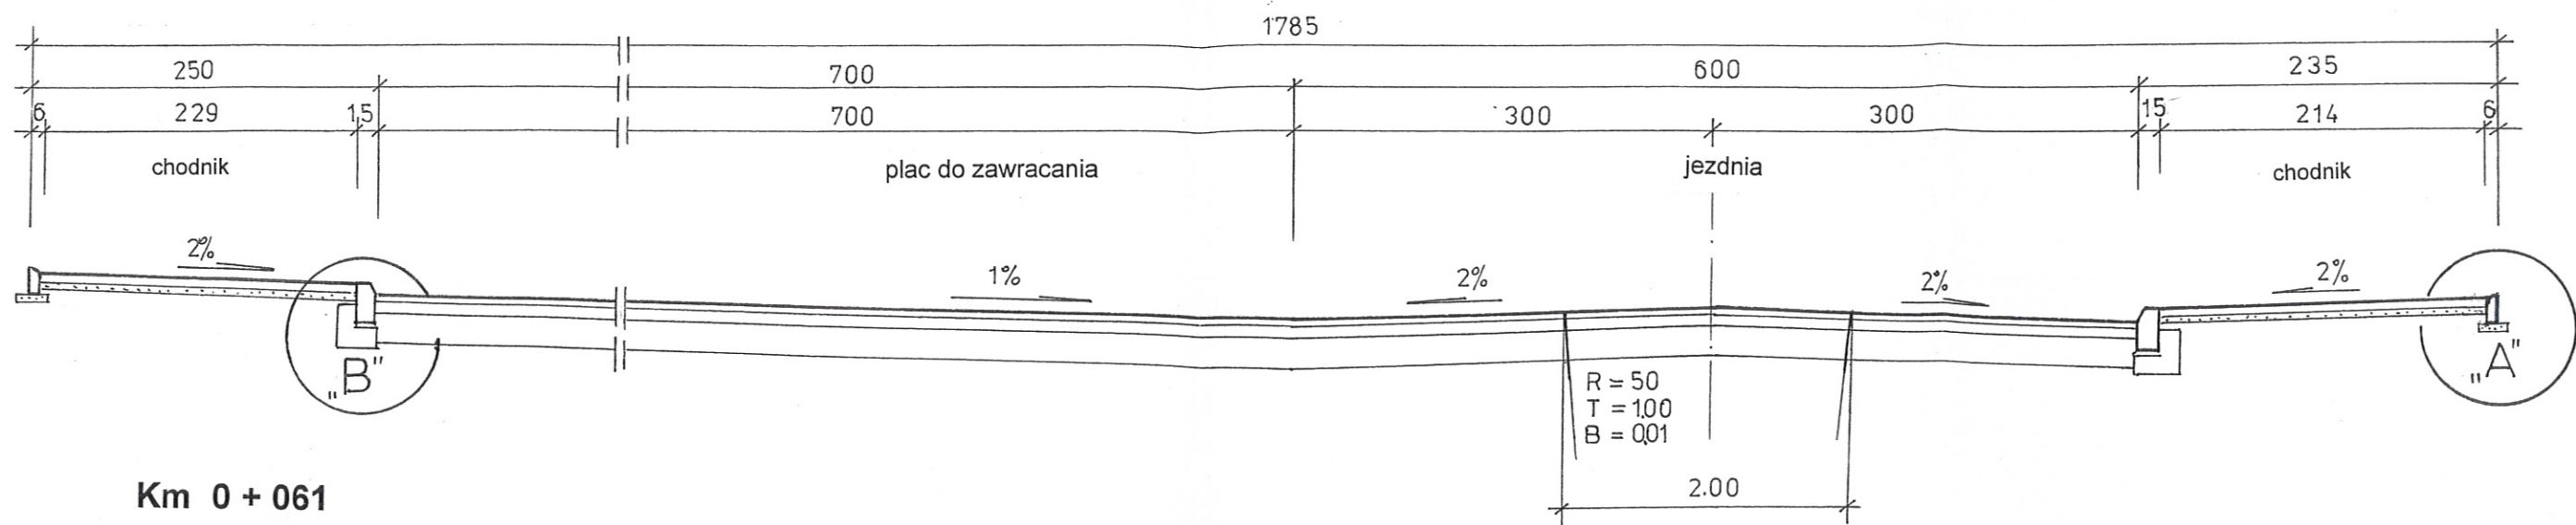

Km 0 + 061

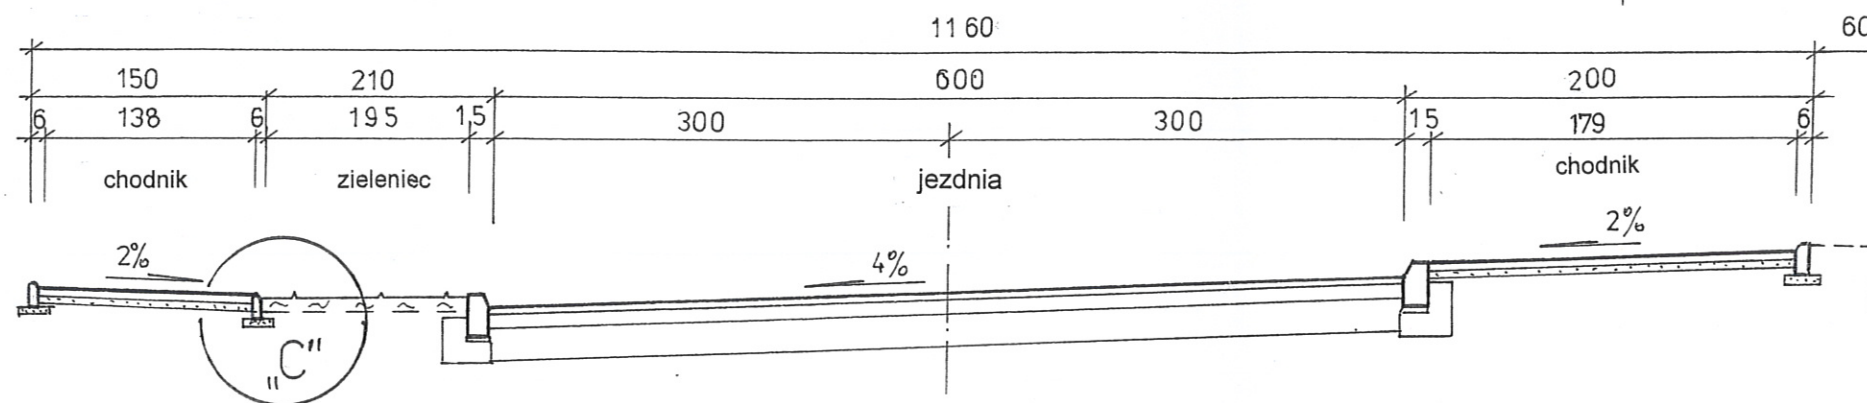

Km 0 + 105

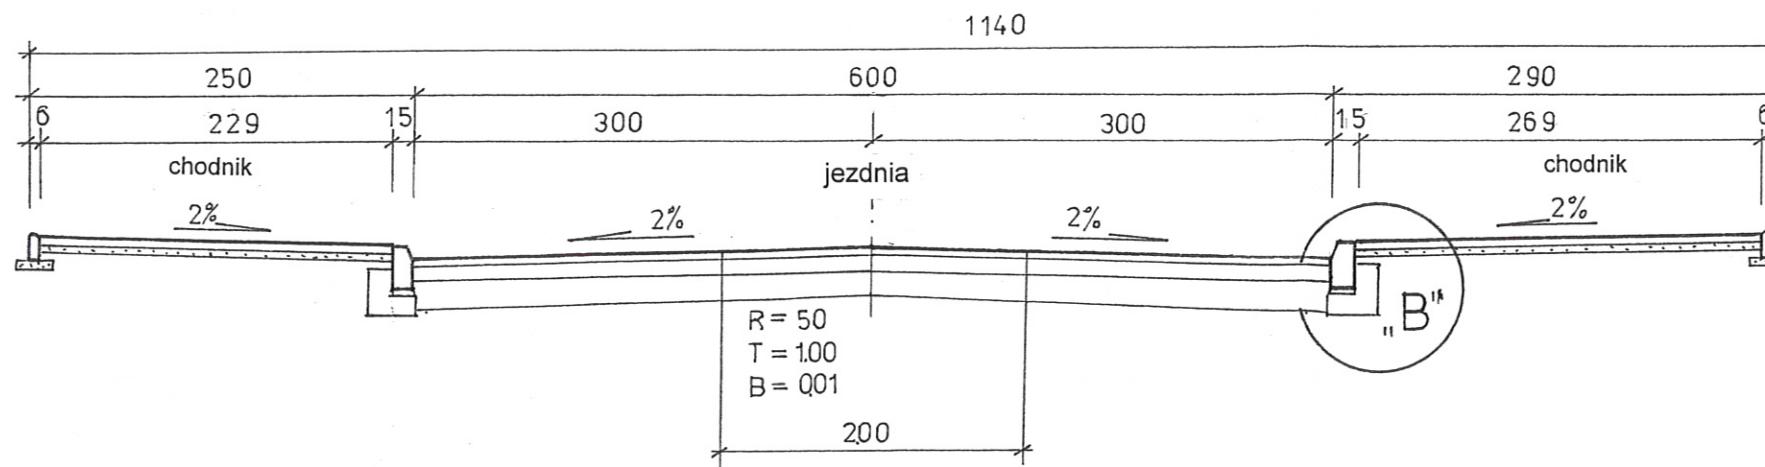

PRACOWNIA PROJEKTOWA „DARPOL” Gawrych Ruda 86 16-402 Suwałki tel./fax 5639120			
Obiekt i adres	Budowa ul. Powstańców Śląskich w Suwałkach		Data: styczeń 2009 r.
			Nr rys. 3
Tytuł opracowania	Przekroje konstrukcyjne		Skala: 1 : 50
Zespół	Imię i nazwisko	Nr upr.	Podpis
Projektant	mgr inż. Zygmunt Dargiewicz	Suw-5/97	
Sprawdzający	mgr inż. Marek Otrócki	Suw-81/94	