

1. prostka kielichowa żel.Ø150mm

2. trójnik kielichowo– kołnierzowy żel.Ø150/80mm

3. korek żel. Ø150mm

4. zasuwa kołnierzowa Ø80mm

5. kolano stopowe hydrantu p.poz. Ø80mm podz.

1.

2.



3.

4.

5.

schemat przyłącza wodociągowego

uniwersalna opaska do nawiercania Dn. Ø150/32 mm nr kat. 3500, zabezpieczona zasuwą przyłączną domowego DN Ø32 mm nr kat. 2800, w obudowie i ze skrzynką uliczną f– my Hawle

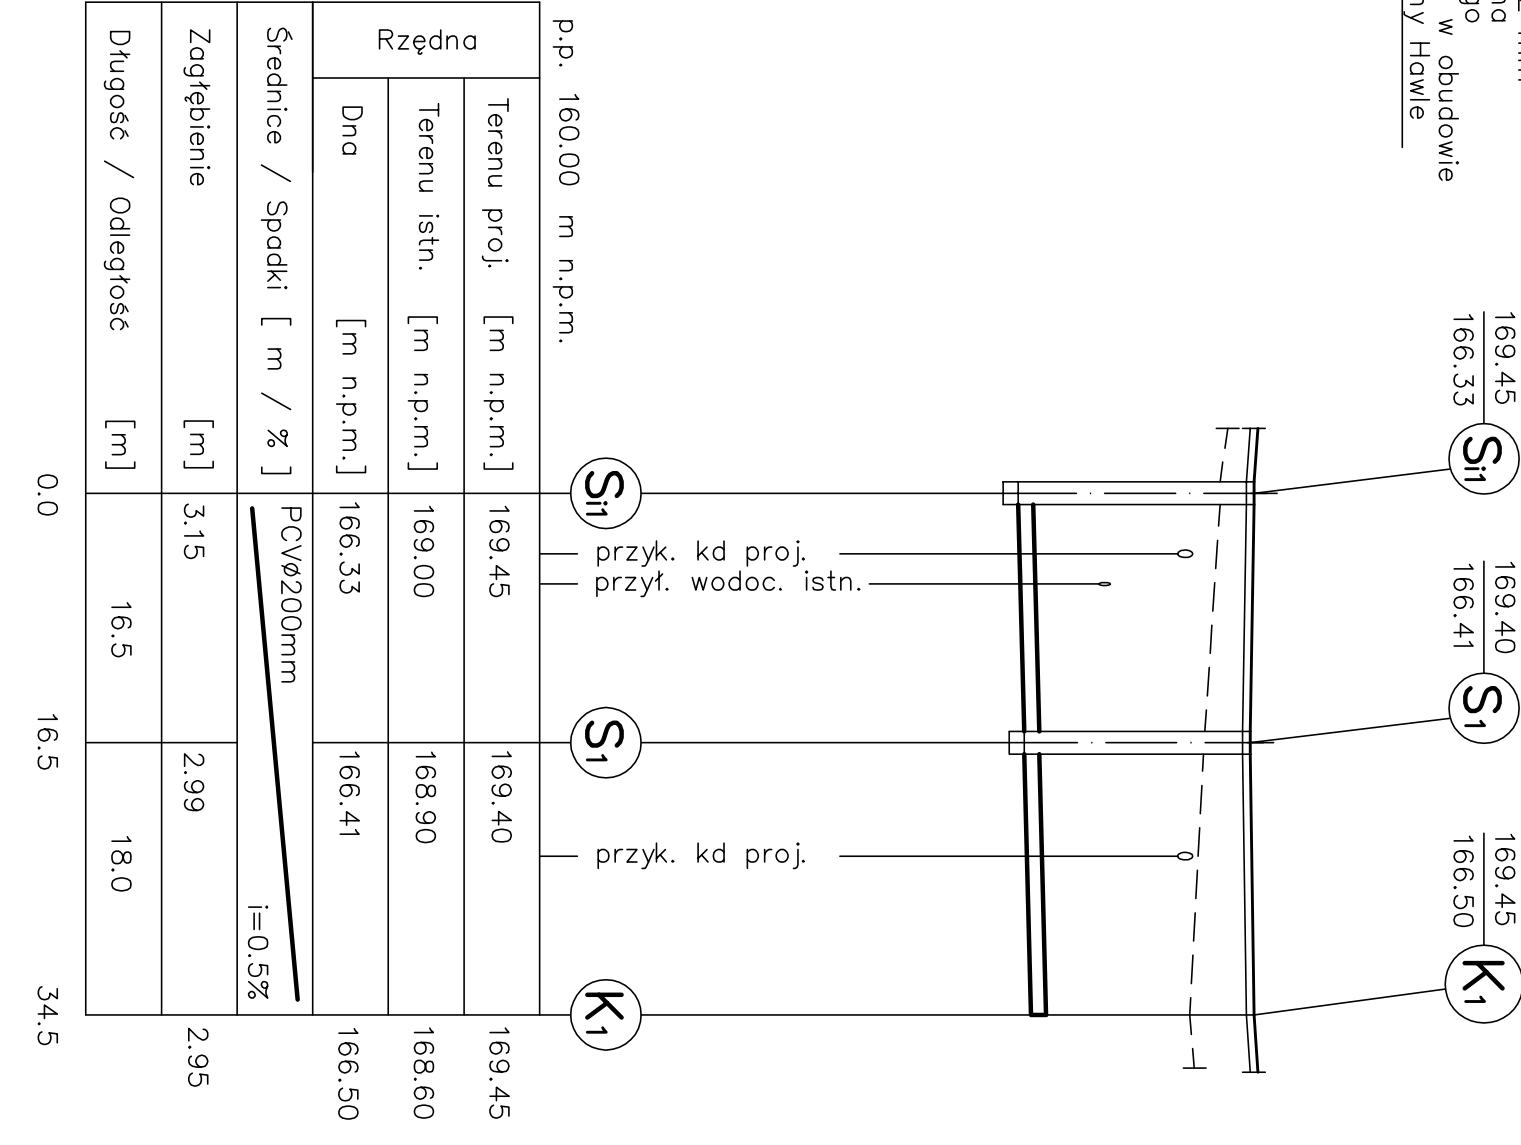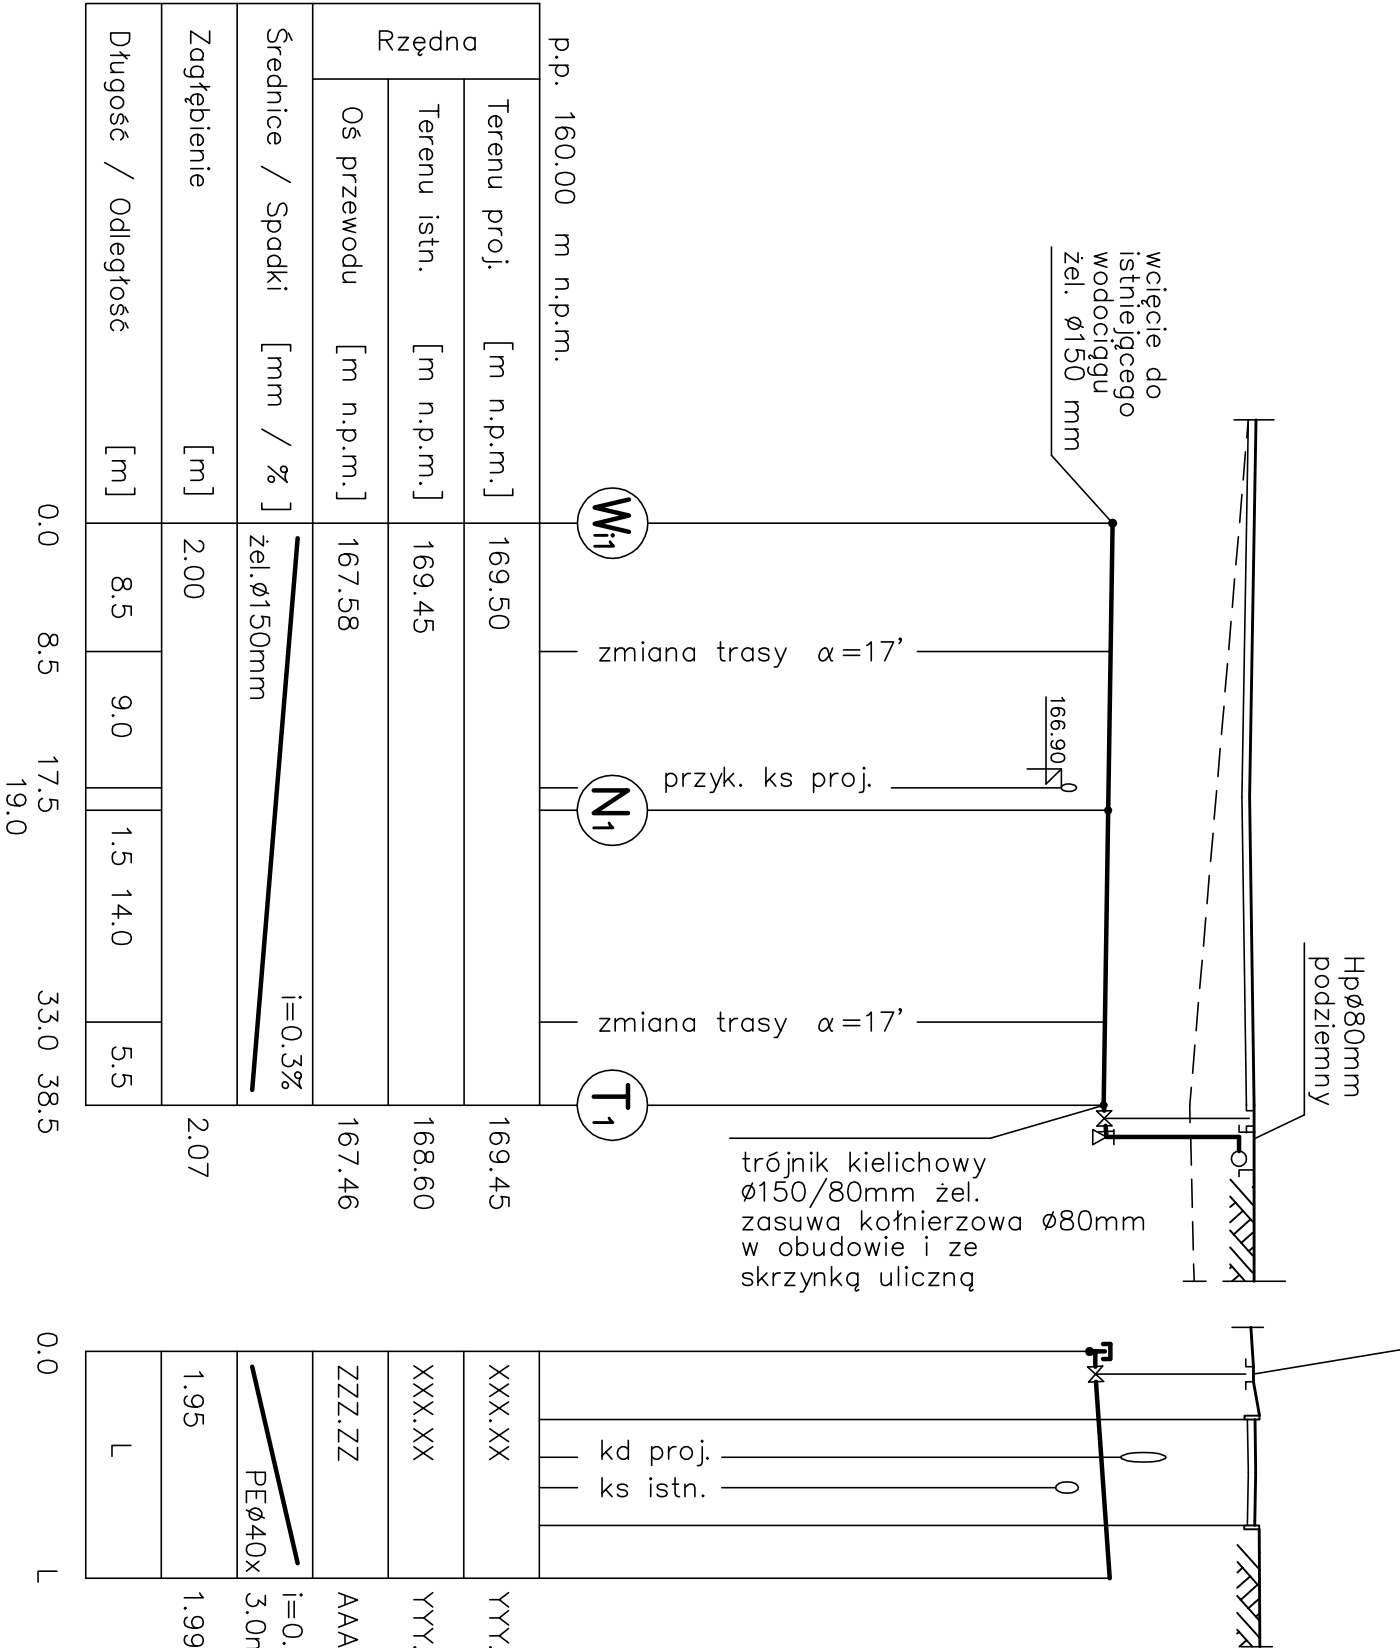

PRACOWNIA PROJEKTOWA „DARPOL” Gawrych Ruda 86 16-402 Suwałki tel./fax 5639120				Data: 12.2008 r.	
Obiekt i adres		Budowa ul. Trzydziestolecia PRL w Suwałkach. Dz. nr geod. 31818/2, 31872, 31879, 31870/1, 31870/1.			Nr rys. S2
Tytuł opracowania		Sieć kanalizacji sanitarnej. Sieć wodociągowa. Profile podłuzne.			skala: 1 : 100/ 1 : 500
Zespół:		Imię i nazwisko		Nr upr.	
Projektant:		mgr inż. Andrzej Urbanowicz		SUW-1/96	
Sprawdzający:		mgr inż. Dorota Bazylewicz		PDL/0075/PWOS/05	
				Podpis	