


Przekrój konstrukcyjny/normalny drogi dojazdowej  
do bazy LPR od ul. Wojczyńskiego w Suwałkach  
Skala 1:50

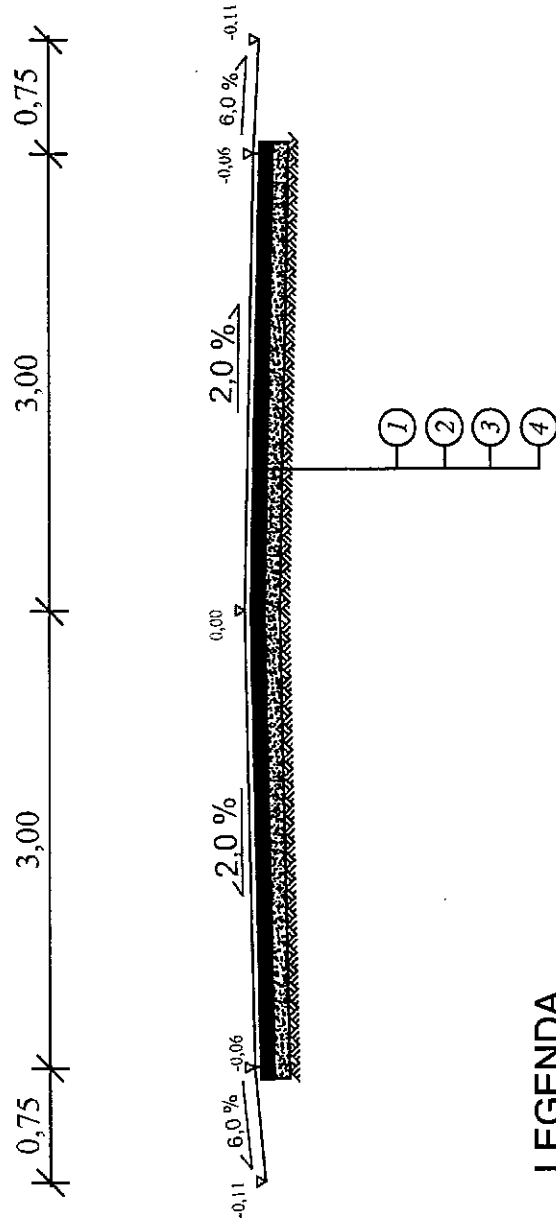

LEGENDA

- 1 Nawierzchnia z betonu asfaltowego — warstwa ścieralna
- 2 Nawierzchnia z betonu asfaltowego — warstwa wiążąca
- 3 Podbudowa z kruszywa łamanego
- 4 PODŁOŻE GRUNTOWE ZAGĘSZCZONE DO  $I_s \min=1,00$

grubość 4 cm,  
grubość 8 cm,  
grubość 10 cm