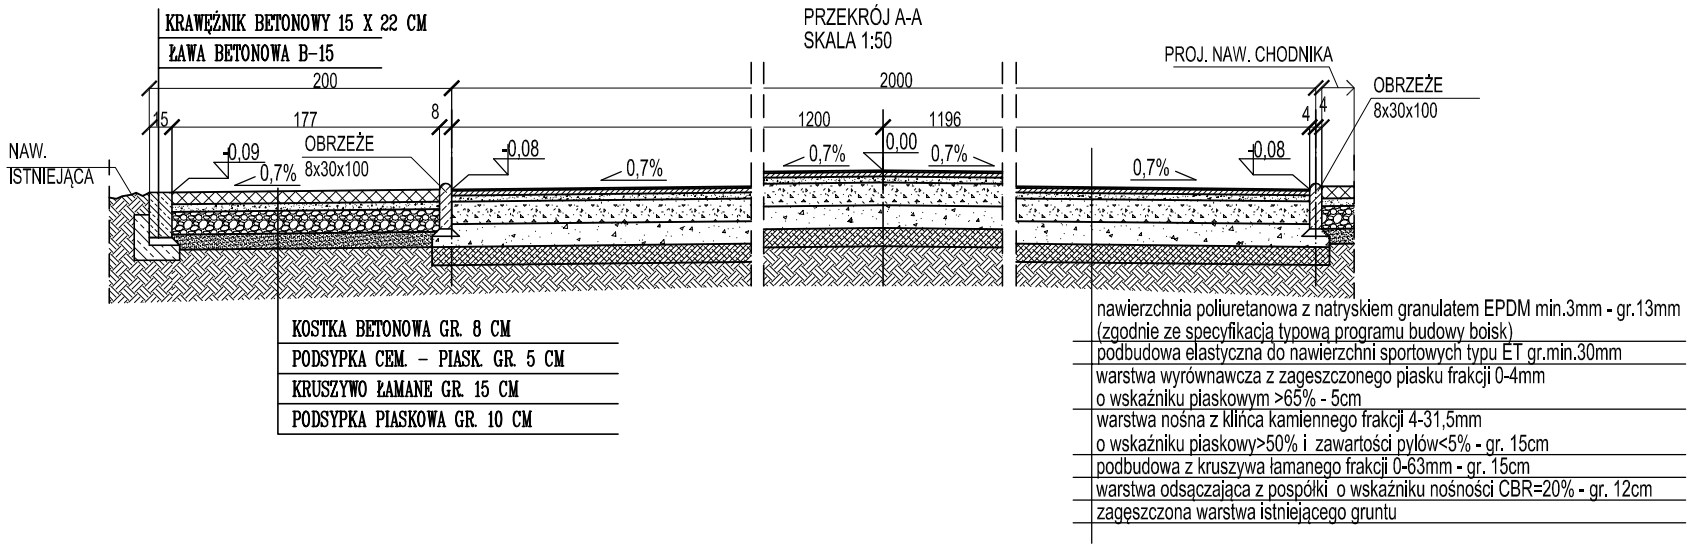

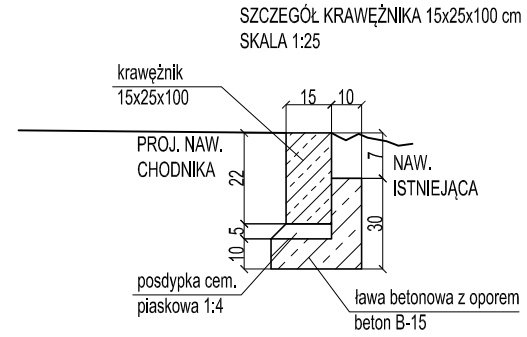

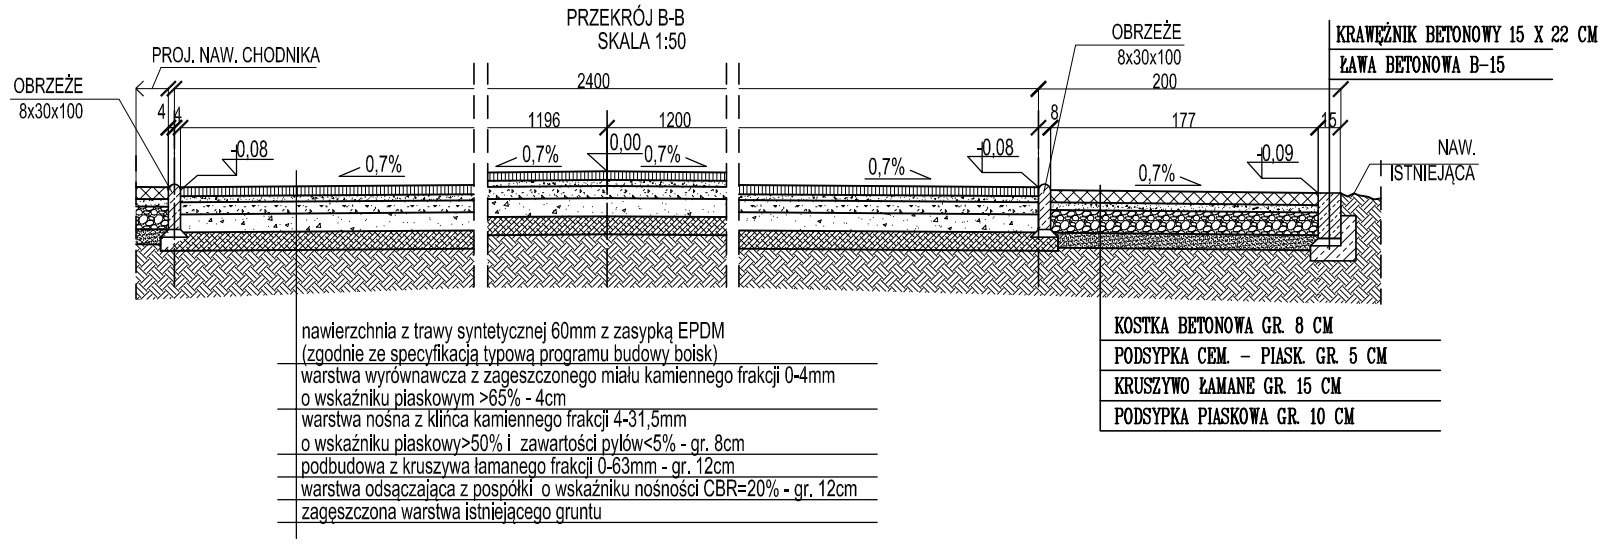

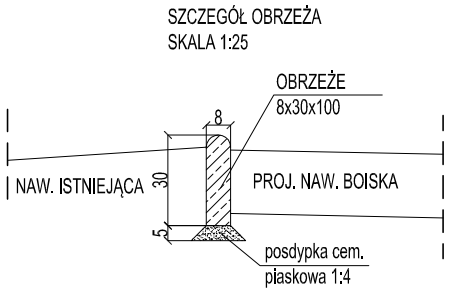

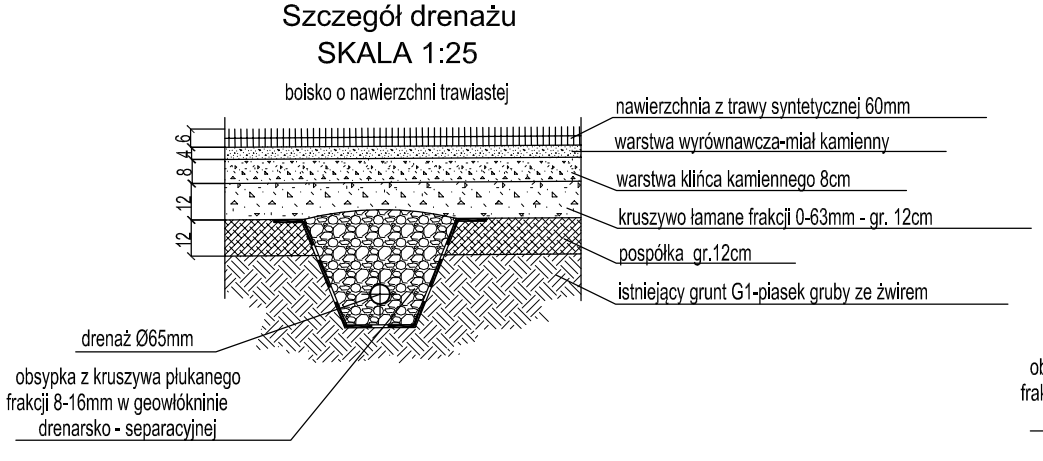

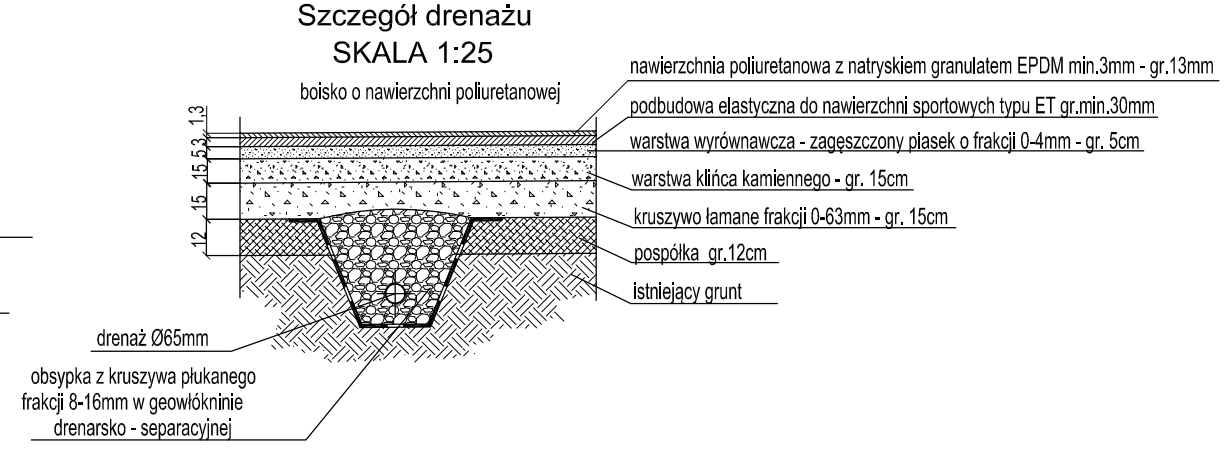

Studio Projektowe "MODUS", Suwałki, ul.Kościuszki 140 mgr inż. arch. Tomasz Zaforymski				
Przedmiot inwestycji	boiska sportowe przy Szkole Podstawowej nr 4 w Suwałkach			2
Adres inwestycji	Suwałki, ul.Wojska Polskiego			nr tomu/nr rys.
Inwestor	Miasto Suwałki Suwałki, ul.Mickiewicza 1			U
Nr geod. dz.	32998/5,32998/6,32998/9,32998/10, 32999/9,32999/14,32999/15			skala
Przedmiot rysunku	konstrukcja nawierzchni boiska - przekroje A-A i B-B			1:25/50
Projektant	nr upr.	data	podpis	branża
mgr inż. J.Grabiński	PDL/0117 POOD/07	05- -2013		urządzenia drogowe
Sprawdził	nr upr.	data	podpis	branża
mgr inż. G. Wandzioch	SUW- 118/89	05- -2013		urządzenia drogowe