



WIDOK Z GÓRY

SKOCZNIA

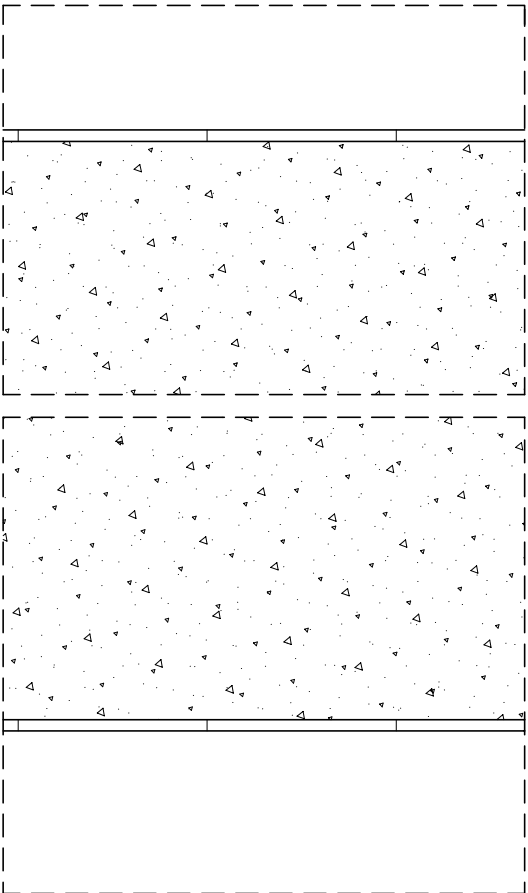


PRZEMKÓJ KONSTRUKCYJNY

SKOCZNIA

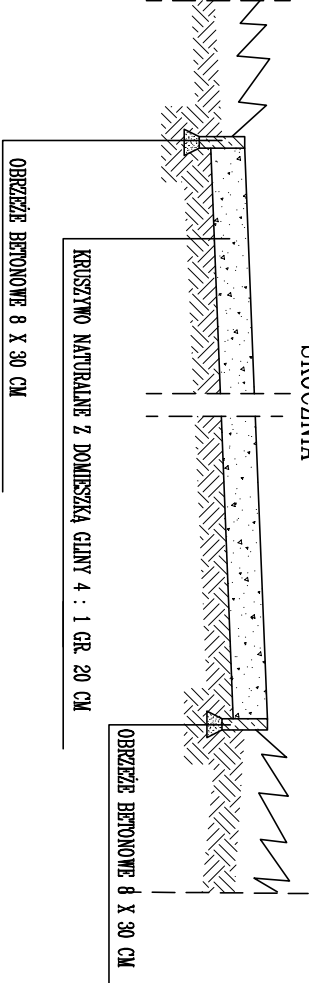


PRZEMKÓJ KONSTRUKCYJNY

BIEŻNIA

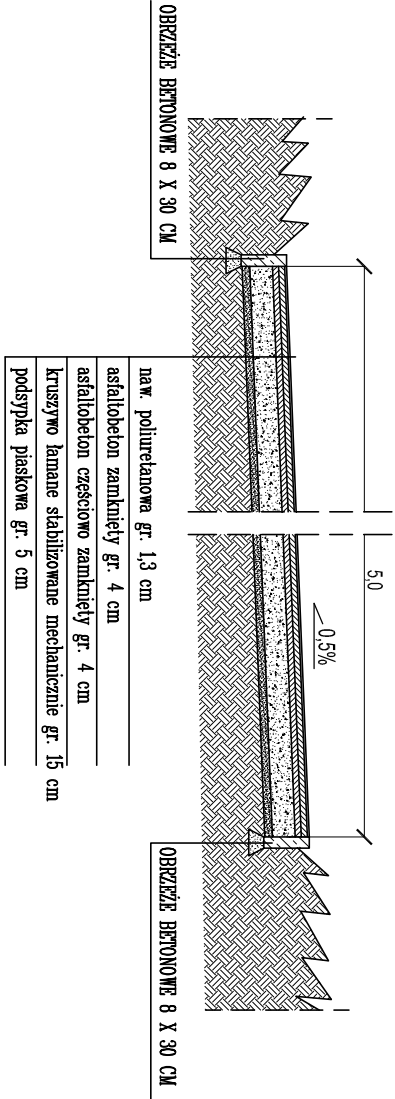


PRZEMKÓJ KONSTRUKCYJNY D-D  
skala 1:50

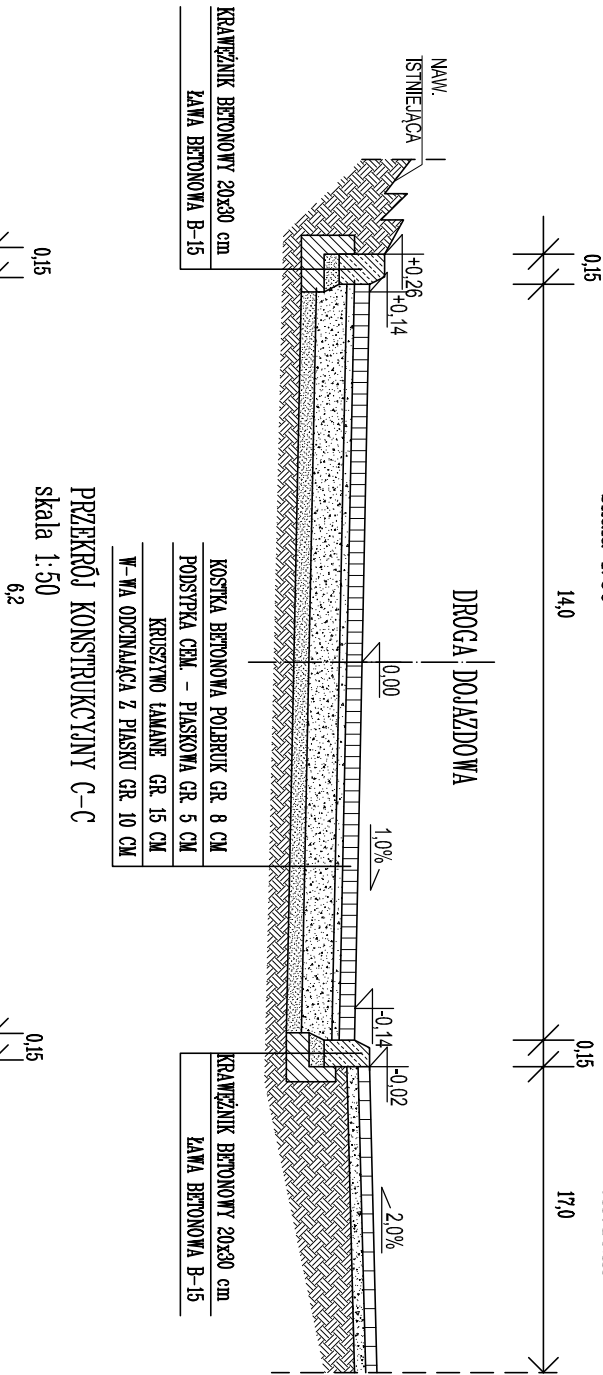


PRZEMKÓJ KONSTRUKCYJNY C-C


skala 1:50

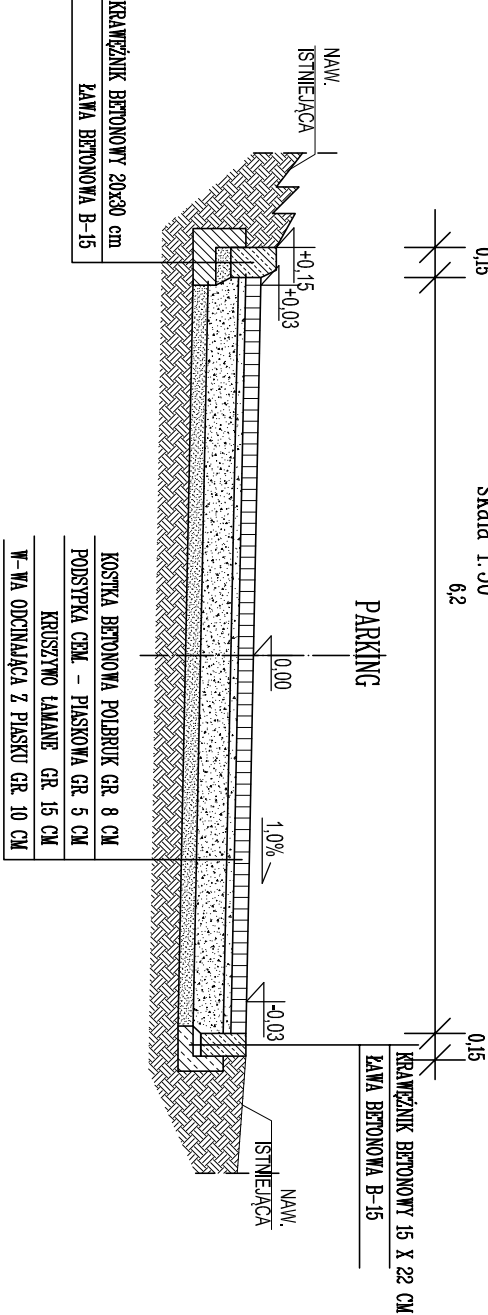


PRZEMKÓJ KONSTRUKCYJNY E-E  
skala 1:50

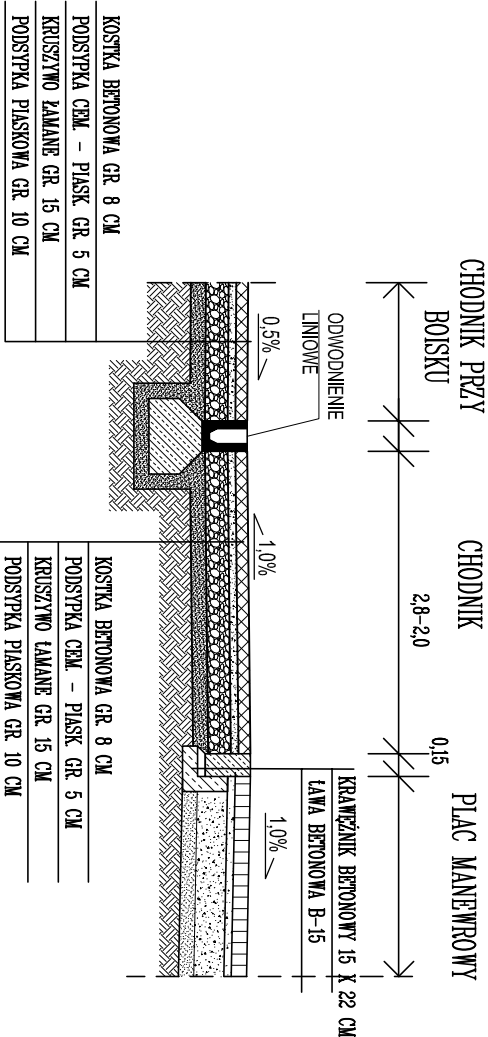

SZCZEGÓŁ OBRZEŻA  
SKALA 1:25

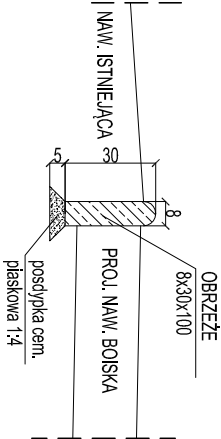

SZCZEGÓŁ KRAWIEŻNIKA 15x25x100 cm  
SKALA 1:25

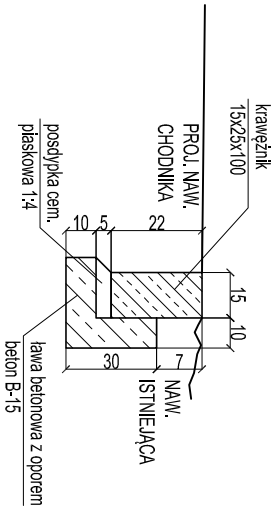

Studio Projektowe "MODUS", Suwałki, ul.Kościuszki 140 mgr inż. arch. Tomasz Zaforymski					
Przedmiot inwestycji	boiska sportowe przy Szkole Podstawowej nr 4 w Suwałkach	3			
Adres inwestycji	Suwałki, ul.Wojska Polskiego	nr tomu/nr rys			
Inwestor	Miasto Suwałki Suwałki, ul.Mickiewicza 1	U			
Nr geod. dz.	32998/5, 32998/6, 32998/9, 32998/10, 32999/9, 32999/14, 32999/15	skala			
Przedmiot rysunku	przekroje konstrukcyjne	1:25/50			
Projektant	nr upr.	data	podpis	branża	
mgr inż. J.Grabinski	PDL/0117	05-2013		urządzenia drogowo	
Sprawdził	nr upr.	data	podpis	branża	
mgr inż. G.Wandzioch	SUW-118/89	05-2013		urządzenia drogowo	