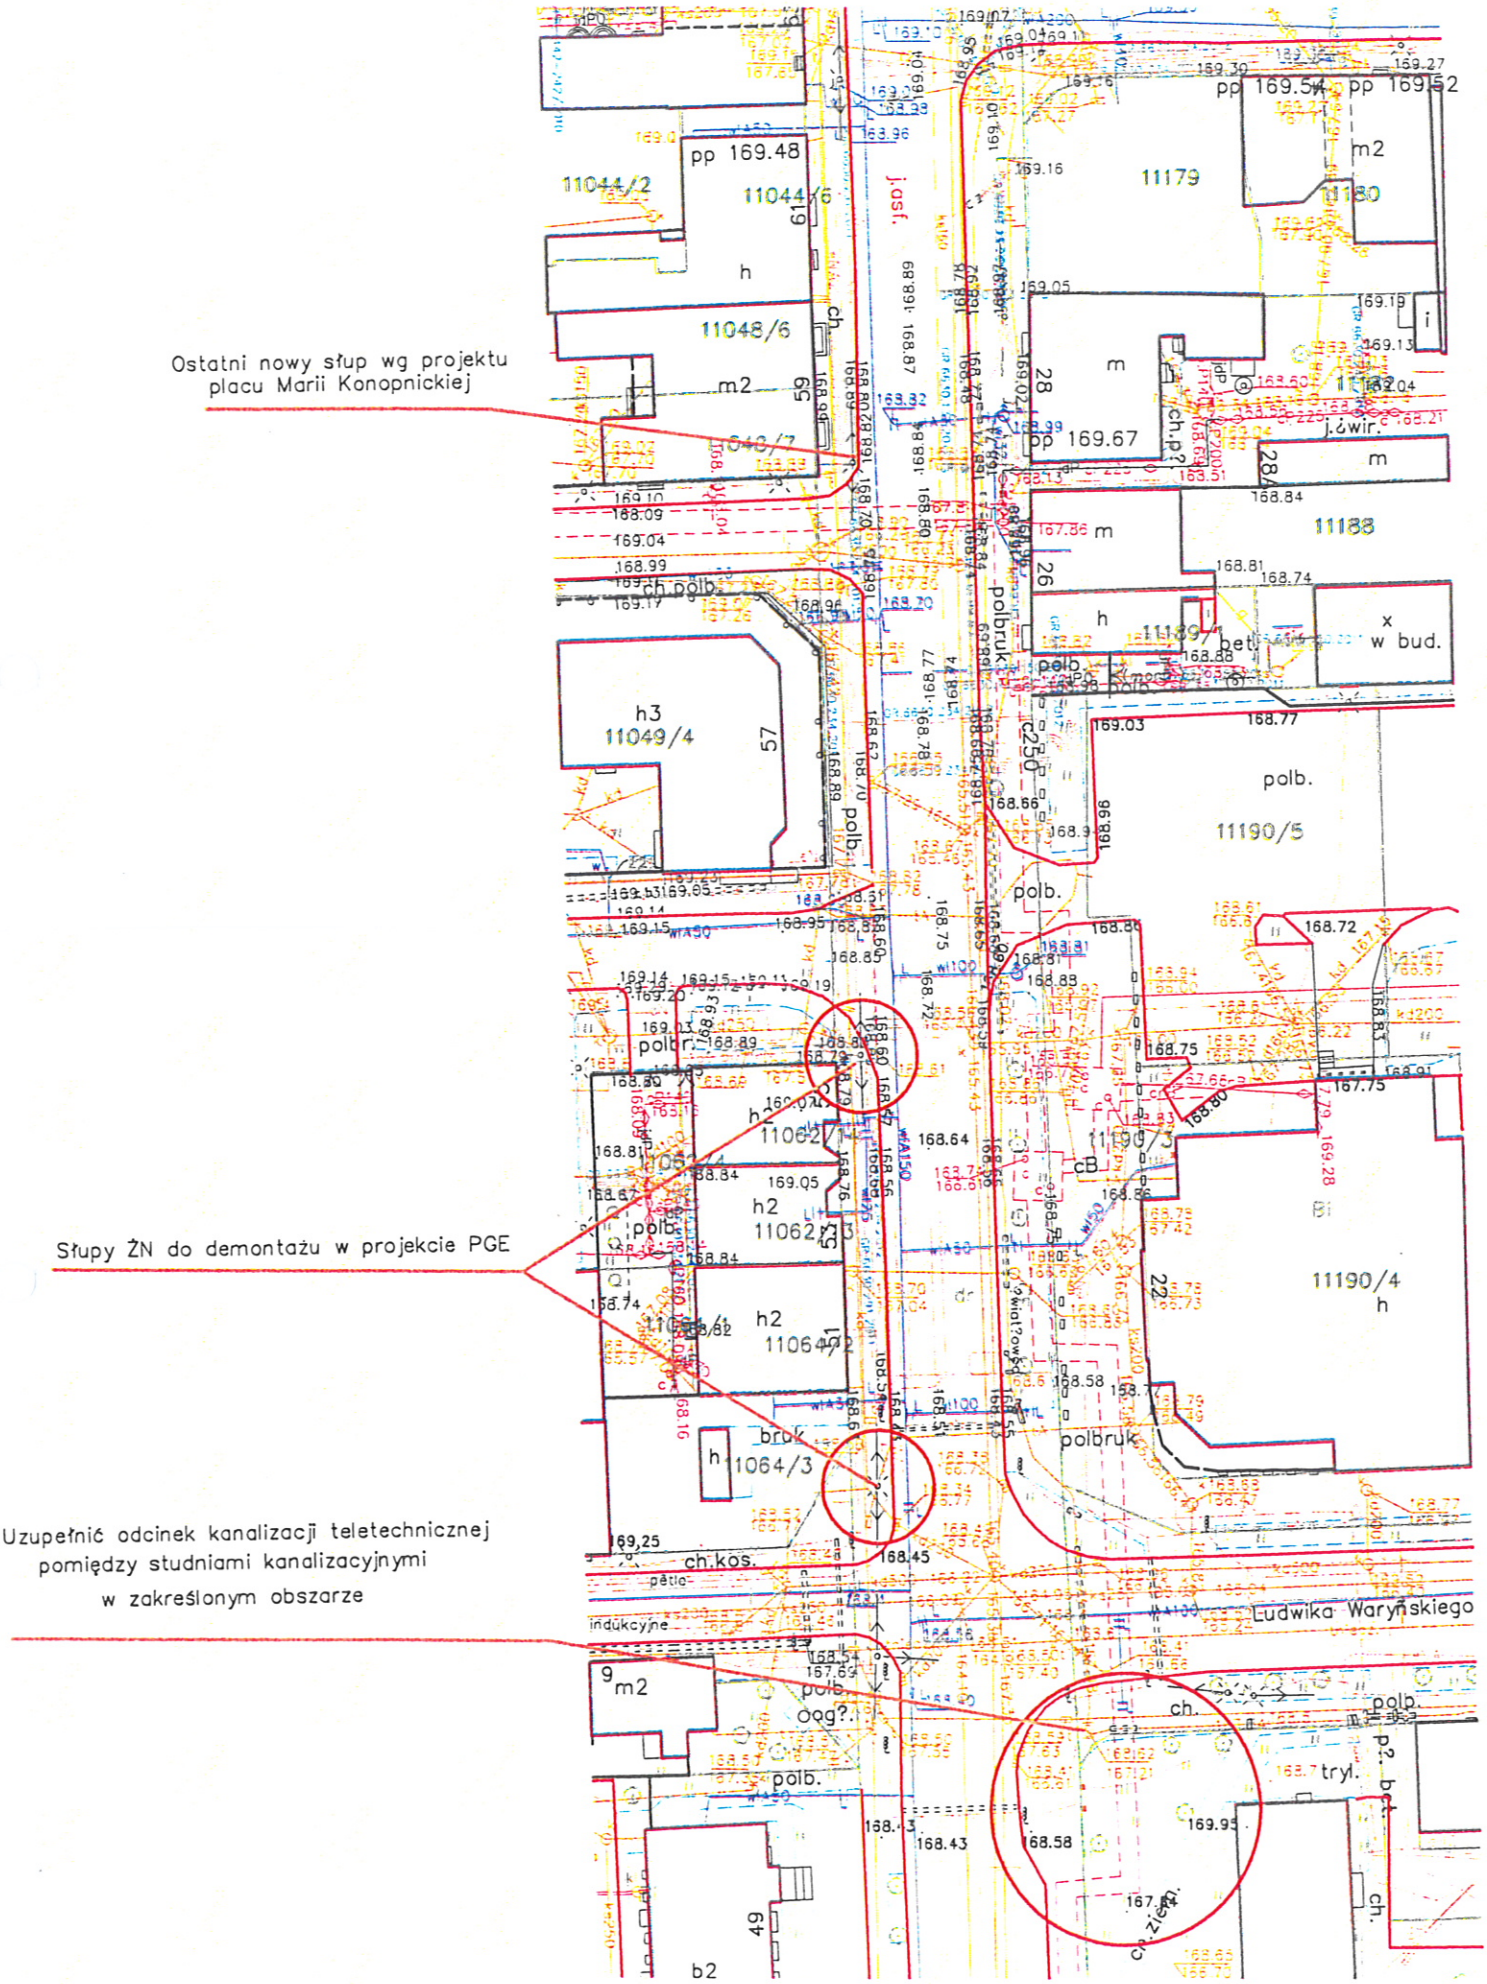
Ostatni nowy słup wg projektu placu Marii Konopnickiej
Słupy ŻN do demontażu w projekcie PGE
Uzupełnić odcinek kanalizacji teletechnicznej pomiędzy studniami kanalizacyjnymi w zakreślonym obszarze
Ludwika Waryńskiego
pp 169.48
11044/2
11044/6
11048/6
11049/4
11179
11180
11188
11189/7
11190/5
11190/4
11062/1
11062/3
11064/1
11064/2
11064/3
pp 169.67
pp 169.54
pp 169.52
polbruk
polb.
bruk
ch.kos.
ch.pł.
ch.
tryl.
j.żwir.
x w bud.
indukcyjne
ogr.
ogr?
cB
h
h2
h3
m
m2
i
p2. brt.
ch. zieł.
b2
49
57
59
61
53
51
28
28a
26
22