


SZKIC PUNKTÓW WIERZCHOŁKOWYCH  
osiedle Hańcza w Suwałkach  
skala 1:1000  
ul. Konińska

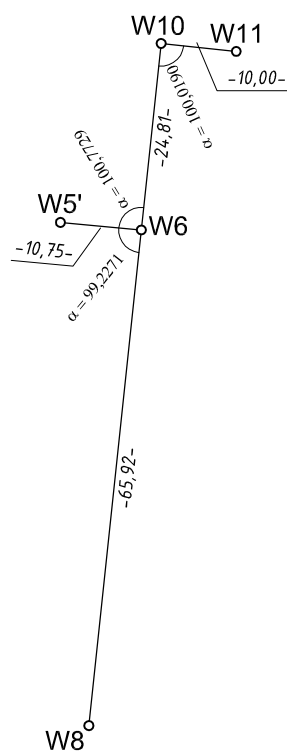

WYKAZ WSPÓŁRZĘDNYCH WIERZCHOŁKÓW

Nr	X	Y
W5'	5994967.32	8429643.86
W6	5994966.32	8429654.56
W8	5994900.77	8429647.63
W10	5994990.99	8429657.18
W11	5994989.94	8429667.12