


SZKIC PUNKTÓW WIERZCHOŁKOWYCH
osiedle Hańcza w Suwałkach
skala 1:1000
ul. Piłska

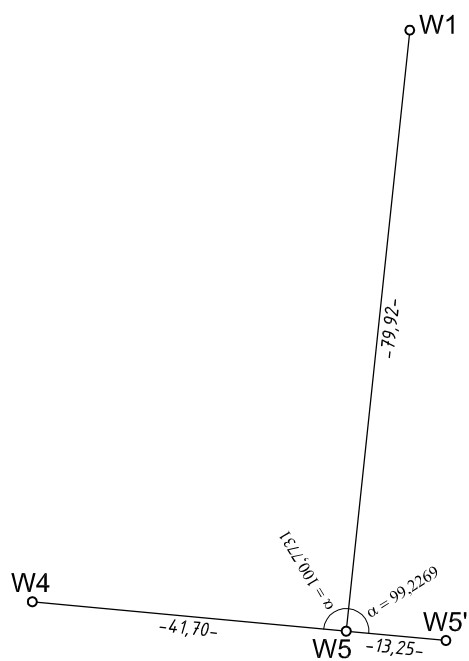

WYKAZ WSPÓŁRZĘDNYCH WIERZCHOŁKÓW

Nr	X	Y
W1	5995048.03	8429639.08
W4	5994972.44	8429589.15
W5	5994968.55	8429630.67
W5'	5994967.32	8429643.86