


SZKIC PUNKTÓW WIERZCHOŁKOWYCH
osiedle Hańcza w Suwałkach
skala 1:1000
ul. Włocławska

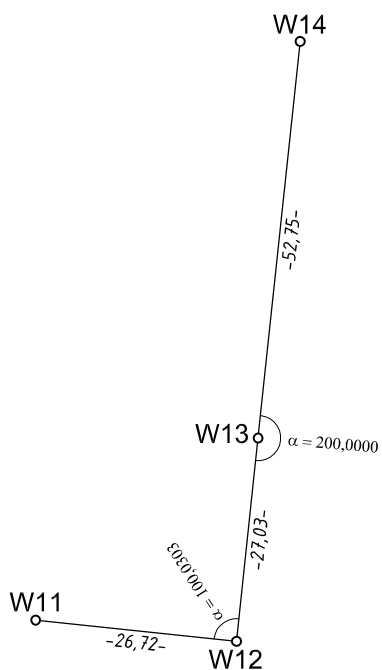

WYKAZ WSPÓŁRZĘDNYCH WIERZCHOŁKÓW

Nr	X	Y
W11	5994989.94	8429667.12
W12	5994987.13	8429693.69
W13	5995014.01	8429696.54
W14	5995066.47	8429702.10