


SZKIC PUNKTÓW WIERZCHOŁKOWYCH
osiedle Hańcza w Suwałkach
skala 1:1000
ul. Zielonogórska

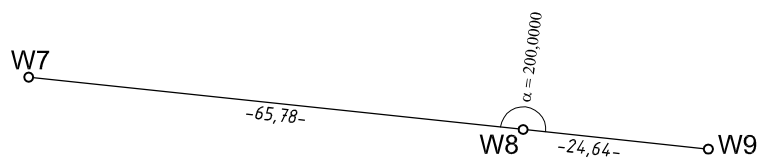

WYKAZ WSPÓŁRZĘDNYCH WIERZCHOŁKÓW

Nr	X	Y
W7	5994907.69	8429582.22
W8	5994900.77	8429647.63
W9	5994898.18	8429672.13