PROJEKT DROGOWY

Budowa ul. Łomżyńskiej na osiedlu Hańcza w Suwałkach

SKALA 1 : 500

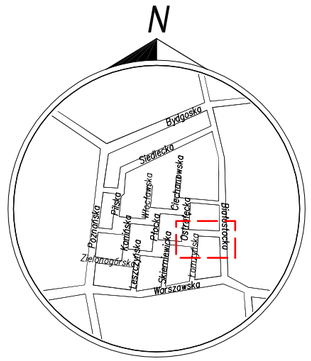

Szkic orientacji
1:10 000

WYKAZ WSPÓŁRZĘDNYCH WIERZCHOŁKÓW

Nr	X	Y
W29	5994966.02	8429798.56
W29'	5994955.96	8429797.70
W30	5994962.56	8429831.16
W31	5994960.95	8429846.33

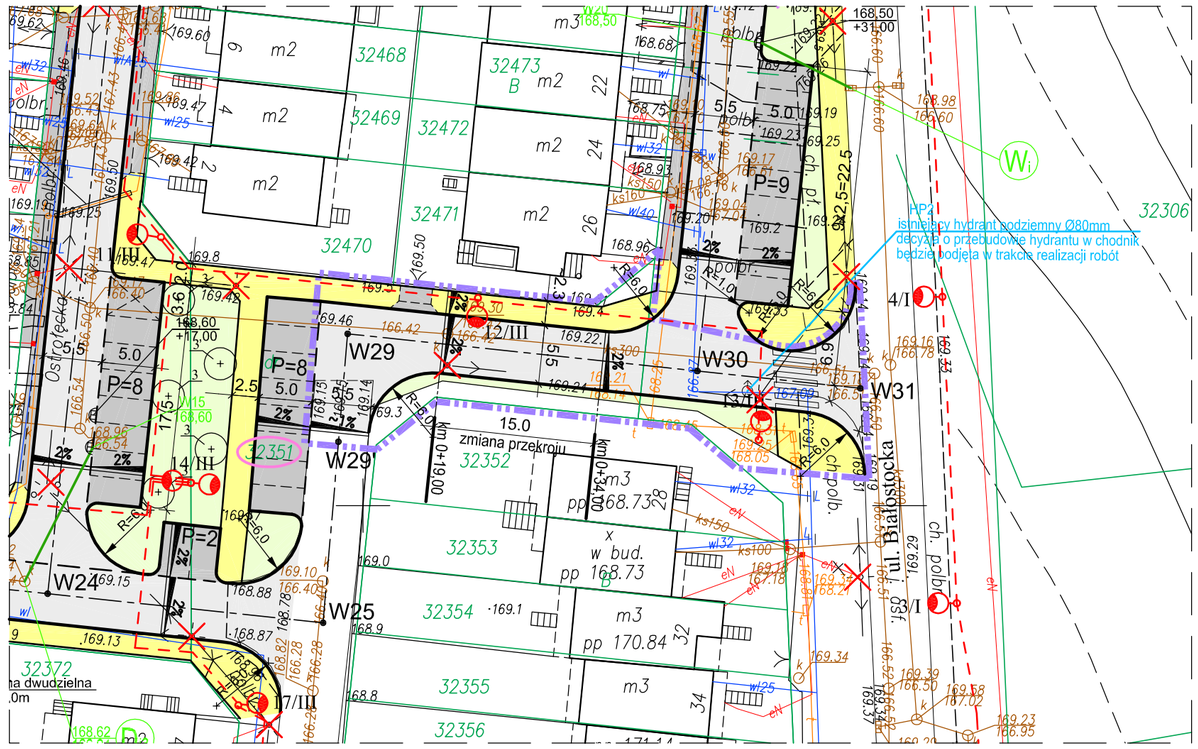

LEGENDA

- zakres opracowania
- istniejąca sieć wodociągowa
- sieć wodociągowa do likwidacji
- istniejąca kanalizacja deszczowa
- istniejąca kanalizacja sanitarna
- istn. kable energetyczne
- kable energetyczne do likwidacji
- istniejąca kanalizacja telefoniczna
- projektowane hydranty
- projektowana sieć wodociągowa
- projektowana kanalizacja deszczowa
- studzienka inspekcyjna Ø600mm z tworzyw sztucznych
- studzienka rewizyjna Ø1000mm z tworzyw sztucznych
- studzienka rewizyjna betonowa Ø1000mm
- projektowane wpusty uliczne ze ściekiem
- projektowana kanalizacja sanitarna
- proj. kable oświetleniowe w rurach osłonowych
- projektowane słupy oświetleniowe
- słupy do likwidacji
- projektowane miejsca postojowe z kostki brukowej betonowej gr.8 cm
- projektowana jezdnia z kostki betonowej gr. 8 cm
- projektowany chodnik z kostki betonowej gr. 8 cm
- projektowany chodnik i ścieżka rowerowa z kostki betonowej gr. 8 cm
- zjazd z kostki brukowej betonowej gr.8 cm
- zieleń drogowa
- 32456/1 - nr geod. działek objętych opracowaniem
- drzewa do wycinki
- 1 - proj. nasadzenia drzew - klon jawor brillantissimum co 5,0 m
- 2 - proj. nasadzenia drzew - klon pospolity co 8,0 m
- 3 - proj. nasadzenia drzew - brzoza brodawkowata laciniata lub purpurca co ~8,0 m

MAPA SYTUACYJNO-WYSOKOŚCIOWA
Skala 1:500
ul. Osiedle Hańcza
miasto Suwałki, woj. podlaskie
Obręb Nr 07

1. Osnowa - Układ Państwowy "2000"
2. Poziom odniesienia "Kronsztadt"

DO CELÓW PROJEKTOWYCH

Wykonawca roboty:
USŁUGI GEODEZYJNE • STANISŁAW ESSEL
Geodeta Uprawniony
Upr. Nr 8106
Stanisław Essel
16-400 Suwałki, ul. Paca 8/37
tel. (0 prefix 87) 565 83 15; 0 601 392608
KERG: 828-33/2013 Księga robót: 5/2013
Mapa aktualna na dzień: 11/02/2013.

Niniejszą mapę sporządzono na podstawie istniejących materiałów archiwalnych stanowiących zasób MODGiK, oraz pomiaru uzupełniającego wykonanego w roku 2013

Poza wykazanymi na niniejszej mapie urządzeniami podziemnymi nie wyklucza się istnienia w terenie urządzeń podziemnych o których brak było informacji w ośrodkach branżowych i nie zostały odnalezione w czasie inwentaryzacji geodezyjnej.

URZĄD MIEJSKI W SUWAŁKACH
OŚRODEK DOKUMENTACJI GEODEZYJNEJ I KARTOGRAFICZNEJ
W obszarze oznaczonym linią mapę dokonano aktualizacji treści mapy zasadniczej. Dokumenty z pomiaru uzupełniającego przyjęto do zasobu miejskiego w dniu 19.02.2013 i zaewidencjonowano pod nr. 828-33-5/2013
Niniejsza mapa może służyć do celów projektowych. Projektowane obiekty budowlane wymagające pozwolenia na budowę podlegają wytyczeniu i inwentaryzacji powykonawczej przez jednostki uprawnione do wykonania prac geodezyjnych.
Suwałki, dnia 21.02.2013
imię i nazwisko, podpis pracownika służbowe osoby upoważnionej
DYREKTOR
Mirosława Rubicka

PRACOWNIA PROJEKTOWA „D A R P O L" ZYGMUNT DARGIEWICZ
Gawrych Ruda 86 16-402 Suwałki tel./fax 5639120, e-mail: pp.darpol@gmail.com

Obiekt i adres	**Budowa ul. Łomżyńskiej na osiedlu Hańcza w Suwałkach**		Data: czerwiec 2013 r.
			Nr rys.
Tytuł opracowania	**PROJEKT DROGOWY**		Skala 1 : 500
Zespół	Imię i nazwisko	Nr upr.	Podpis
Projektant	mgr inż. Zygmunt Dargiewicz	SUW-5/97	
Sprawdzający	mgr inż. Marek Otrocki	SUW-81/94	