


PROFIL PODŁUŻNY

SKALA 1 : $\frac{100}{500}$

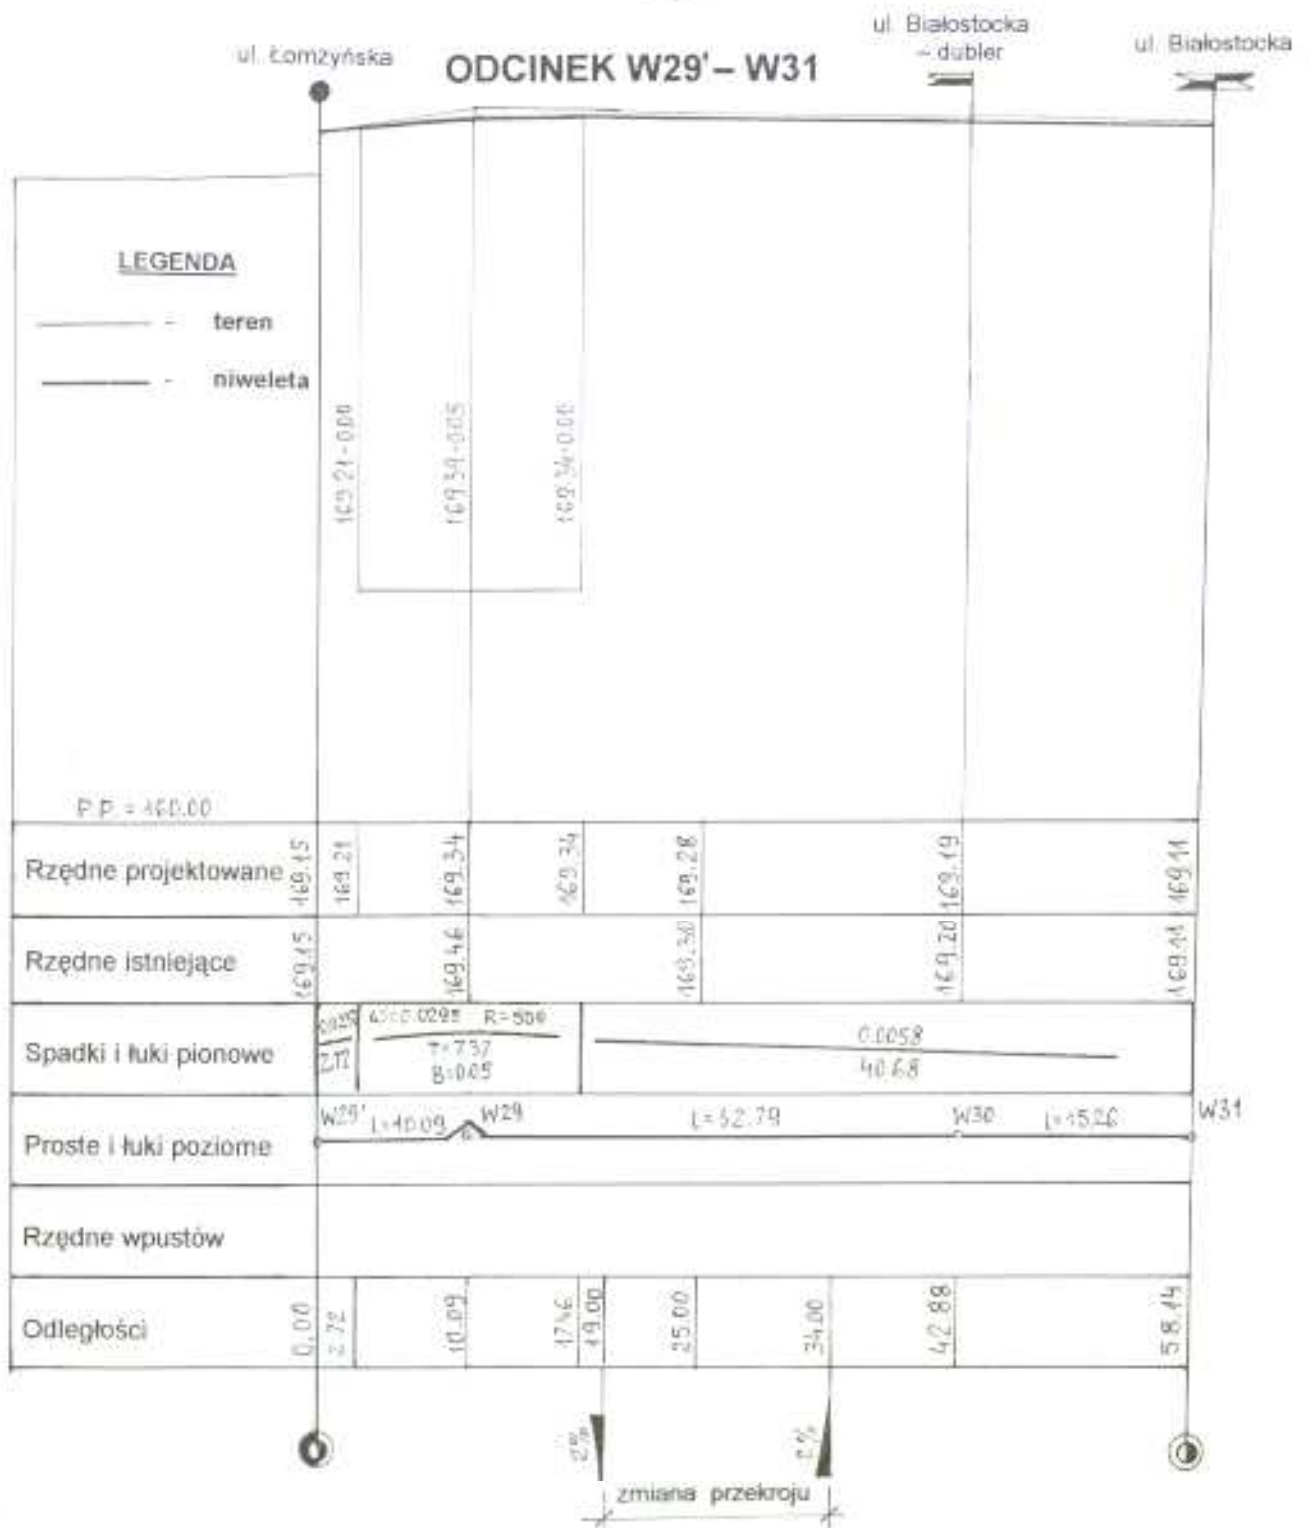

PRACOWNIA PROJEKTOWA „DARPOL”			
Gawrych Ruda 86 16-402 Suwałki tel./fax 5639120, e-mail: pp.darpol@gmail.com			
Obiekt i adres	Budowa ulic, ciągów pieszo – rowerowych oraz uzupełnienia uzbrojenia technicznego na osiedlu Hańcza w Suwałkach	Data	
		Kwiecień 2013 r.	
Tytuł opracowania	Profil podłużny ul. Łomżyńska – odcinek W29 – W31	Nr rys.	
		Skala 1: $\frac{100}{500}$	
Zespół	Imię i nazwisko	Nr upr.	Podpis
Projektant	mgr inż. Zygmunt Dargiewicz	Suw-5/97	
Sprawdzający	mgr inż. Marek Otrócki	Suw-81/94	