
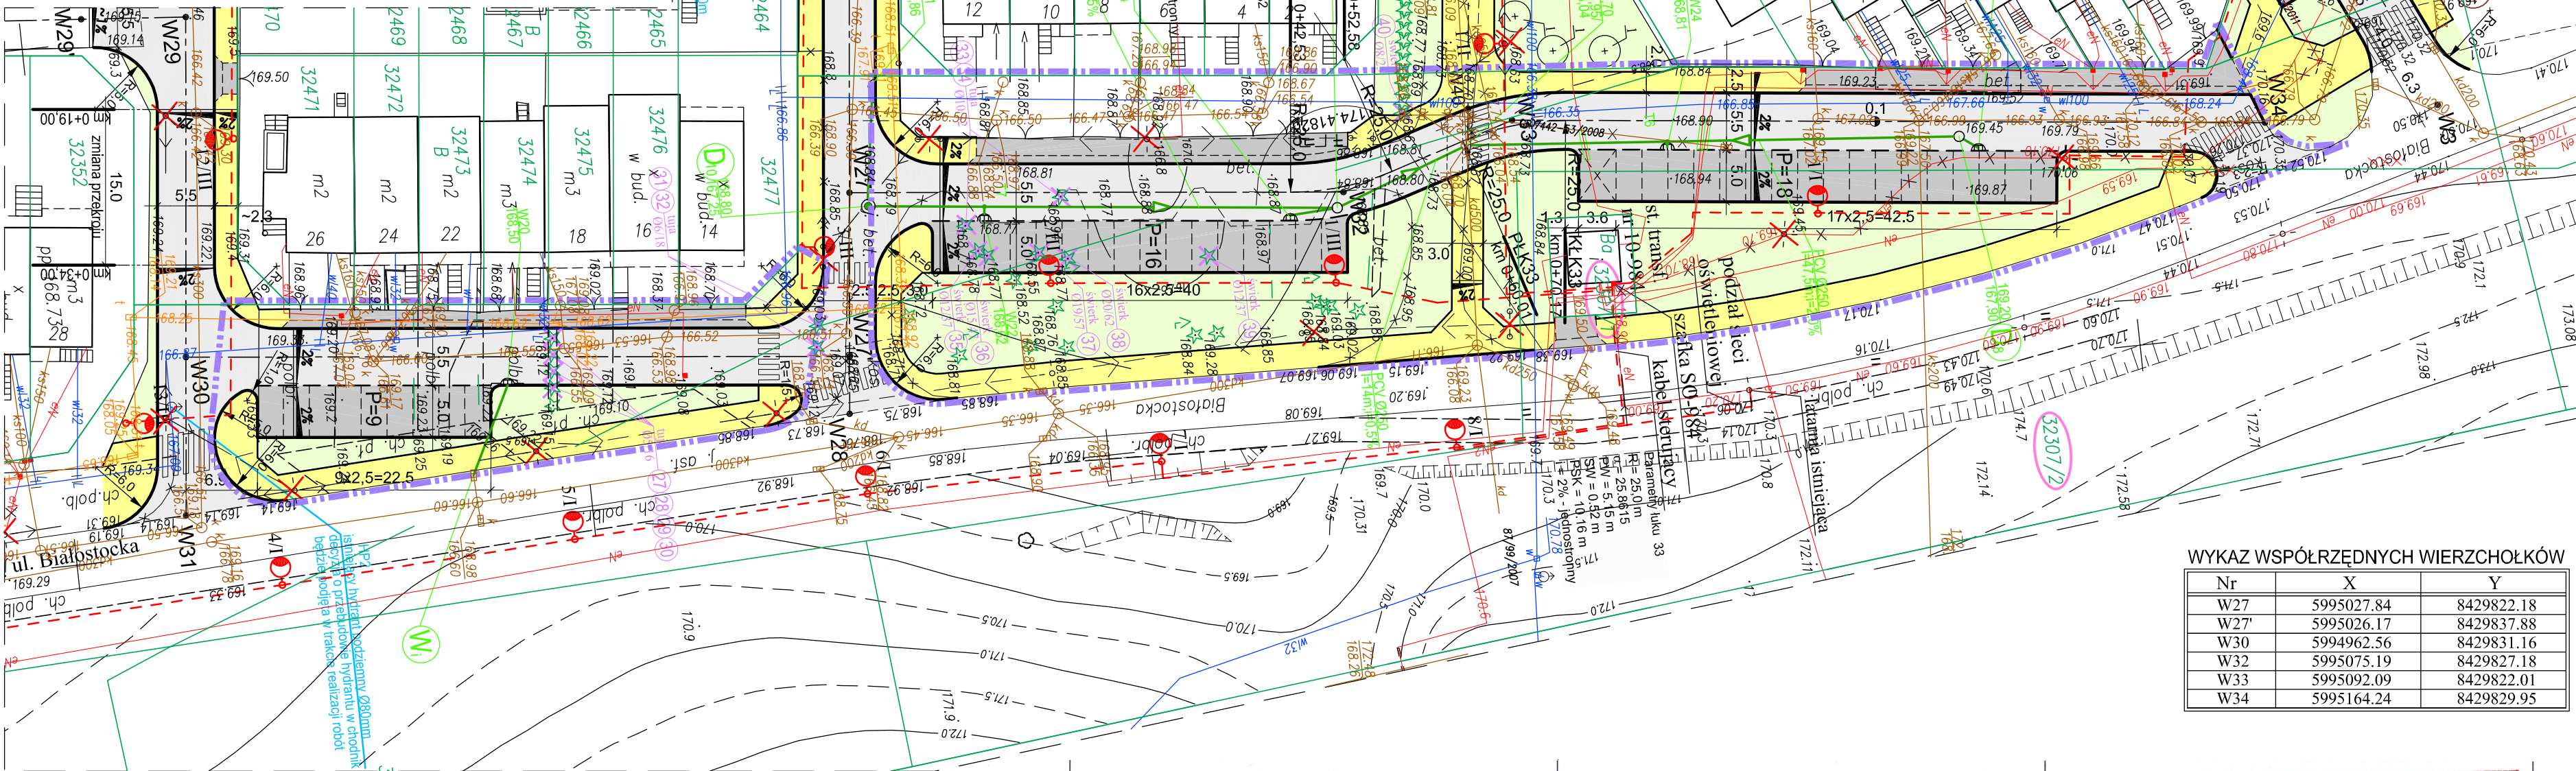


PROJEKT DROGOWY
Budowa ul. Białostockiej na osiedlu Hańcza w Suwałkach
SKALA 1 : 500

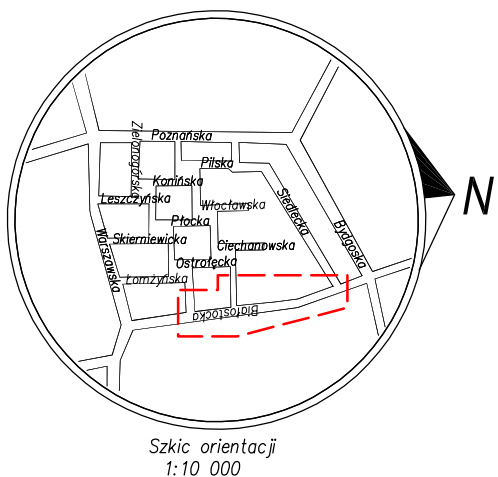

- LEGENDA**
- zakres opracowania
 - istniejąca sieć wodociągowa
 - sieć wodociągowa do likwidacji
 - istniejąca kanalizacja deszczowa
 - istniejąca kanalizacja sanitarna
 - istn. kable energetyczne
 - kable energetyczne do likwidacji
 - istniejąca kanalizacja telefoniczna
 - projektowane hydranty
 - projektowana sieć wodociągowa
 - projektowana kanalizacja deszczowa
 - studzienka inspekcyjna Ø600mm z tworzyw sztucznych
 - studzienka rewizyjna Ø1000mm z tworzyw sztucznych
 - studzienka rewizyjna betonowa Ø1000mm
 - projektowane wpusty uliczne ze ściekiem
 - projektowana kanalizacja sanitarna
 - proj. kable oświetleniowe w rurach osłonowych
 - projektowane słupy oświetleniowe
 - słupy do likwidacji
 - projektowane miejsca postojowe z kostki brukowej betonowej gr.8 cm
 - projektowana jezdnia z kostki betonowej gr. 8 cm
 - projektowany chodnik z kostki betonowej gr. 8 cm
 - projektowany chodnik i ścieżka rowerowa z kostki betonowej gr. 8 cm
 - zjazd z kostki brukowej betonowej gr.8 cm
 - zieleni drogowa
 - nr geod. działek objętych opracowaniem
 - drzewa do wycinki
 - proj. nasadzenia drzew - klon jawor brilliantissimum co 5,0 m
 - proj. nasadzenia drzew - klon pospolity co 8,0 m
 - proj. nasadzenia drzew - brzoza brodawkowata lacinata lub purpurca co ~8,0 m

WYKAZ WSPÓŁRZĘDNYCH WIERZCHOŁKÓW

| Nr | X | Y |
|------|------------|------------|
| W27 | 5995027.84 | 8429822.18 |
| W27' | 5995026.17 | 8429837.88 |
| W30 | 5994962.56 | 8429831.16 |
| W32 | 5995075.19 | 8429827.18 |
| W33 | 5995092.09 | 8429822.01 |
| W34 | 5995164.24 | 8429829.95 |

MAPA SYTUACYJNO-WYSOKOŚCIOWA
Skala 1:500
ul. Osiedle Hańcza
miasto Suwałki, woj. podlaskie
Obręb Nr 07

1. Osnowa - Układ Państwowy "2000"
2. Poziom odniesienia "Kronstadt"

DO CELÓW PROJEKTOWYCH

Wykonawca roboty:
USŁUGI GEODEZYJNE+STANISŁAW ESSEL
Geodeta Uprawniony
Upr. Nr 8106

Stanisław Essel
16-400 Suwałki, ul. Paca 8/37
(0 prefix 87) 565 83 15; 0 601 392 60

KER-828-33/2013 Księga robót: 5/2013
Mapa aktualna na dzień: 11/02/2013.

Niniejszą mapę sporządzono na podstawie istniejących materiałów archiwalnych stanowiących zasób MODGiK, oraz pomiaru uzupełniającego wykonanego w roku 2013

Poza wykazanymi na niniejszej mapie urządzeniami podziemnymi nie wyklucza się istnienia w terenie urządzeń podziemnych o których brak było informacji w ośrodkach branżowych i nie zostały odnalezione w czasie inwentaryzacji geodezyjnej.

URZĄD MIEJSKI W SUWAŁKACH
OSRODEK DOKUMENTACJI
GEODEZYJNEJ I KARTOGRAFICZNEJ
W obszarze oznaczonym linia... dokonano aktualizacji treści mapy zasadniczej. Dokumenty z pomiaru uzupełniającego przyjęto do zasobu miejskiego w dniu...
i zaewidencjonowano pod nr...
Niniejsza mapa może służyć do celów projektowych. Projektowane obiekty budowlane wymagające pozwolenia na budowę podlegają wytyczeniu i inwentaryzacji powykonawczej przez jednostki uprawnione do wykonania prac geodezyjnych.
Suwałki, dnia...
Imię i nazwisko, podpis...
słubowe osoby upoważnione

PRACOWNIA PROJEKTOWA „DARPOL” ZYGMUNT DARGIEWICZ
Gawrych Ruda 86 16-402 Suwałki tel./fax 5639120, e-mail: pp.darpol@gmail.com

| Obiekt i adres | Budowa ul. Białostockiej na osiedlu Hańcza w Suwałkach | | Data: czerwiec 2013 r. Nr rys. |
|-------------------|--|-----------|--------------------------------|
| | PROJEKT DROGOWY | | Skala 1 : 500 |
| Tytuł opracowania | Imię i nazwisko | Nr upr. | Podpis |
| Zespół | mgr inż. Zygmunt Dargiewicz | SUW-5/97 | |
| Projektant | mgr inż. Marek Otrócki | SUW-81/94 | |
| Sprawdzający | | | |