


SZKIC PUNKTÓW WIERZCHOŁKOWYCH
osiedle Hańcza w Suwałkach
skala 1:1000
ul. Białostocka - dubler

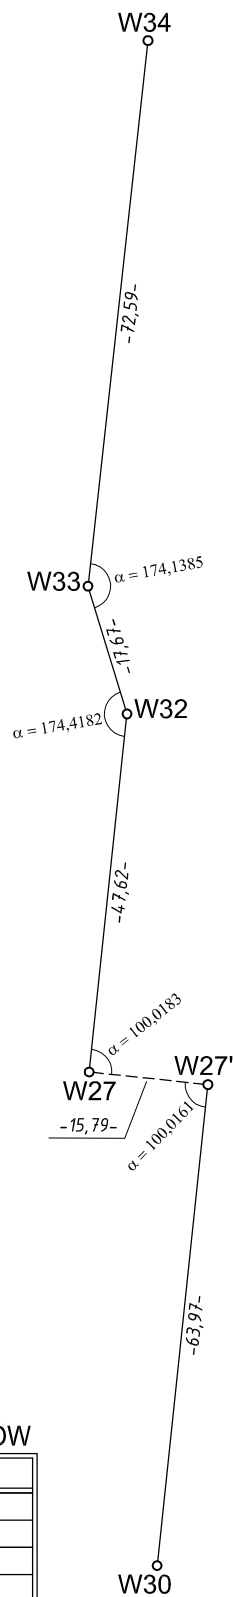

WYKAZ WSPÓŁRZĘDNYCH WIERZCHOŁKÓW

Nr	X	Y
W27	5995027.84	8429822.18
W27'	5995026.17	8429837.88
W30	5994962.56	8429831.16
W32	5995075.19	8429827.18
W33	5995092.09	8429822.01
W34	5995164.24	8429829.95