


SZKIC PUNKTÓW WIERZCHOŁKOWYCH
osiedle Hańcza w Suwałkach
skala 1:1000
ul. Ciechanowska

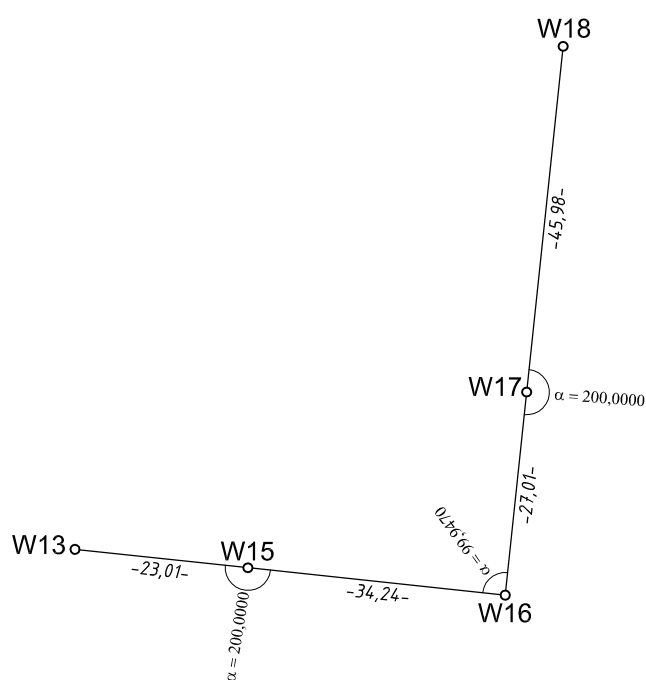

WYKAZ WSPÓŁRZĘDNYCH WIERZCHOŁKÓW

Nr	X	Y
W13	5995014.01	8429696.54
W15	5995011.58	8429719.42
W16	5995007.95	8429753.47
W17	5995034.81	8429756.30
W18	5995080.53	8429761.13