


SZKIC PUNKTÓW WIERZCHOŁKOWYCH
osiedle Hańcza w Suwałkach
skala 1:1000
ul. Ostrołęcka

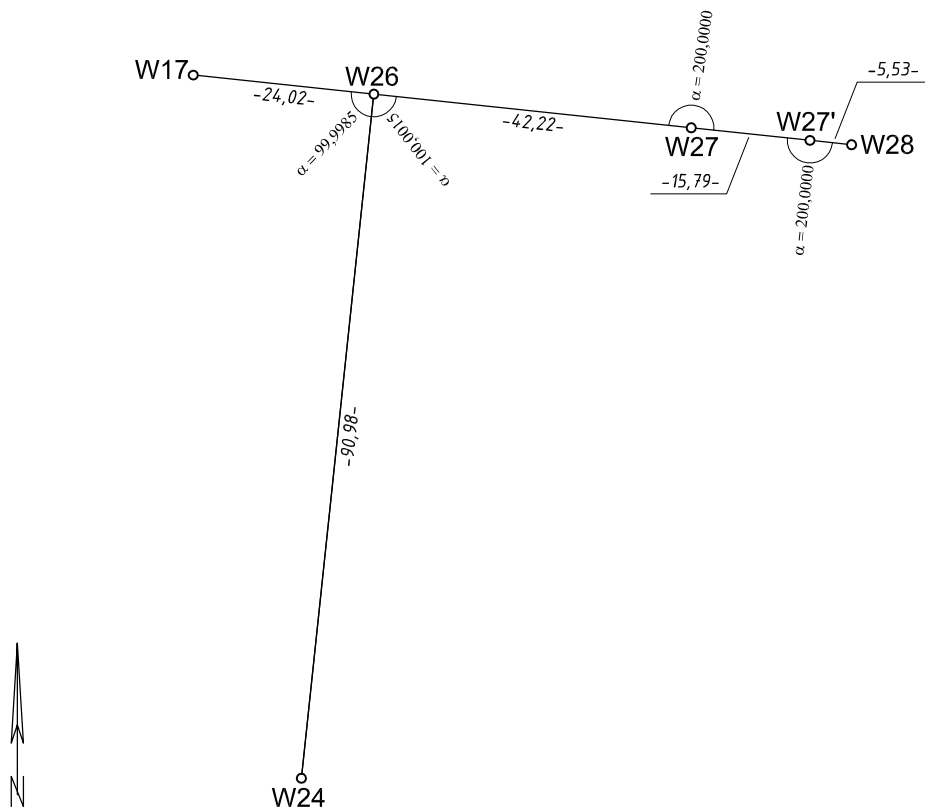

WYKAZ WSPÓŁRZĘDNYCH WIERZCHOŁKÓW

Nr	X	Y
W17	5995034.81	8429756.30
W24	5994941.81	8429770.61
W26	5995032.28	8429780.19
W27	5995027.84	8429822.18
W27'	5995026.17	8429837.88
W28	5995025.59	8429843.38