


PROFIL PODŁUŻNY

SKALA 1 : $\frac{100}{500}$

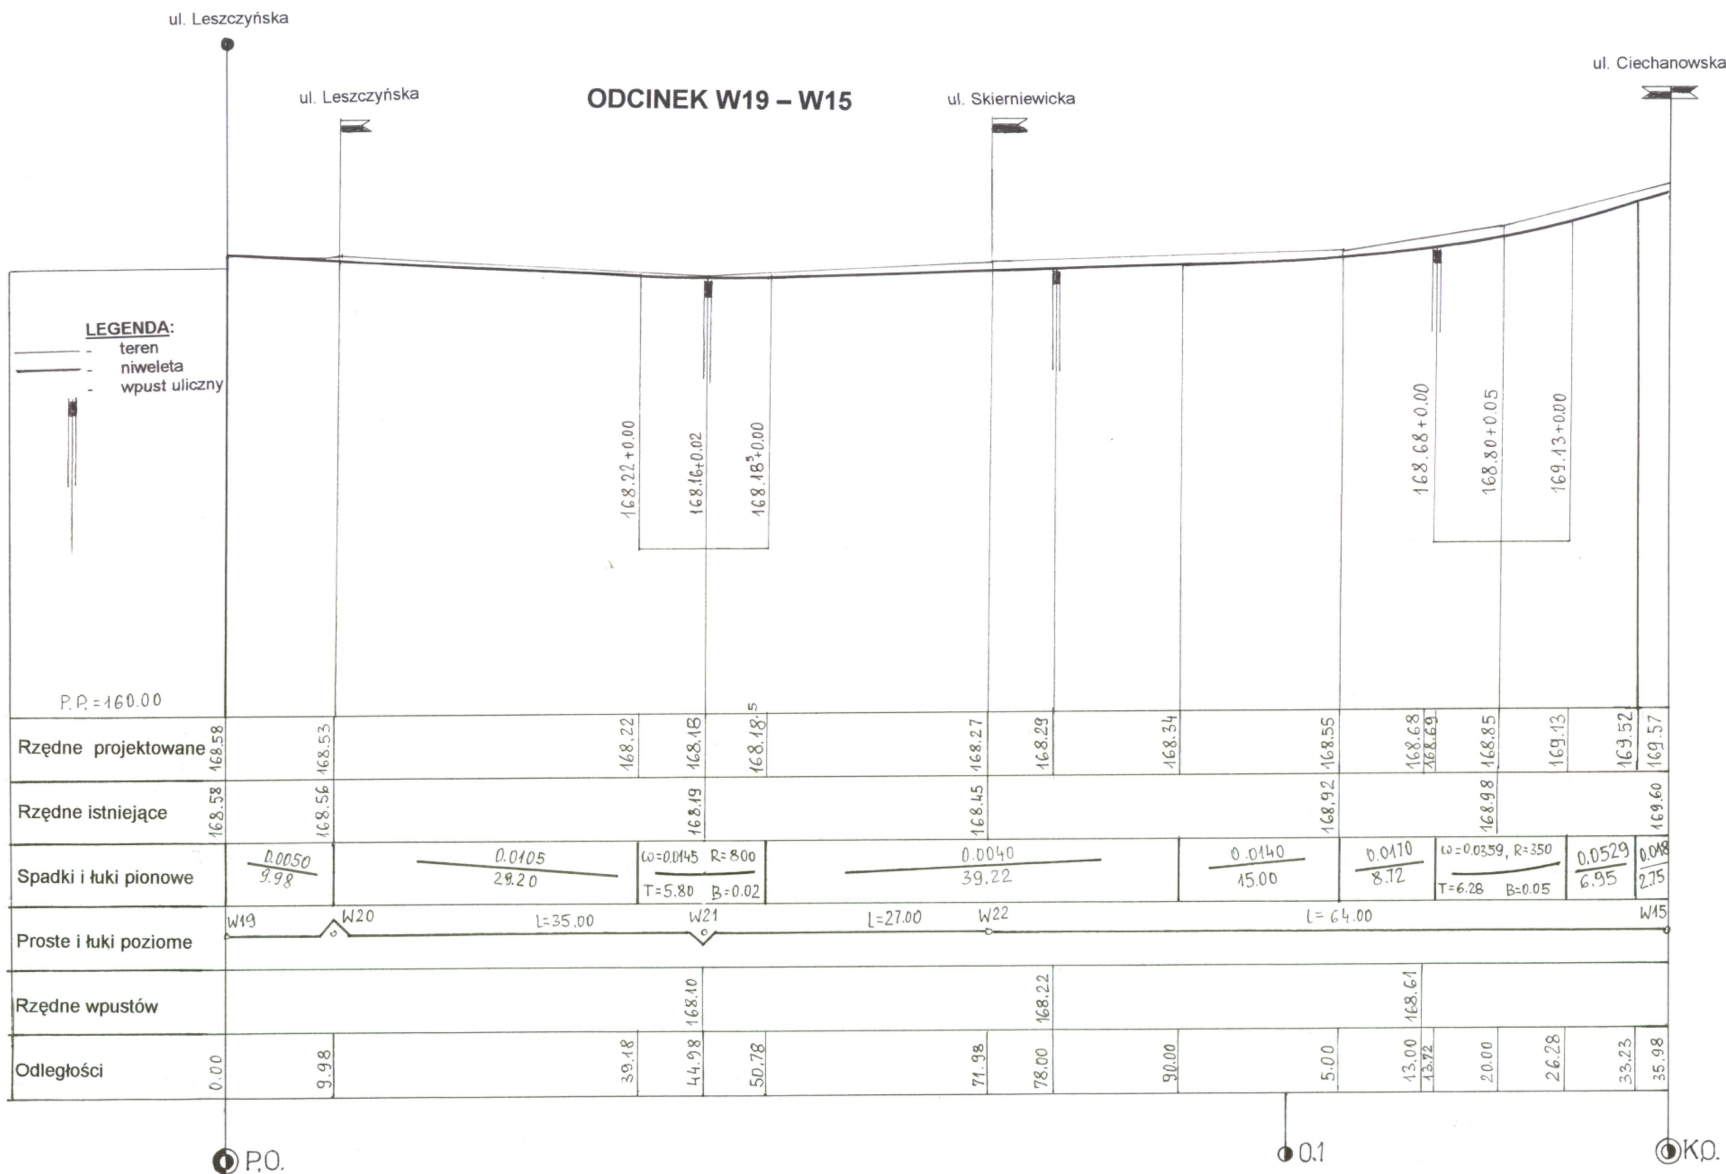

PRACOWNIA PROJEKTOWA „DARPOL” Gawrych Ruda 86 16-402 Suwałki tel/fax 5639120, e-mail: pp.darpol@gmail.com			
Obiekt i adres	Budowa ulic, ciągów pieszo – rowerowych oraz uzupełnienia uzbrojenia technicznego na osiedlu Hańcza w Suwałkach		
Tytuł opracowania	Profil podłużny ul. Płocka – odcinek W19 – W15		
Zespół	Imię i nazwisko	Nr upr.	Podpis
	mgr inż. Zygmunt Dargiewicz	Suw-5/97	
	mgr inż. Marek Otręcki	Suw-81/94	
Sprawdzający			