


SZKIC PUNKTÓW WIERZCHOŁKOWYCH
osiedle Hańcza w Suwałkach
skala 1:1000
ul. Płocka

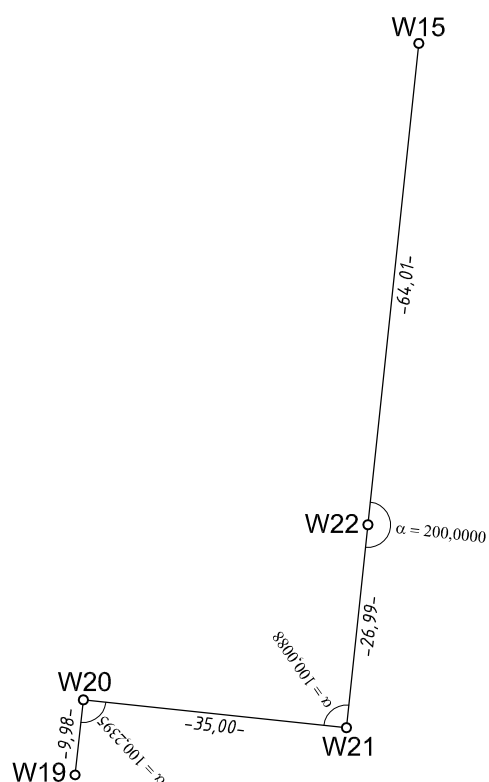

WYKAZ WSPÓŁRZĘDNYCH WIERZCHOŁKÓW

Nr	X	Y
W15	5995011.58	8429719.42
W19	5994914.84	8429673.95
W20	5994924.76	8429675.04
W21	5994921.08	8429709.85
W22	5994947.93	8429712.69