


SZKIC PUNKTÓW WIERZCHOŁKOWYCH  
osiedle Hańcza w Suwałkach  
skala 1:1000  
ul. Skierniewicka

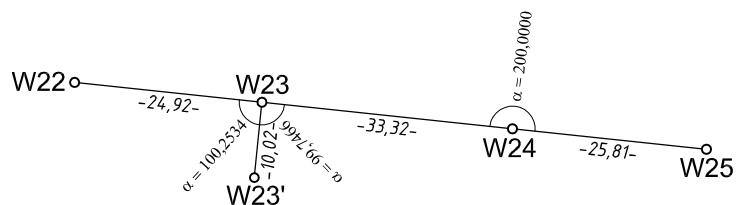

WYKAZ WSPÓŁRZĘDNYCH WIERZCHOŁKÓW

Nr	X	Y
W22	5994947.93	8429712.69
W23	5994945.31	8429737.47
W23'	5994935.34	8429736.46
W24	5994941.81	8429770.61
W25	5994939.09	8429796.27