


PROFIL PODŁUŻNY

SKALA 1 : $\frac{100}{500}$

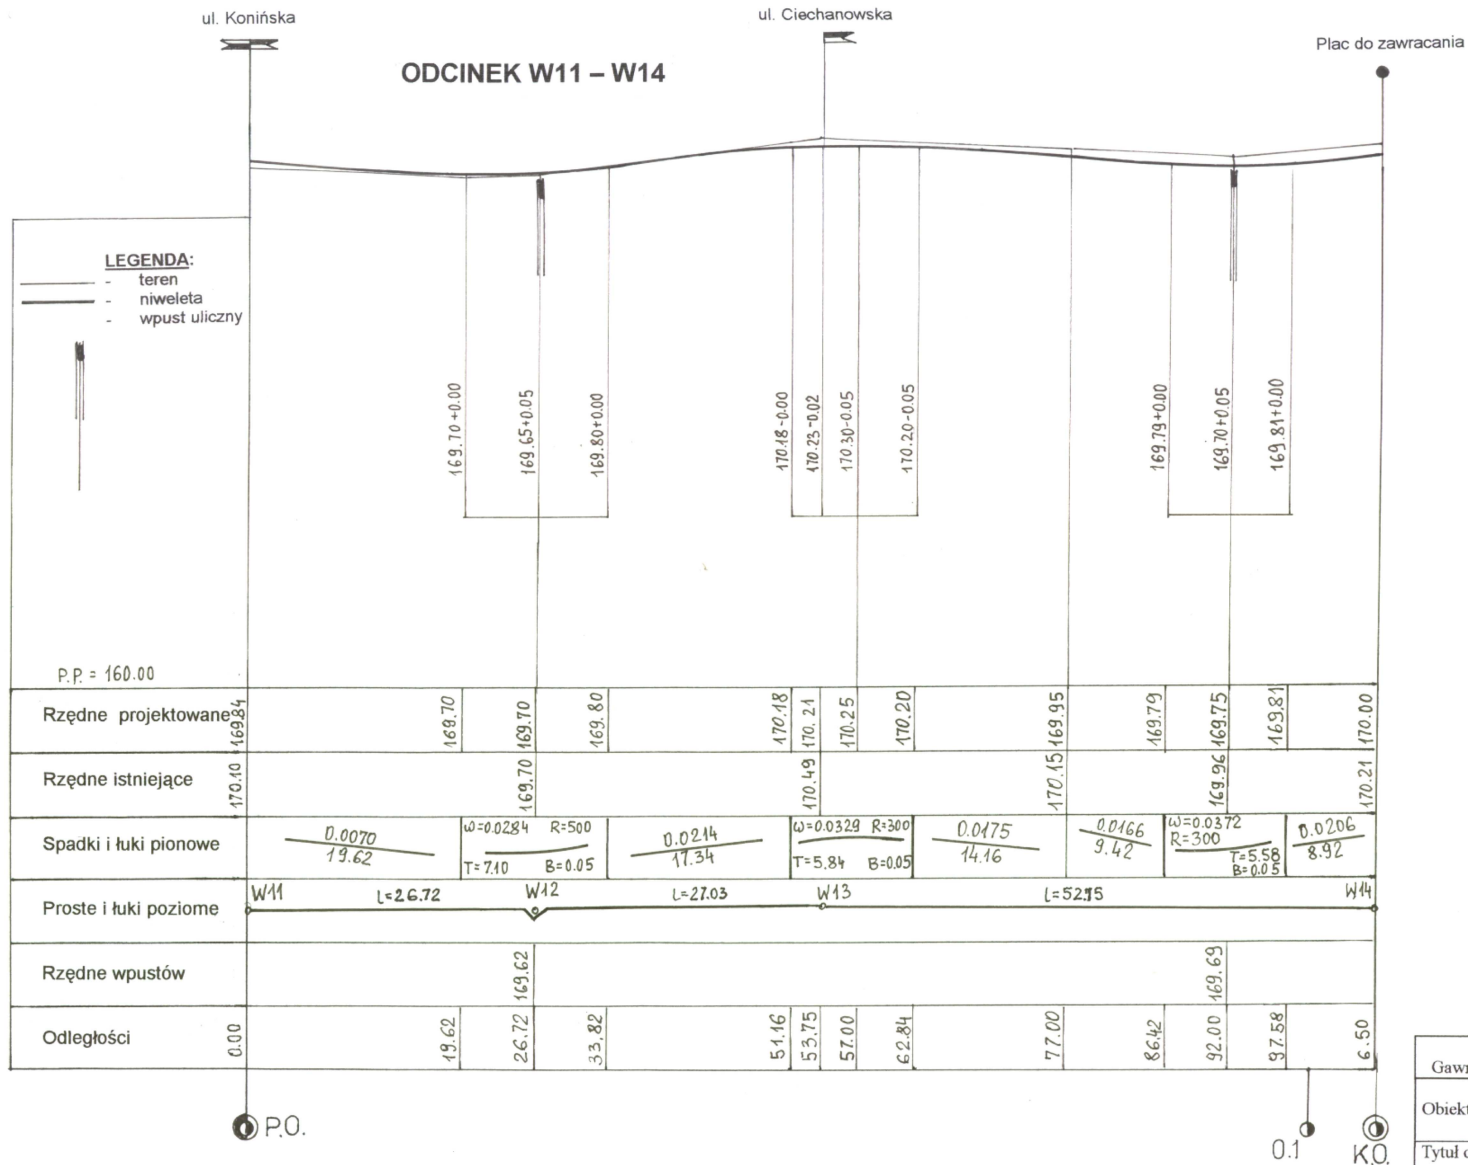

PRACOWNIA PROJEKTOWA „DARPOL” Gawrych Ruda 86 16-402 Suwałki tel./fax 5639120, e-mail: pp.darpol@gmail.com		
Obiekt i adres	Budowa ulic, ciągów pieszo – rowerowych oraz uzupełnienia uzbrojenia technicznego na osiedlu Hańcza w Suwałkach	Data: Kwiecień 2013 r. Nr rys.
Tytuł opracowania	Profil podłużny ul. Włocławska – odcinek W11 – W14	Skala 1: $\frac{100}{500}$
Zespół	Imię i nazwisko	Nr upr.
Projektant	mgr inż. Zygmunt Dargiewicz	Suw-5/97
Sprawdzający	mgr inż. Marek Otrocki	Suw-81/94