


SO-988

PROJEKTOWANA SZAFKA OŚWIETLENIOWA
SZAFKĘ WYKONAĆ Z ESTRODURU
ZAMKI SYSTEMU "MASTER KEY"

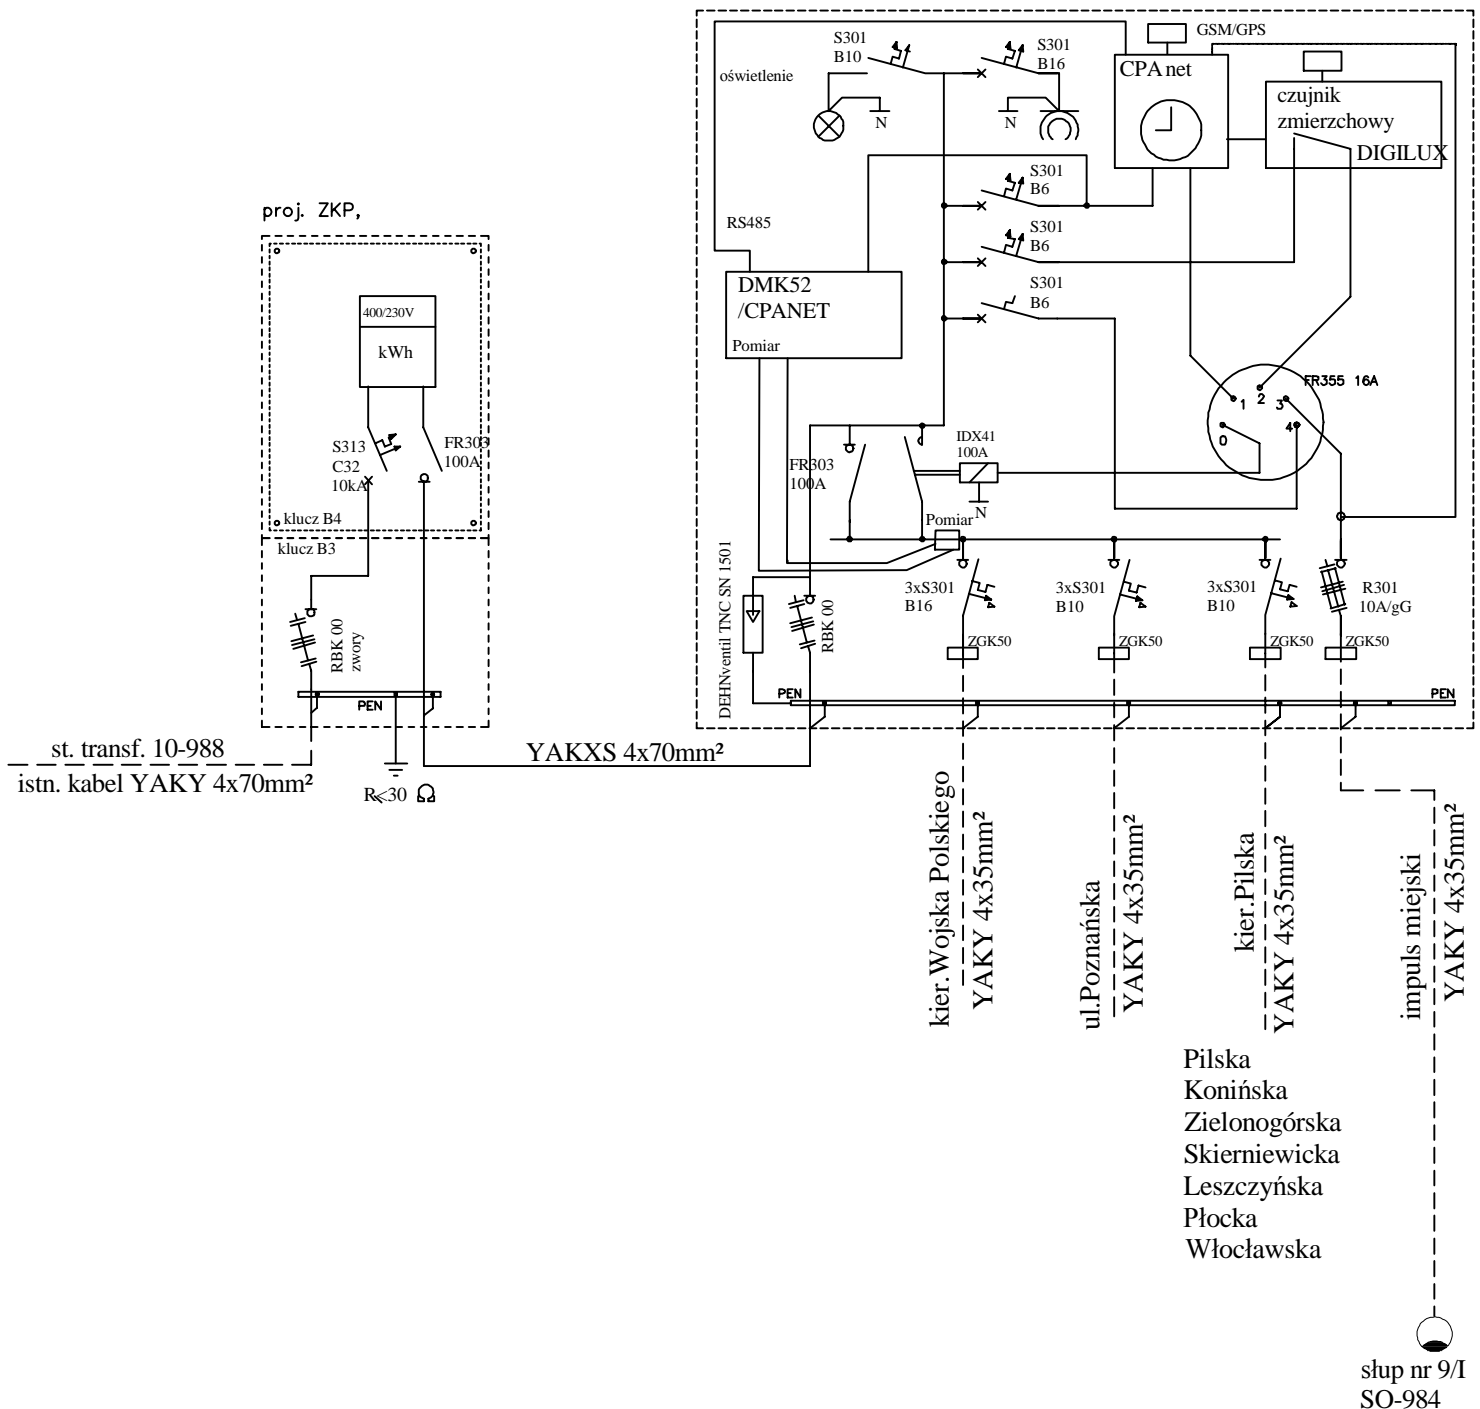

PRACOWNIA PROJEKTOWA „DARPOL” ZYGMUNT DARGIEWICZ Gawrych Ruda 86 16-402 Suwałki tel./fax 5639120, e-mail: pp.darpol@gmail.com			
Obiekt i adres	Budowa ulic, ciągów pieszo-rowerowych oraz uzupełnienia uzbrojenia technicznego na osiedlu Hańcza w Suwałkach		Data: czerwiec 2013 r.
			Nr rys. E/5
Tytuł opracowania	OŚWIETLЕНИЕ ULICZNE Schemat szafki SO-988		Skala
Zespół	Imię i nazwisko	Nr upr.	Podpis
Projektant	Stanisław Olejnik	SUW 131/88	
Sprawdzający	mgr inż. Elżbieta Rybak	SUW-32/85	