


LEGENDA:

- A - W ZAKRES OPRACOWANIA
- PROJEKTOWANY WODOCIĄG
- PROJEKTOWANY WPUST KANALIZACJI DESZCZOWEJ
- PROJEKTOWANA KANALIZACJA DESZCZOWA
- PROJEKTOWANA KANALIZACJA SANITARNA
- PRZEBUDOWA KABLA TELEKOMUNIKACYJNEGO
- PROJEKTOWANA KANALIZACJA TELETECHNICZNA
- PROJEKTOWANA LINIA KABLOWA OŚWIETLENIA ULICZNEGO

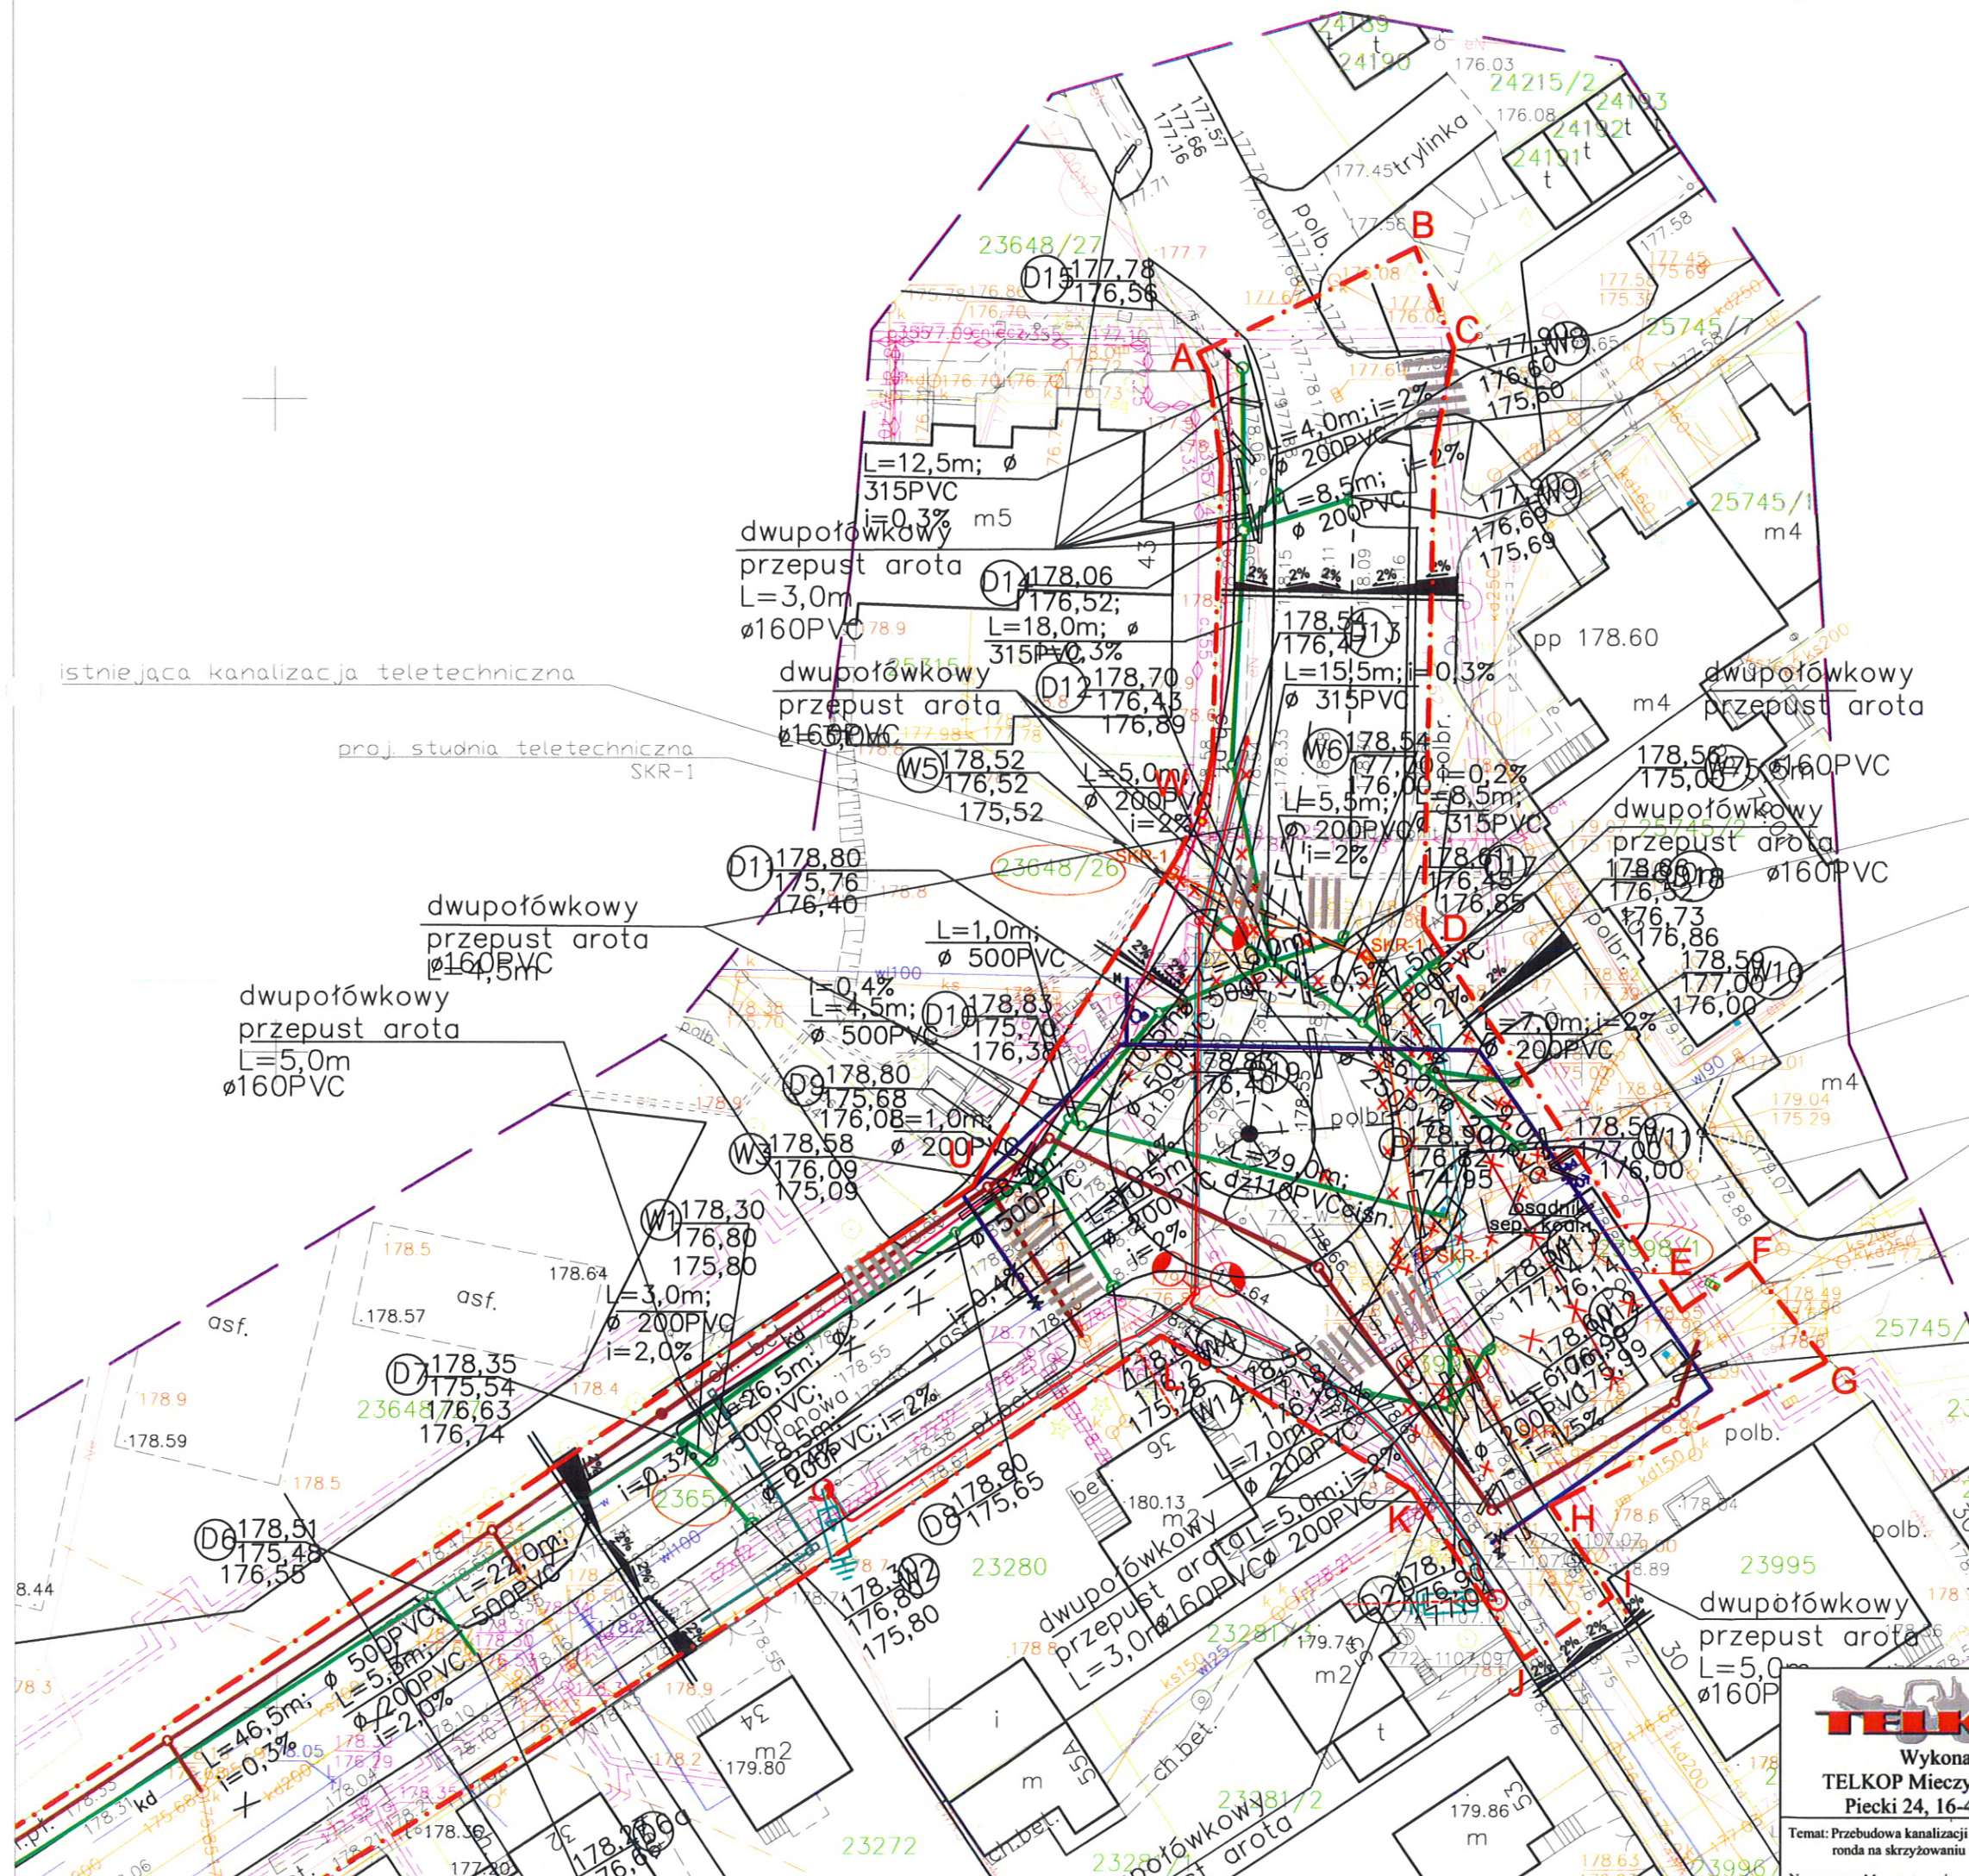

inż. Dariusz Mocarski

Uprawnienia budowlane do projektowania i kierowania robotami budowlanymi bez ograniczeń w specjalnościach instalacyjnych w telekomunikacji przewodowej wraz z infrastrukturą towarzyszącą

TELKOP
Wykonawca:
TELKOP Mieczysław Lutyński
Piecki 24, 16-402 Suwałki

Temat: Przebudowa kanalizacji teletechnicznej związana z budową ronda na skrzyżowaniu ul. Klonowa / Różana.

Nazwa rys.: Mapa sytuacyjno-wysokościowa.

Projektował:	Imię i Nazwisko	Nr upr. bud.	Podpis	Data
inż. Dariusz Mocarski	Dariusz Mocarski	02430/03/U		07.2012
Opracował:	Marek Kubis			07.2012
Sprawdził:	Dariusz Mocarski	02430/03/U		07.2012
Arkusz: 1				Arkuszy: 1