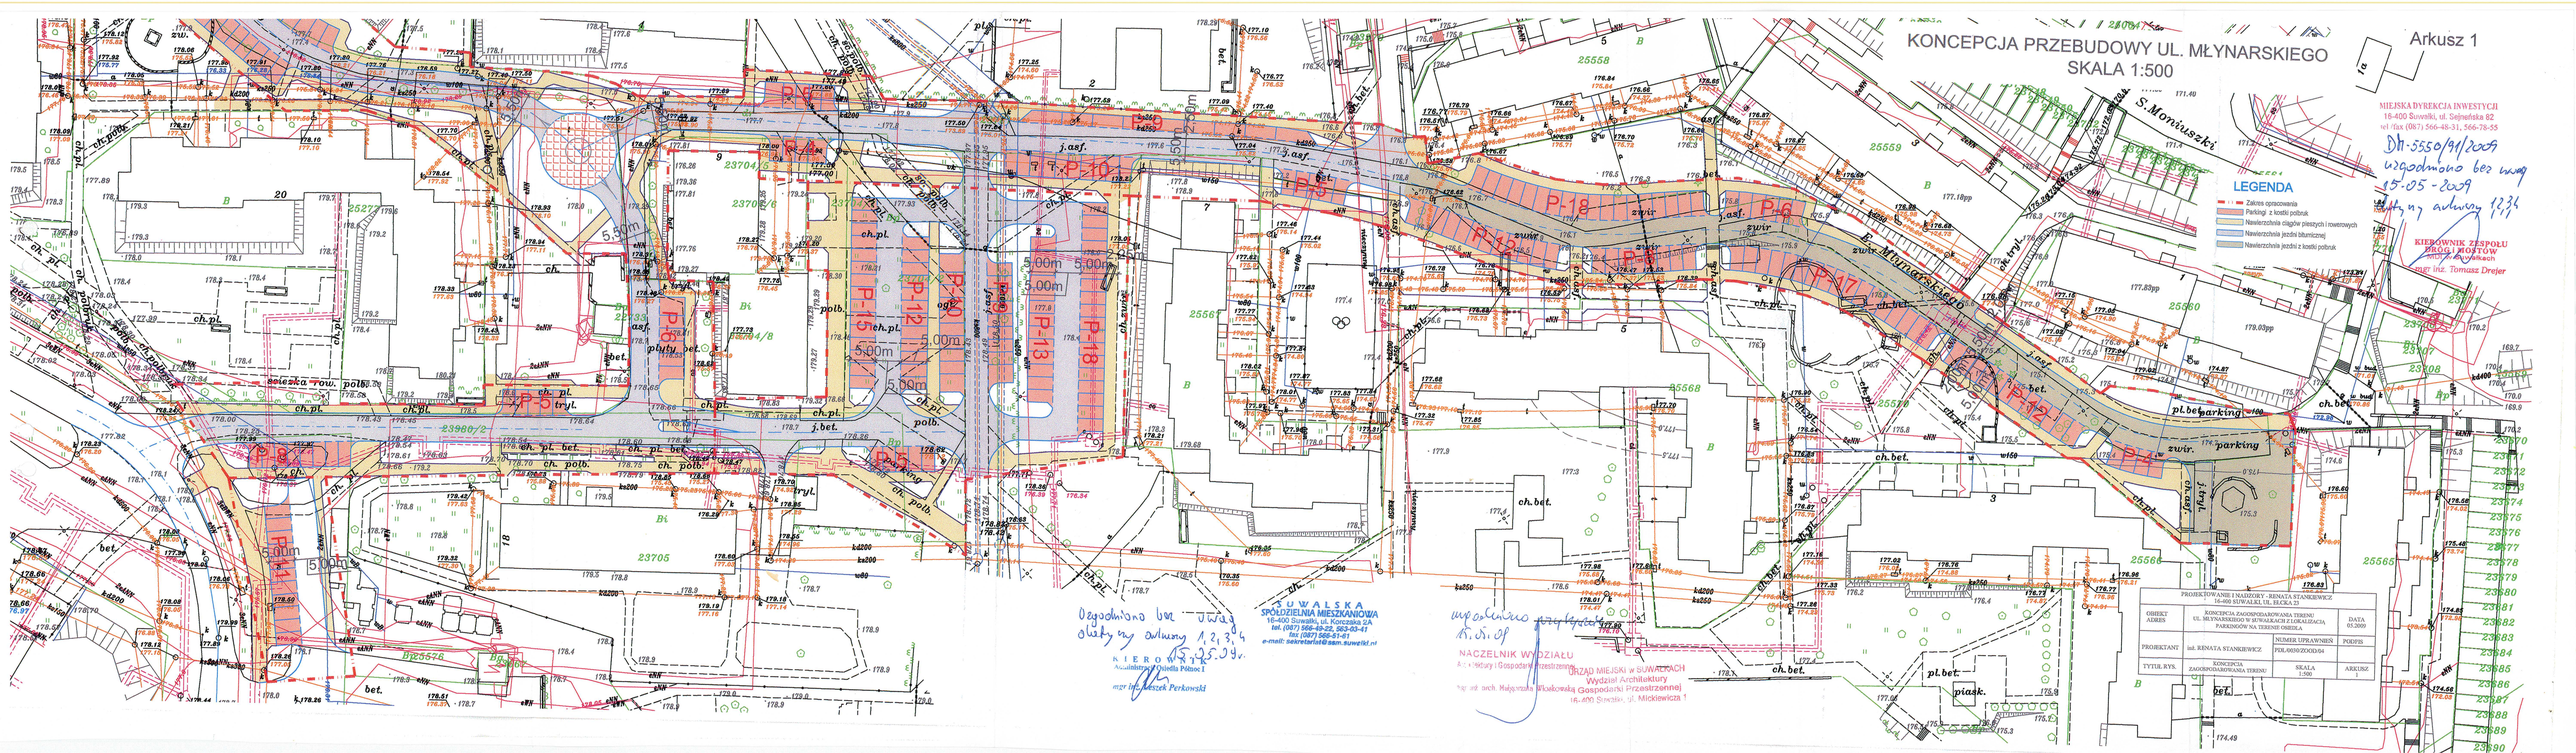
KONCEPCJA PRZEBUDOWY UL. MŁYNARSKIEGO
SKALA 1:500
Arkusz 1
MIEJSKA DYREKCJA INWESTYCJI
16-400 Suwałki, ul. Sejneńska 82
tel./fax (087) 566-48-31, 566-78-55
DM-5550/91/2009
uzgodniono bez uwag
15.05-2009
KIEROWNIK ZESPOŁU DRÓG I MOSTÓW
mgr inż. Tomasz Drejer
LEGENDA
Zakres opracowania
Parkingi z kostki pobruk
Nawierzchnia ciągów pieszych i rowerowych
Nawierzchnia jezdni bituminowej
Nawierzchnia jezdni z kostki pobruk
S. Moniuszki
E. Młynarskiego
P-1
P-2
P-3
P-4
P-5
P-6
P-7
P-8
P-9
P-10
P-11
P-12
P-13
P-14
P-15
P-16
P-17
P-18
5,00m
5,50m
ch.pl.
ch.pl.bet.
ch.pl.polb.
ch.bet.
pl.bet.
pl.bet.parking
parking
zwir
j.asf.
j.bet.
tryl.
ch.tryl.
ch.asf.
ch.polb.
ch.zwir
sciezka row. polb.
Uzgodniono bez uwag
dotyczy arkuszy 1,2,3,4
15.05.09 r.
KIEROWNIK
Architektury i Osiedla Północ I
mgr inż. Leszek Perkowski
SUWALSKA
SPÓŁDZIELNIA MIESZKANIOWA
16-400 Suwałki, ul. Korczaka 2A
tel. (087) 566-49-22, 563-03-41
fax (087) 566-51-61
e-mail: sekretariat@ssm.suwalki.pl
uzgodniono przykładowo
15.05.09
NACZELNIK WYDZIAŁU
Architektury i Gospodarki Przestrzennej
mgr inż. arch. Małgorzata Mikołowska
URZĄD MIEJSKI w SUWAŁKACH
Wydział Architektury
Gospodarki Przestrzennej
16-400 Suwałki, ul. Mickiewicza 1
PROJEKTOWANIE I NADZORY - RENATA STANKIEWICZ
16-400 SUWAŁKI, UL. FLICKA 23
OBIEKT ADRES
KONCEPCJA ZAGOSPODAROWANIA TERENU UL. MŁYNARSKIEGO W SUWAŁKACH Z LOKALIZACJĄ PARKINGÓW NA TERENIE OSIEDLA
DATA 05.2009
PROJEKTANT
inż. RENATA STANKIEWICZ
NUMER UPRAWNIEŃ
POD/PS
PDL/0030/ZOOD/04
TYTUŁ RYS.
KONCEPCJA ZAGOSPODAROWANIA TERENU
SKALA 1:500
ARKUSZ 1