



PODLASKI URZĄD WOJEWÓDZKI  
w Białymstoku  
15-213 Białystok, ul. Mickiewicza 3  
-13-

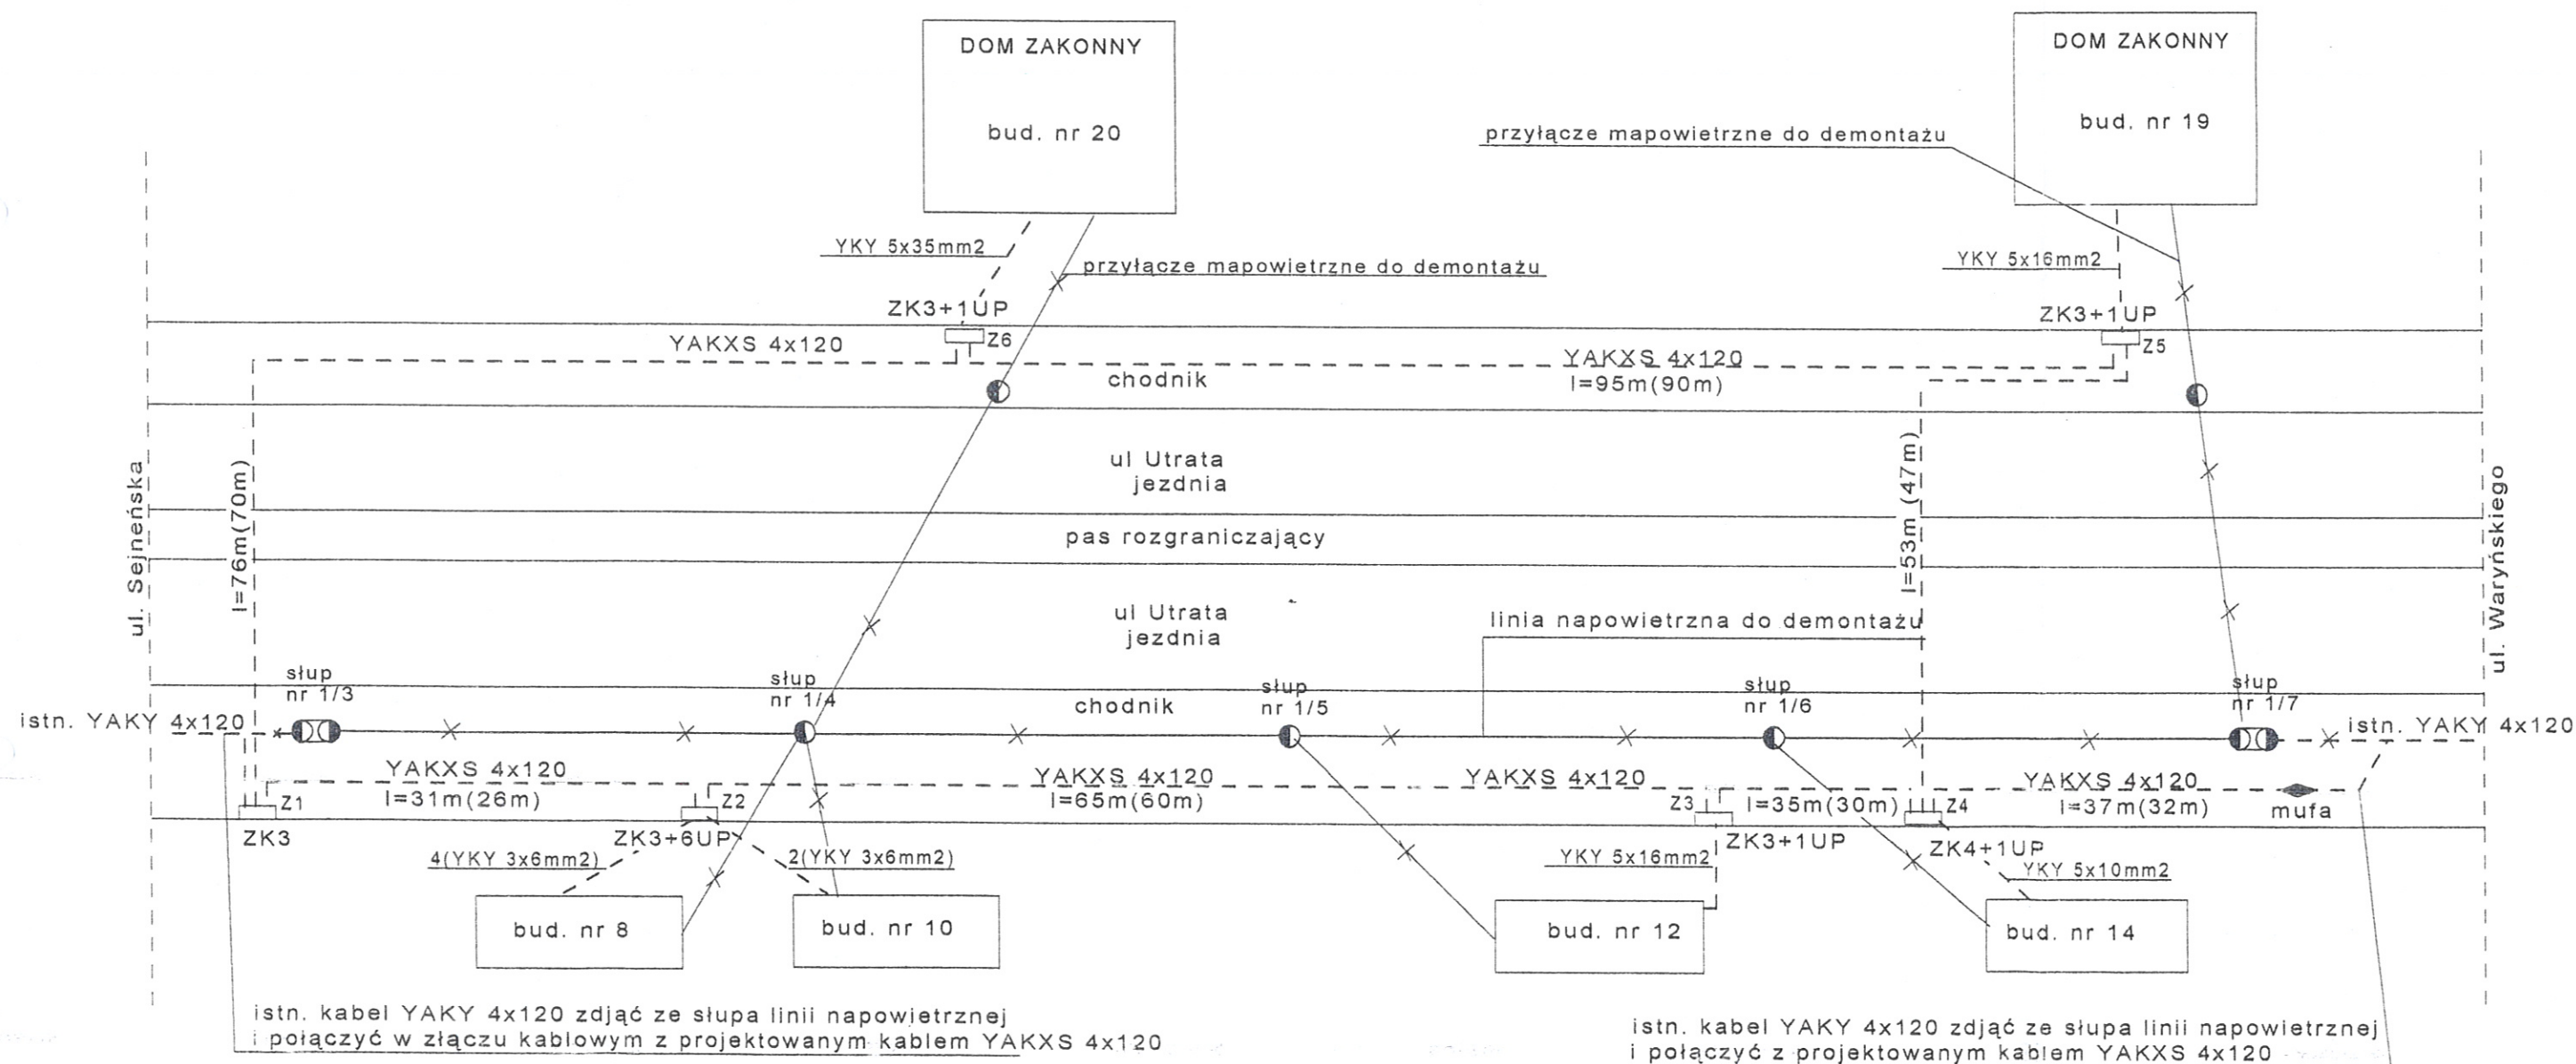

MRS TRAFICC		MSR TRAFIC sp. z o.o. Zakład Systemów Sterowania Ruchem Drogowym ul. Leśna 40; 62-081 Przeźmierowo			
Inwestor	Miejska Dyrekcja INWESTYCJI w Suwałkach	OBIEKT: Przebudowa ulicy Utrata i Podhorskiego w Suwałkach w ciągu drogi krajowej nr 8		stadium	skala
		Projekt wykonawczy elektryczny			
Projektant	Imię i Nazwisko tech. elektr. Stanisław Olejnik	nr uprawnień	data	podpis	Nazwa rysunku
Sprawdził	mgr inż. Elżbieta Rybak	SUW-32/88	02.2006r	<i>[Signature]</i>	Schemat przebudowy linii napowietrznej na linię kablową na odcinku ulic Sejneńska - Waryńskiego
		SUW-131/85	02.2006r	<i>[Signature]</i>	E/1


PODLASKI URZĄD WOJEWÓDZKI  
w Białymstoku  
15-213 Białystok, ul. Mickiewicza 3  
-13-

ZK-3 + 1UP

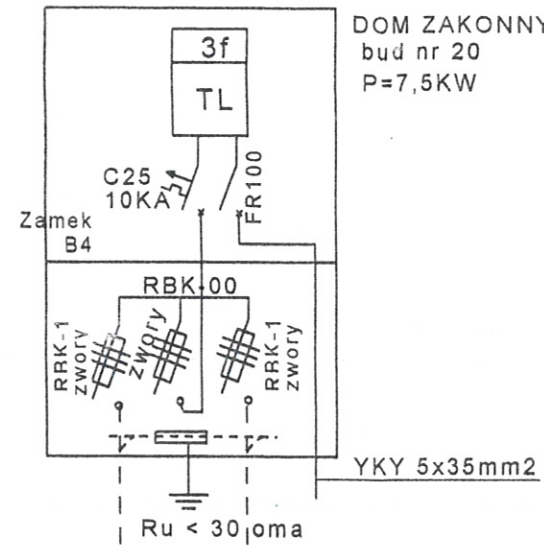

DOM ZAKONNY  
bud nr 20  
P=7,5KW

ZK-3 + 1UP

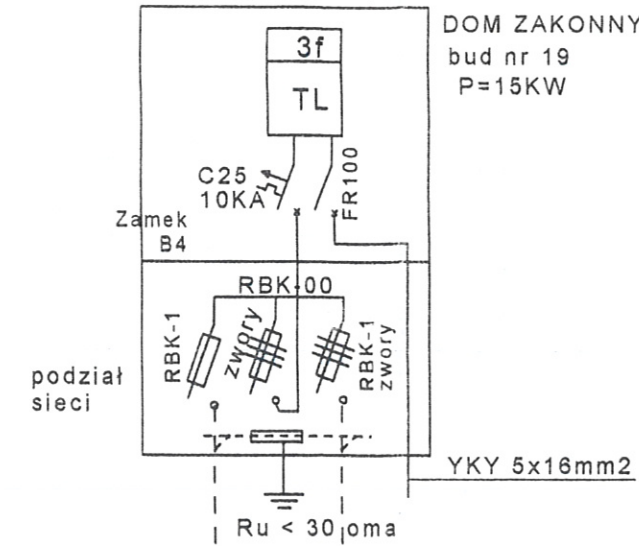


DOM ZAKONNY  
bud nr 19  
P=15KW

YAKXS 4x120  
l=95m(90m)


YAKXS 4x120  
l=76m(70m)

YAKXS 4x120  
l=53m(47m)

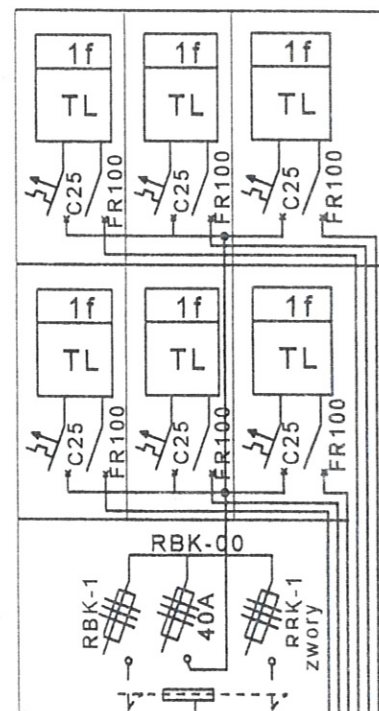


Utrata 8  
Maria Kubas P=4KW  
Zofia Irena Pstrzoch P=4KW  
Zofia Irena Pstrzoch P=4KW  
Grażyna Pstrzoch P=4KW  
Utrata 10  
Zofia Prejs P=4KW  
Anna Janina Prejs P=4KW

Celina Karbowska  
Utrata 12  
P=40KW  
ZK-3 + 1UP

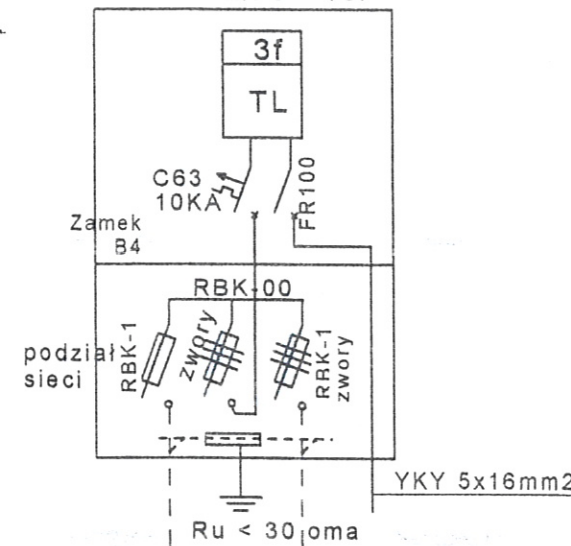


Cimianowski Włodzimierz  
Utrata 14  
P=8KW  
ZK-4 + 1UP

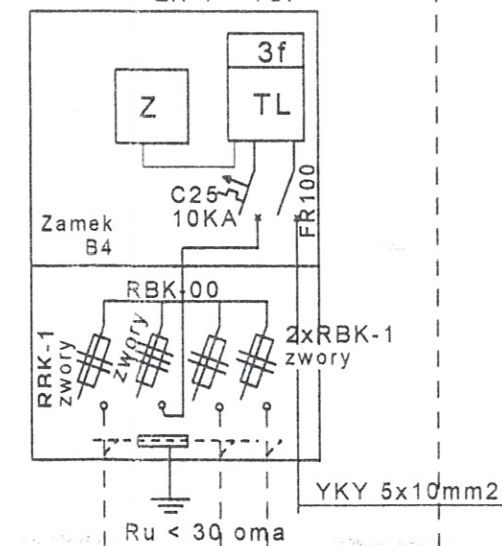

YAKXS 4x120  
l=35m(30m)

YAKXS 4x120  
l=37m(32m)

st. transf.  
10-870  
Ośrodek Zdrowia  
YAKY 4x120  
kabel  
istn.

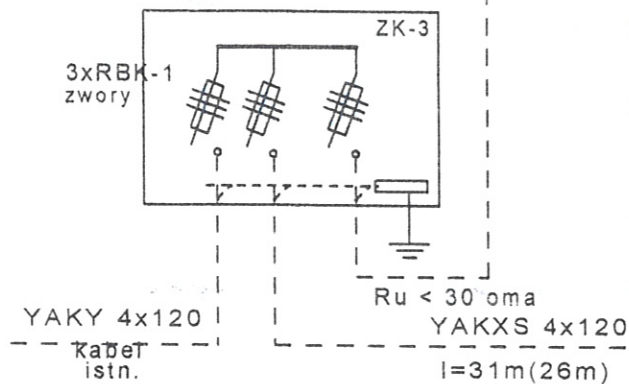

st. transf.  
10-856  
Sejneńska 3


Skrzynka licznikowa i złącze kablowe wykonane z estrodruru, drzwiczki zamykane na zamki typu MASTER KEY. Skrzynka pomiarowa zamykana na zamek B4, bez okienek odczytowych licznik i zabezpieczenie przedlicznikowe osłonięte przezroczystą osłoną z tworzywa sztucznego przystosowaną do plombowania.

MRS TRAFICC					MSR TRAFIC sp. z o.o. Zakład Systemów Sterowania Ruchem Drogowym ul. Leśna 40; 62-081 Przeźmierowo		
Investor	Miejska Dyrekcja INWESTYCJI w Suwałkach			OBIEKT:	Przebudowa ulicy Utrata i Podhorskiego w Suwałkach w ciągu drogi krajowej nr 8	stadium	skala
Projektant	Imię i Nazwisko	nr uprawnień	data	podpis	Nazwa rysunku		
Sprawdził	mgr inż. Elżbieta Rybak	SUW-32/88	02.2006r	[signature]	Schemat przebudowy linii napowietrznej na odcinku ulic Sejneńska - Waryńskiego		
		SUW-131/85	02.2006r	[signature]			

E/2



PODLASKI URZĄD WOJEWÓDZKI  
w Białymstoku  
15-213 Białystok, ul. Mickiewicza 3  
-13-

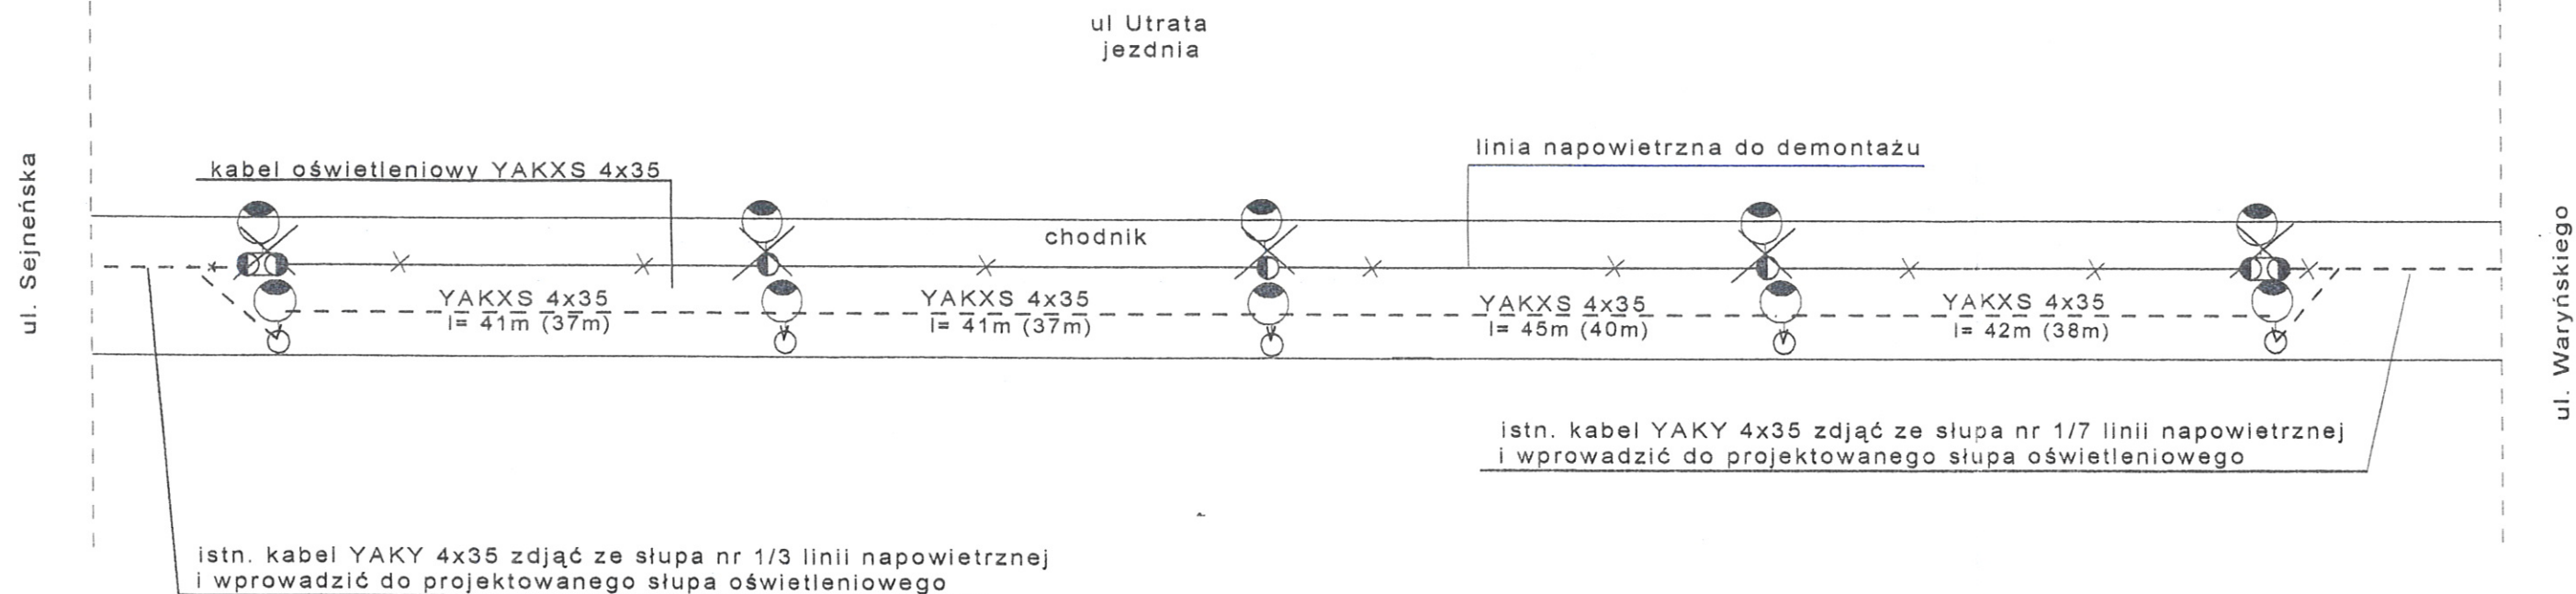

# PROJEKTOWANE LATARNIE

słup uliczny rurowy wysięgnikowy typ S-120SRw  
oprawa sodowa OUSB-250

MRS TRAFICC		MSR TRAFIC sp. z o.o. Zakład Systemów Sterowania Ruchem Drogowym ul. Leśna 40; 62-081 Przeźmierowo			
Inwestor Miejska Dyrekcja INWESTYCJI w Suwałkach		OBIEKT: Przebudowa ulicy Utrata i Podhorskiego w Suwałkach w ciągu drogi krajowej nr 8		stadium Projekt wykonawczy elektryczny	skala
	Imię i Nazwisko	nr uprawnień	data	podpis	Nazwa rysunku
Projektant	tech. elektr. Stanisław Olejnik	SUW-32/88	02.2006r	<i>[Signature]</i>	Schemat przebudowy oświetlenia ulicznego na ulicy Utrata na odcinku pomiędzy ulicami Sejneńska - Waryńskiego
Sprawdził	mgr inż. Elżbieta Rybak	SUW-131/85	02.2006r	<i>[Signature]</i>	
					E/3