


# STAŁA ORGANIZACJA RUCHU DROGOWEGO NA ULICY BUKOWEJ W SUWAŁKACH

Zarząd Dróg i Zieleni w Suwałkach  
ul. Sejneńska 84, 16-400 Suwałki  
tel. (87) 566-78-55, 567-57-32  
fax (87) 565-99-26  
Reg. 200662077, NIP 844-23-49-608

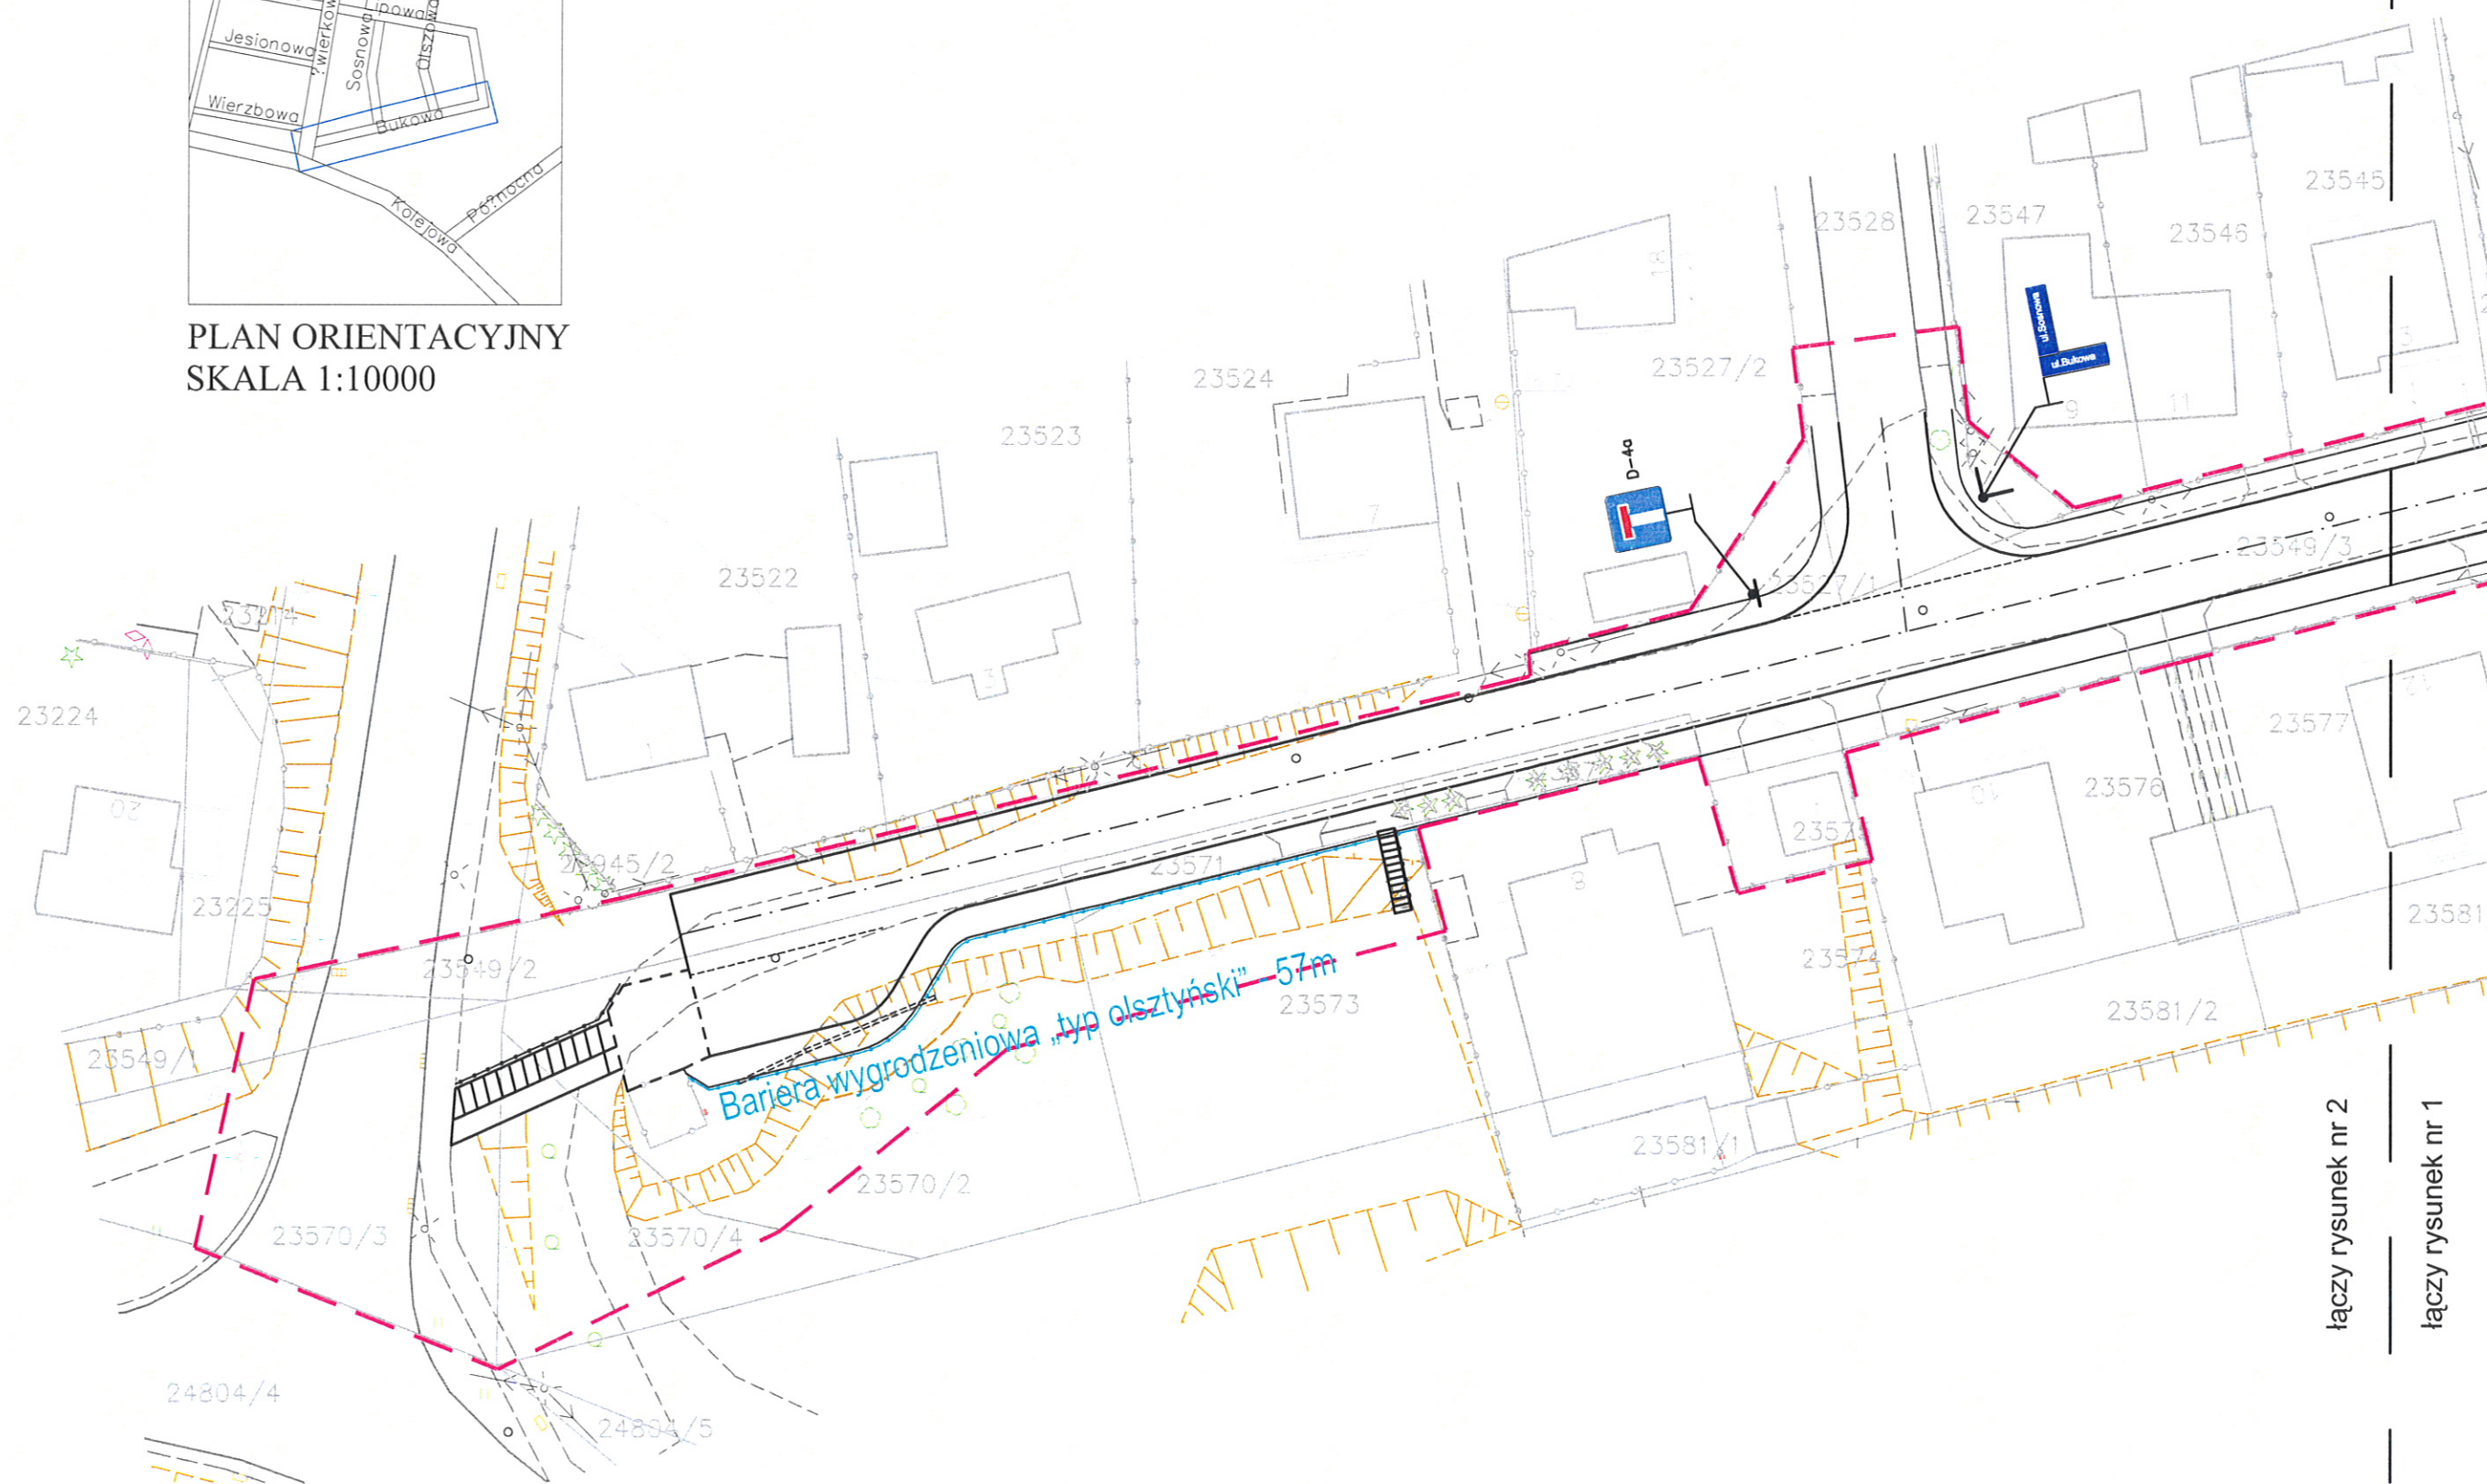

PLAN ORIENTACYJNY  
SKALA 1:10000




łączy rysunek nr 2

łączy rysunek nr 1



Zarząd Dróg i Zieleni w Suwałkach  
ul. Sejmenska 84, 16-400 Suwałki  
tel. (87) 566-78-55, 567-57-32  
fax (87) 565-99-26  
Reg. 200662077, NIP 844-23-49-608

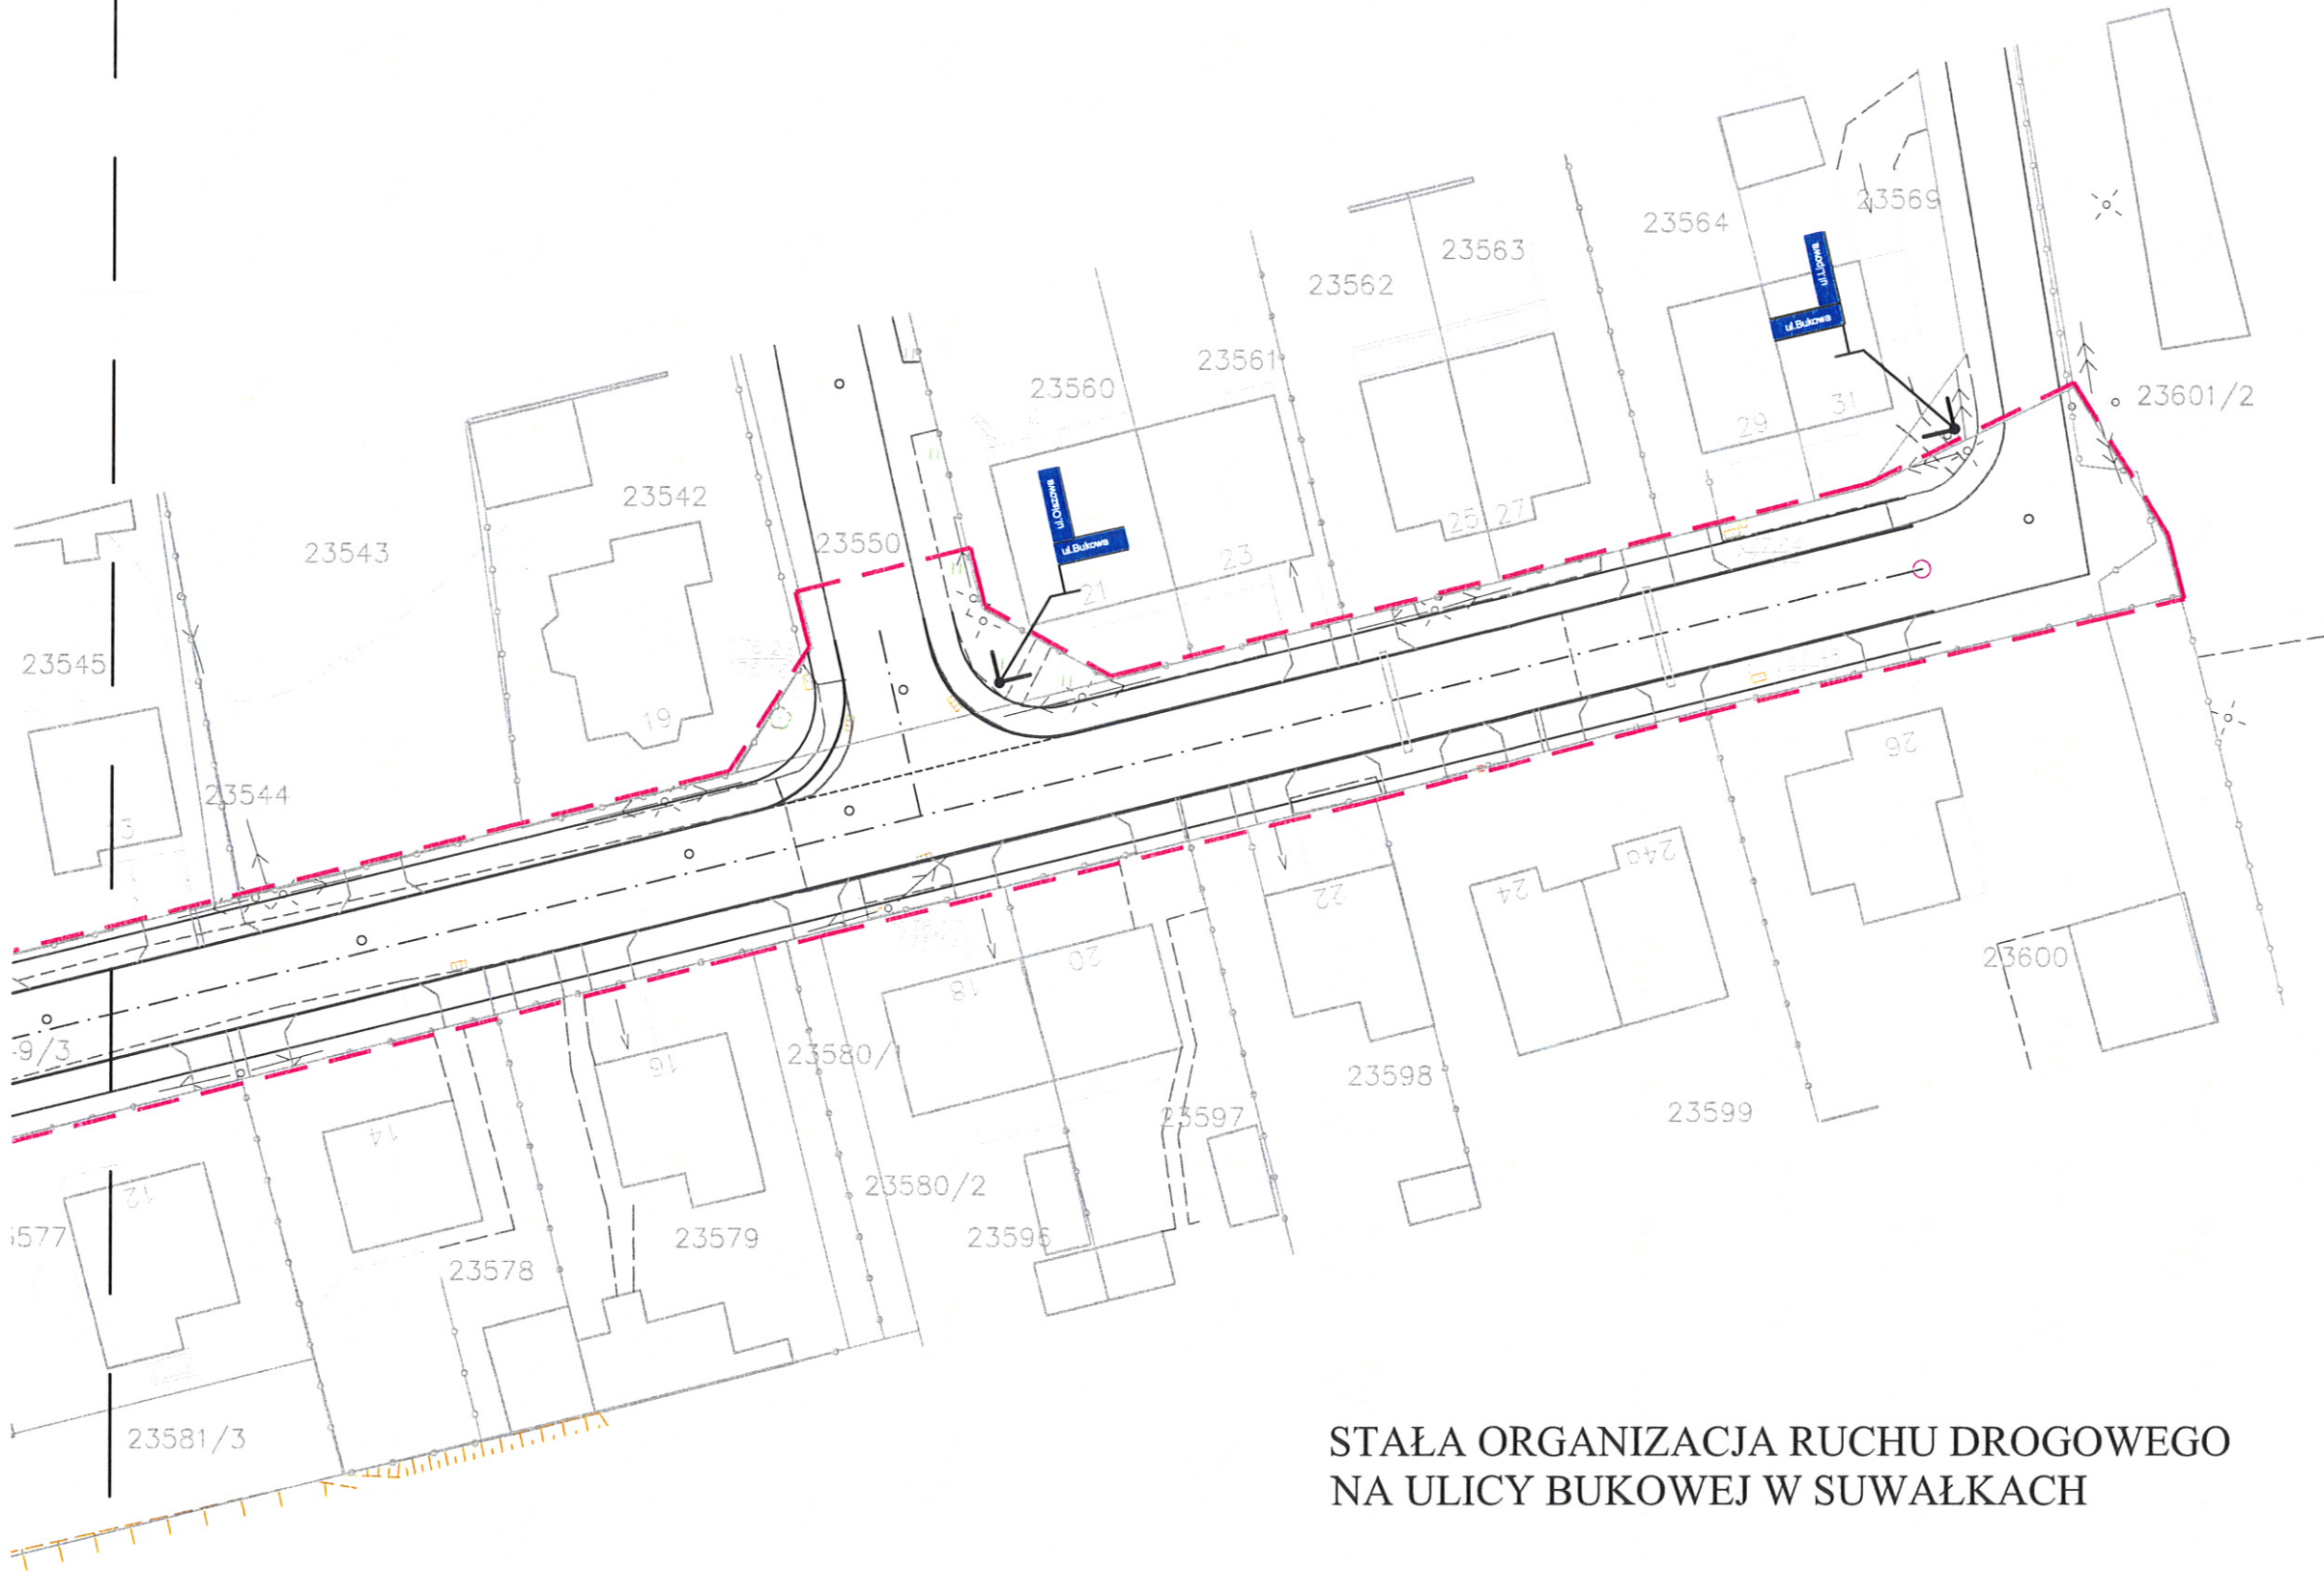

STAŁA ORGANIZACJA RUCHU DROGOWEGO  
NA ULICY BUKOWEJ W SUWAŁKACH



PLAN ORIENTACYJNY  
SKALA 1:10000