


ELEWACJA PÓŁNOCNA

skala 1:100

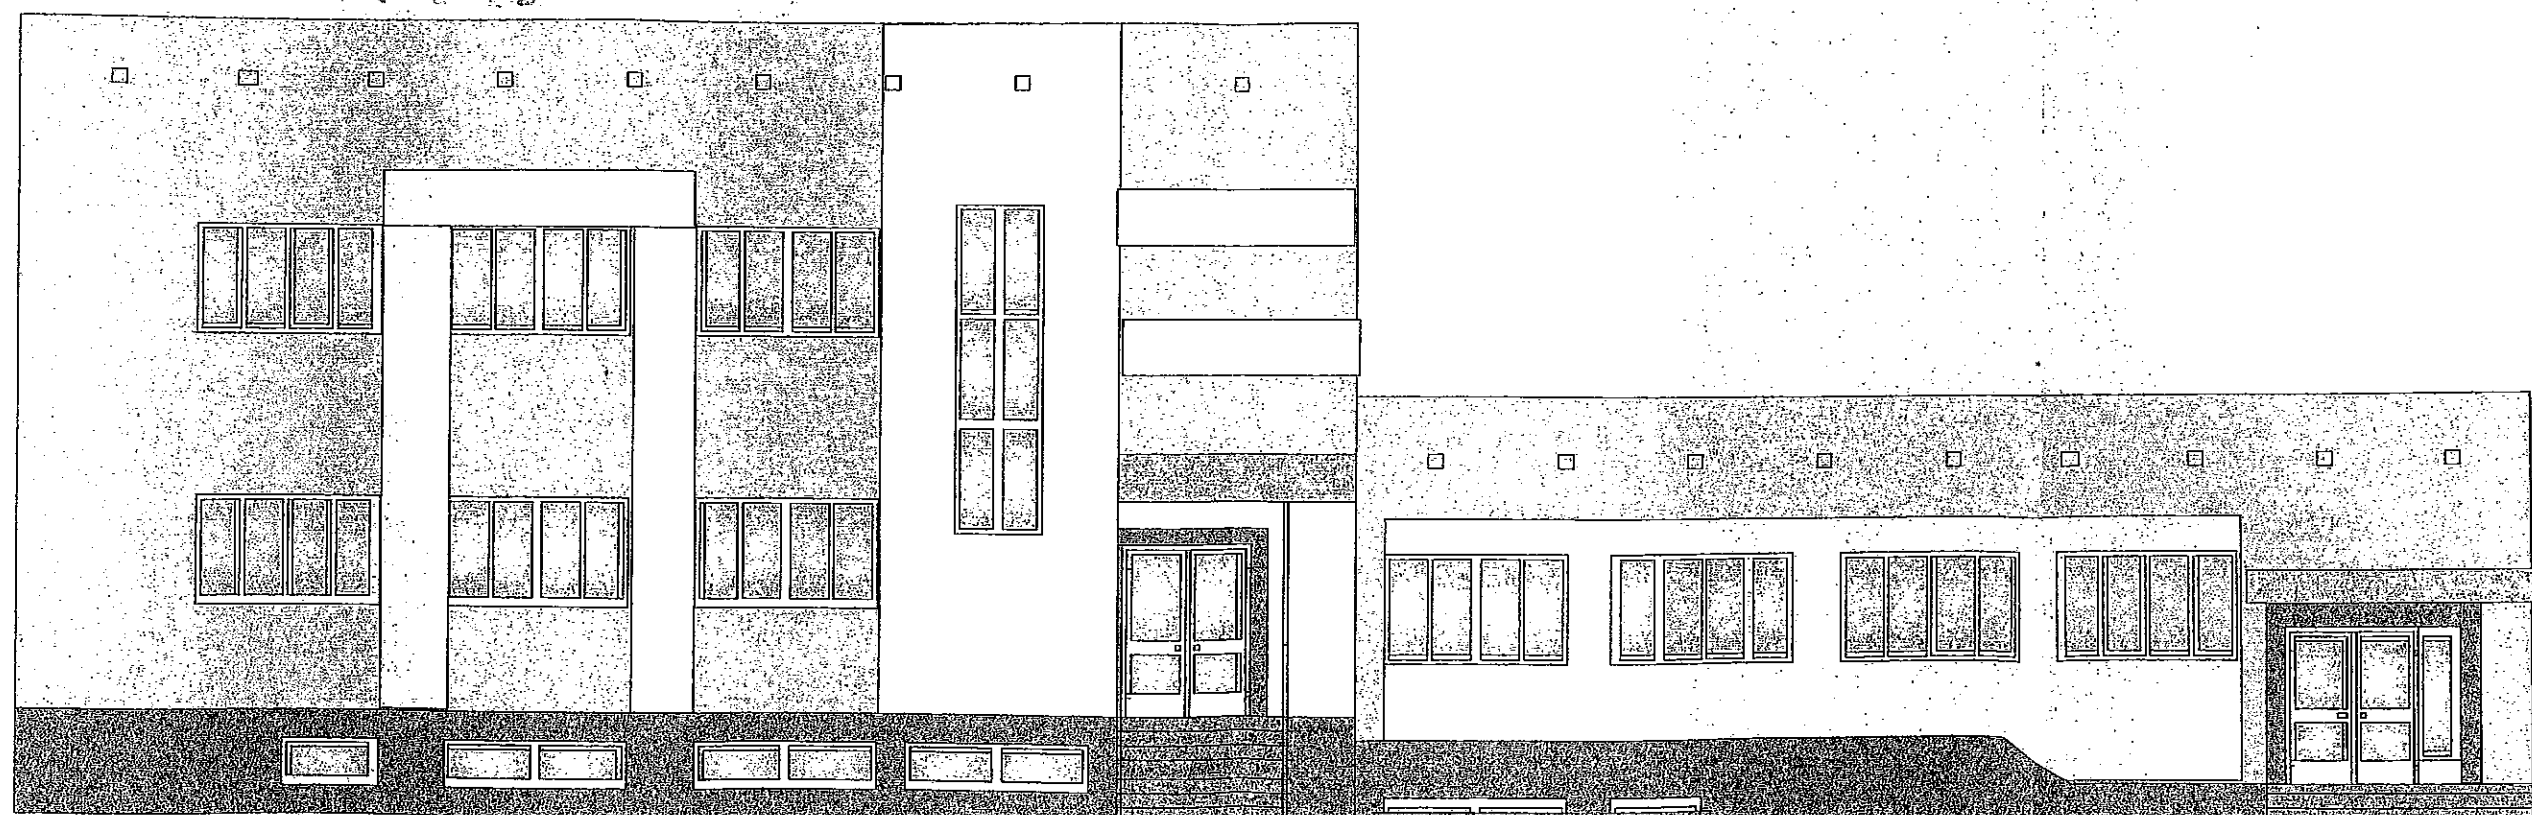

RZECZOZNAWCA DO SPRAW ZABEZPIECZEŃ
PRZECIWPÓŻAROWYCH

bryg. w st. sp. inż. Antoni Prokop Nr upr. 209/93

Zgodność projektu z wymaganiami

ochrony przeciwpożarowej

bez uwag stwierdzam z uwagami

Augustów dn. 3.12.2004

KOLORYSTYKA WG PALETY TERRANOVA

□ B007

□ W001

■ U621

■ Podokienniki, rynny i rury spustowe, obróbka blacharska

ZA ZGODNOŚĆ
Z ORYGINAŁEM

J. Skiba

"DOM-BUD"
mgr Inż. Stanisław Sojkowski
16-400 SUWAŁKI
ul. Korczaka 2 (XI piętro)
tel./fax 08-71 67
NIP 844-100-51-20