


DETAL „B” 1:10

URZĄD MIEJSKI W SUWAŁKACH
WYDZIAŁ ARCHITECTURY
I GOSPODARKI PRZESTRZENNEJ
16-400 Suwałki, ul. Mickiewicza

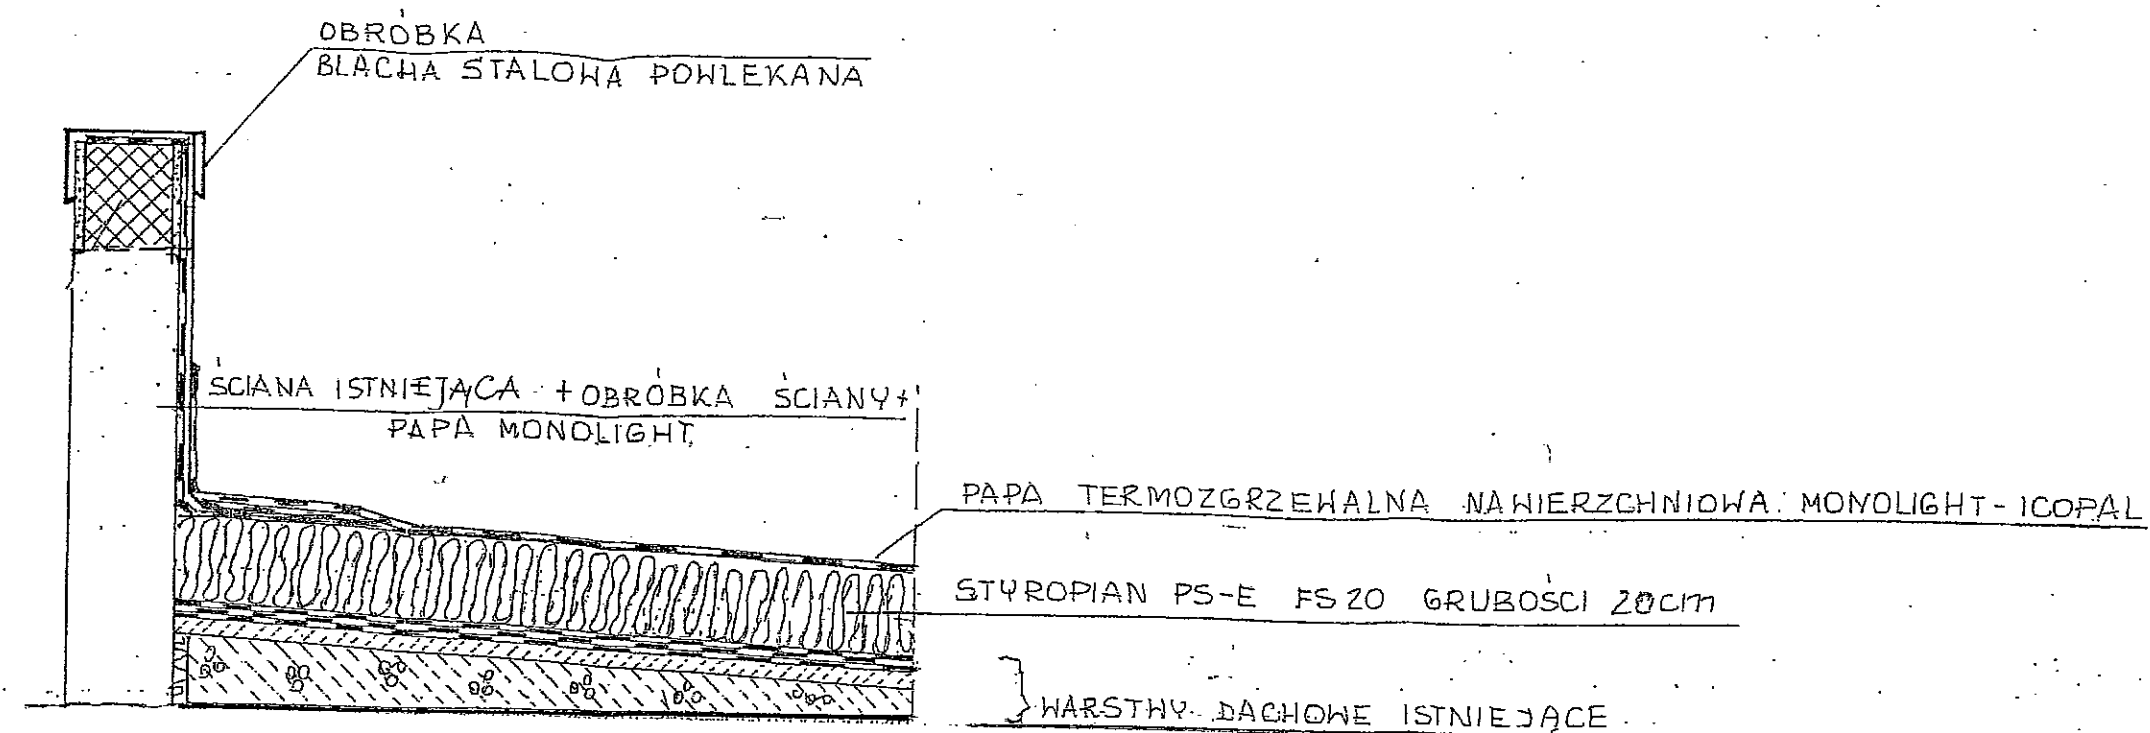

Nazwa i adres Firmy Projektowej:	"DOM-BUD" Suwałki, ul. Korczaka 2		
Nazwa i adres obiektu:	Obiekty Szkoły nr 1-2 ul. Sejneńska w Suwałkach		
Projekt:	Termomodernizacji	Data: 11.2004r	
Tytuł rysunku:	Ocieplenie attyki - szczegół "B"	Nr rys. 9	Skala
Projektant:	arch. Andrzej Horodeński upr. Bł 3/83	<i>Horod</i>	