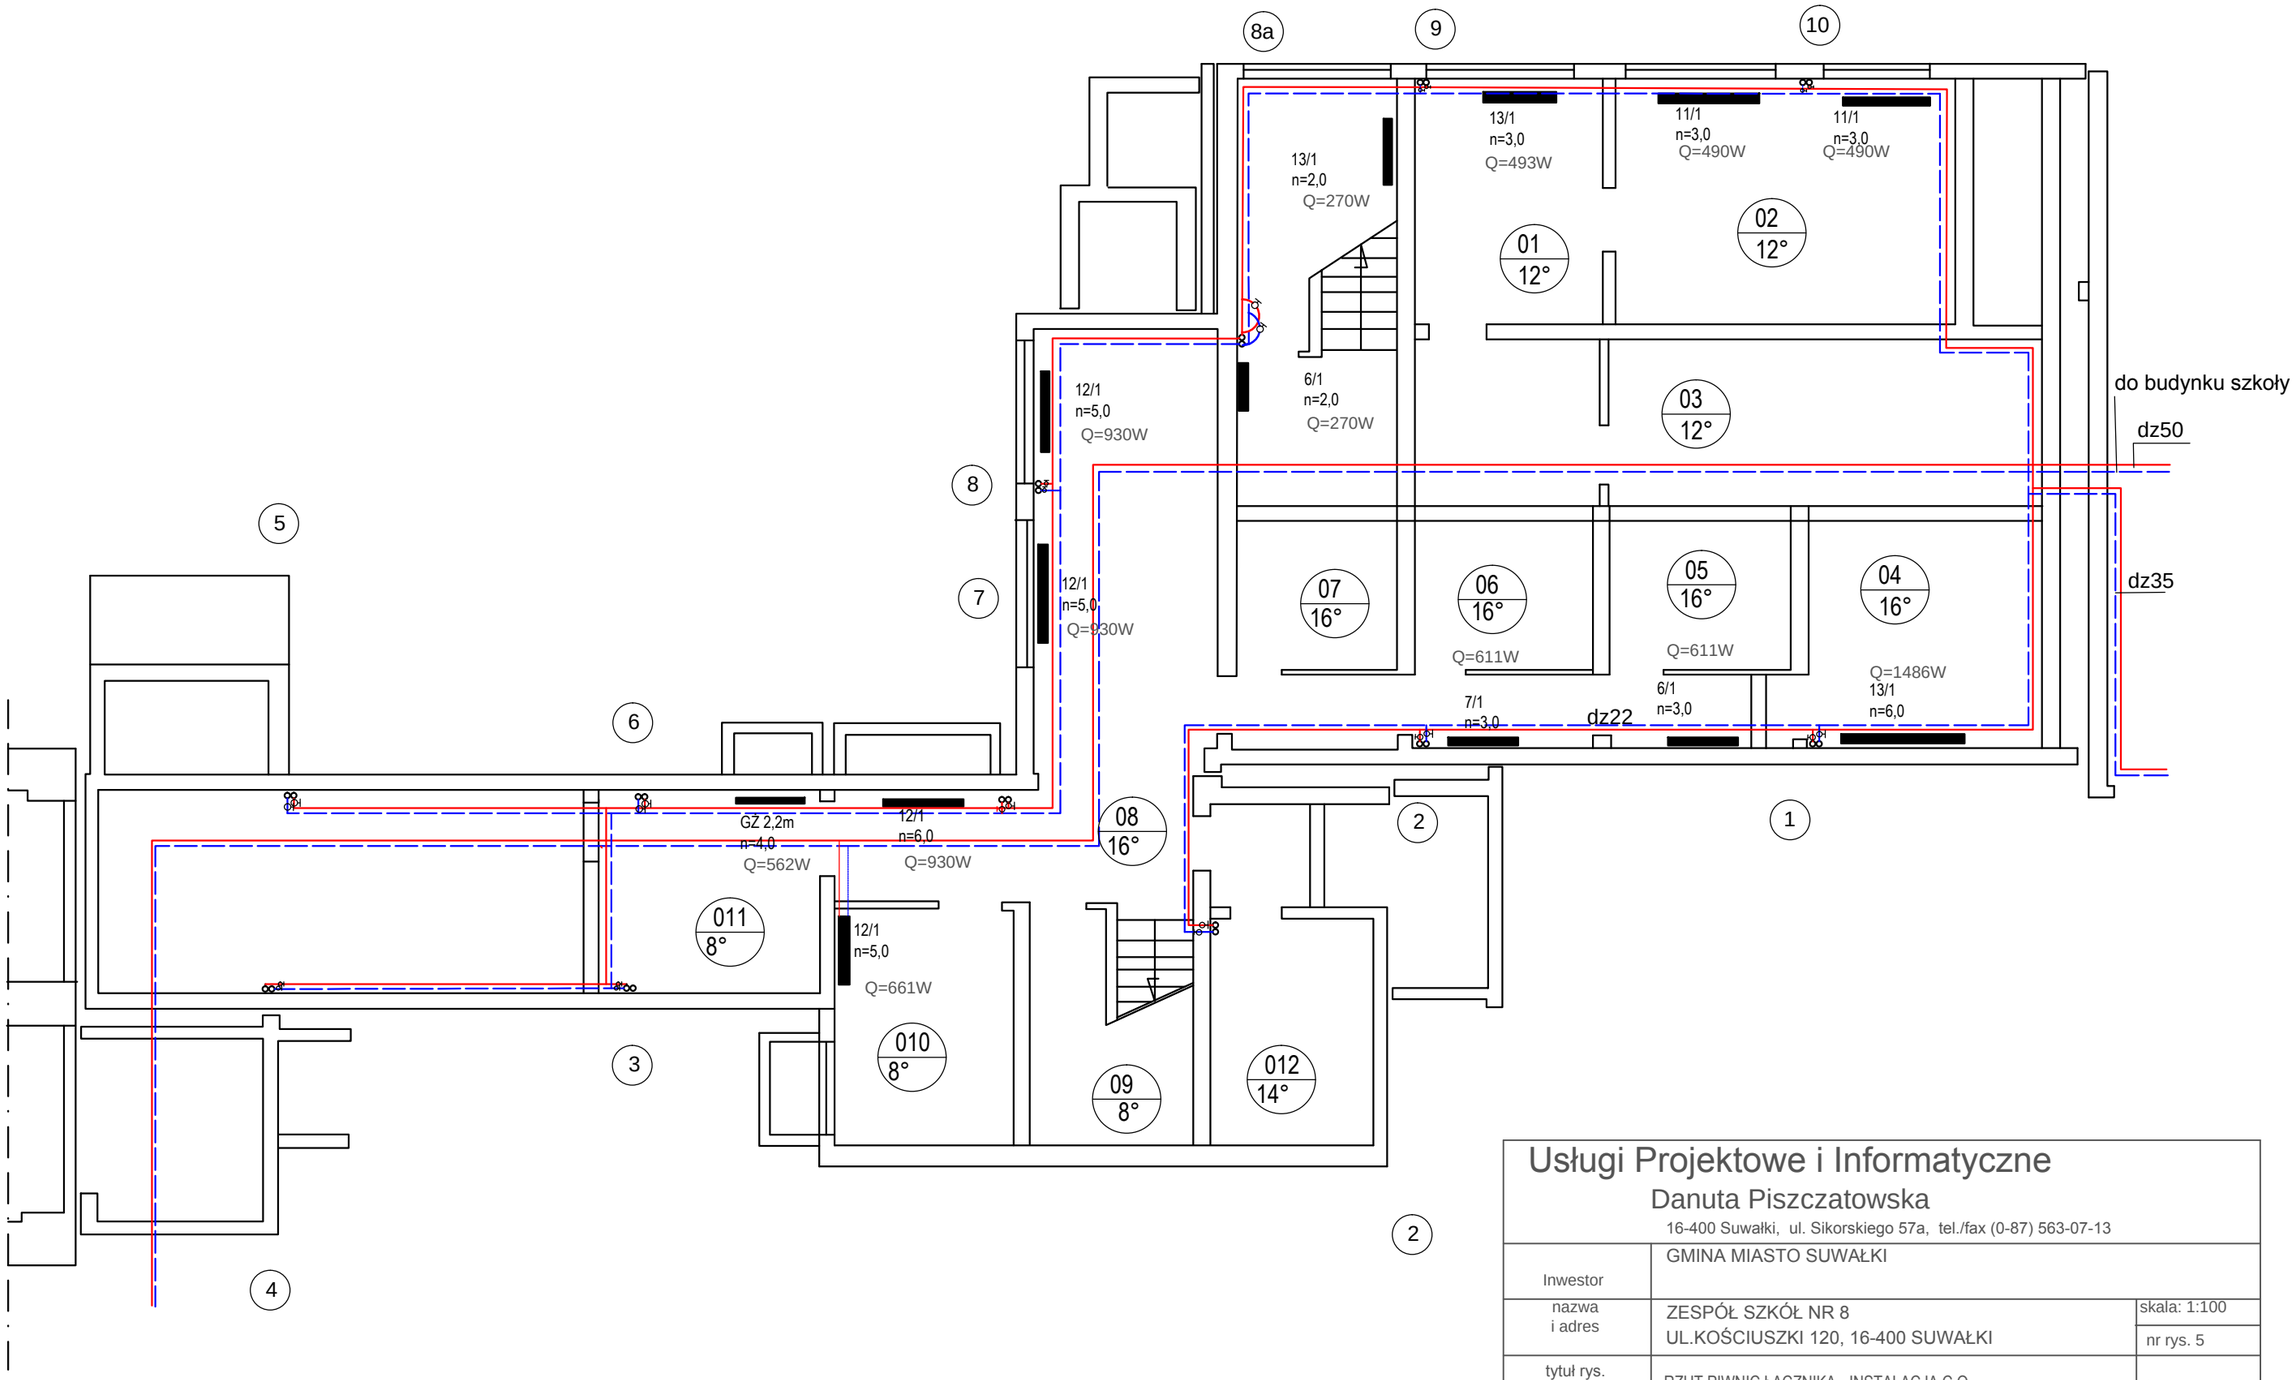

Usługi Projektowe i Informatyczne Danuta Piszczatowska 16-400 Suwałki, ul. Sikorskiego 57a, tel./fax (0-87) 563-07-13			
Inwestor	GMINA MIASTO SUWAŁKI		
nazwa i adres	ZESPÓŁ SZKÓŁ NR 8 UL.KOŚCIUSZKI 120, 16-400 SUWAŁKI		skala: 1:100 nr rys. 5
tytuł rys.	RZUT PIWNIC ŁĄCZNIKA- INSTALACJA C.O.		data:01.2014
projektant branży sanitarnej	mgr inż. Danuta Piszczatowska	SUW-75/90	