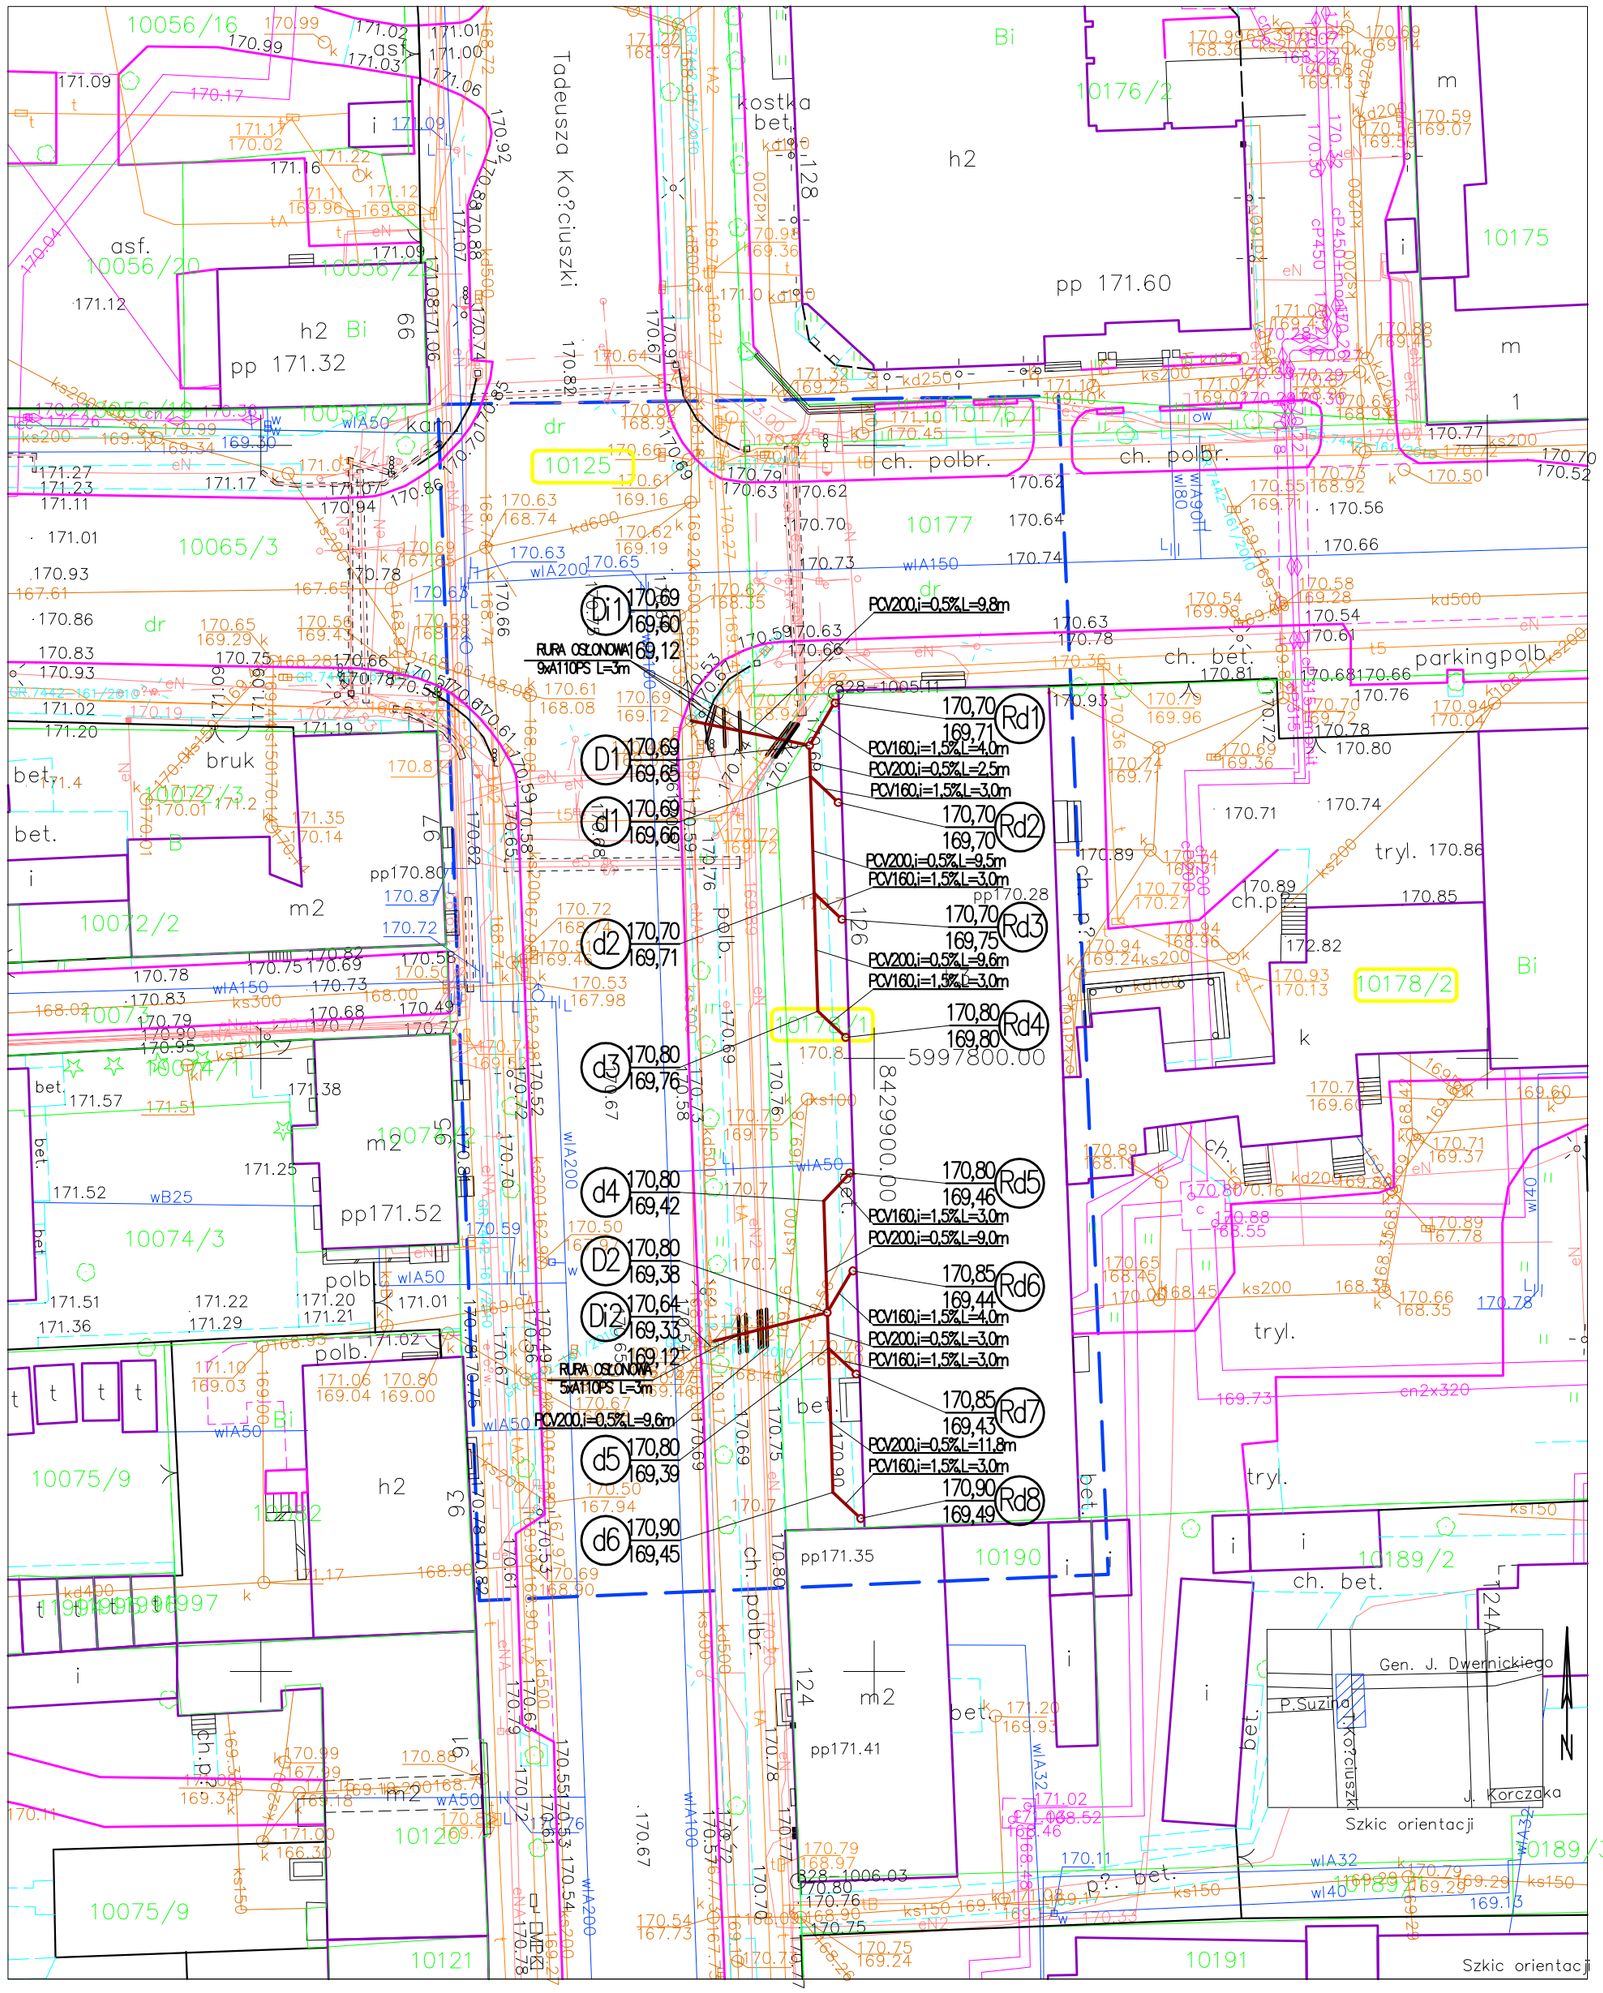

MAPA DO CELÓW PROJEKTOWYCH			Skala mapy	1:500
Miejscowość		Suwałki	Oznaczenie kancelaryjne zgłoszenia pracy geodezyjnej	828-91/2013
Jednostka ewidencyjna	identyfikator	206301_1	Data opracowania mapy:	16/04/2013
	nazwa	M. Suwałki	"GEODETIC" s.c.	
Obręb ewidencyjny	identyfikator	206301_1.05	"GEODETIC" s.c. Uprawnienia geodezyjne Nr 8090 16-400 Suwałki, ul. Mickiewicza 11B NIP 844-14-85-114	GEODETA UPRAWNIONY Świadectwo Głównego Geodety Kraju Nr 8090 Krzysztof Katalski
	nazwa	Obręb Nr 05		
Nazwa układu współrzędnych	prostokątnych płaskich	2000/8		
	wysokości	Kronsztadt 60		
Oznaczenie granic obszaru, który był przedmiotem aktualizacji				
Służebności gruntowe mające wpływ na zagospodarowanie gruntów zlokalizowanych w granicach projektowanej inwestycji *)				

Nazwa/imię i nazwisko wykonawcy i podpis osoby reprezentującej wykonawcę

Imię i nazwisko, nr uprawnień i podpis geodety uprawnionego, który opracował mapę

Wykonanie niniejszej mapy nie było poprzedzone ustaleniami dotyczącymi ewentualnych służebności gruntowych obciążających grunty położone w granicach projektowanej inwestycji budowlanej

*) Należy podać skrócony opis służebności gruntowej wraz ze sposobem jej oznaczenia na mapie, a w przypadku, kiedy nie wykonano ustaleń obciążenia służebnościami - zamieścić stosowną informację.

PGE Dystrybucja S.A.
Oddział Białystok
Rejon Energetyczny Suwałki

16-400 Suwałki, ul. Piaskowa 1
tel. 85 676 65 00, fax 85 676 65 09

Uzgodniono w dniu 25 Suwałki plan zagospodarowania terenu z uwagą, że:

1. Orientacyjne trasy linii energetycznych istniejących naniesiono kolorem ~~czerwonym~~ przed przystąpieniem do robót ustalić dokładne położenie kabli oraz zgłosić się do ~~RE~~ Suwałki w celu uzyskania informacji o ewentualnych zmianach jakie zaistniały w lokalizacji linii energetycznych na danym terenie.
2. Prace w pobliżu linii kablowych wykonywać sposobem ręcznym, zabezpieczyć kable przed uszkodzeniem mechanicznym.
3. W przypadku uszkodzenia kabli wykonawca zostanie obciążony kosztami naprawy oraz wartością niedostarczonej energii elektrycznej.
4. Skrzyżowania i zbliżenia z kablami energetycznymi wykonywać zgodnie z obowiązującymi normami i przepisami
5. Na istniejące linie kablowe SN-20kV i nN-0,4kV w miejscu skrzyżowania z projektowaną siecią założyć przepusty dwudzielne ochronne.
6. Prace na w/w liniach wykonywać po całkowitym wyłączeniu spod napięcia po wcześniejszym uzgodnieniu i nadzorem ~~RE~~ Suwałki.
7. Miejsca założenia przepustów zgłosić do odbioru technicznego przed zasypaniem.

Suwałki dn. 25.04.2013

Dzp. pn 87/04/13

Rejon Energetyczny Suwałki
Wydział Majątku Sieciowego
Specjalista ds. sieci
Ryszard Lenkowski

TP S.A. Dion Technicznej Obsługi Klienta
Rozwój i Gospodarka Zasobami Region Północny
Dział Zarządzania Zasobami Fizycznymi Sieci w Olsztynie
L.dz. RN 23081 20 13 r.
Uzgodniono z zastrzeżeniem uwag wg przekazanego załącznika
Teresa Wojtkiewicz
Suwałki 29.04.2013 Wojtkiewicz
Miejscowość Data Podpis
Dział Zarządzania Zasobami Fizycznymi Sieci

Załącznik nr 1 ~~do pisma~~ / decyzji
nr RDM.5560-48/13/KA/13
z dnia 26.04.2013

STARSZY SPECJALISTA
w Dziale Dróg i Mostów
ZDiZ w Suwałkach
inż. ~~Tomasz~~ Stalowski

URZĄD MIEJSKI w SUWAŁKACH
ZESPÓŁ UZGADNIANIA
DOKUMENTACJI PROJEKTOWEJ
16-400 Suwałki, ul. Mickiewicza 1
tel. (087) 562-81-42 fax (087) 562-80-98

Na podstawie art. 29 ust. 1 ustawy z dnia 17 maja 1989 r. Prawo geodezyjne i kartograficzne (Dz.U. z 2000 r. Nr 100, pozycja 1086 z późn. zm.) i rozporządzenia (Dz.U. Nr 196, pozycja 1168) uzgodniono ~~usytuowanie~~ ~~projektowanych~~ ~~uzbrojenia~~ terenu
- sieć kanalizacji deszczowej z przyłączami -
~~uzbrojenie terenu~~
~~uzbrojenie terenu podlega wyłączeniu~~
~~jednostkowej inwentaryzacji powykonawczej przez jednostki~~
~~prac geodezyjnych~~
~~sieci uzbrojenia terenu~~
~~jest przedłożyć~~
~~właściwemu~~
~~techniczne - budowlane~~
~~projektowanych sieci uzbrojenia terenu~~
~~przed~~ ~~3 lat~~ ~~od dnia wydania opinii~~
~~sieci uzbrojenia terenu~~
~~ważność~~ ~~przypadku~~ ~~inne w ~~
~~Urząd Rozwoju Regionalnego~~ ~~budownictwa~~ z dnia 2 kwietnia 2003 r. w sprawie geodezyjnej ewidencji sieci uzbrojenia terenu oraz zespołów uzgadniania dokumentacji projektowej (Dz. U. nr 38, pozycja 455)

GR.6630.74.2013 Suwałki 9.05.2013 r.
(znak sprawy) (miejscowość i data)

Z up. PREZYDENTA
mgr inż. Elżbieta Olechanowicz
Przewodnicząca Miejskiego Zespołu
Uzgadniania Dokumentacji Projektowej

URZĄD MIEJSKI w SUWAŁKACH
OŚRODEK DOKUMENTACJI
GEODEZYJNEJ I KARTOGRAFICZNEJ
W obszarze oznaczonym linią ~~przerywaną~~ potwierdzono w terenie aktualność treści mapy zasadniczej. Dokumenty potwierdzające aktualność mapy przyjęto do zasobu w dniu 16.04.2013 i zewidencjonowano pod nr. 828-021-4/2013
Niniejsza mapa może służyć do celów projektowych. Projektowane obiekty budowlane wymagające pozwolenia na budowę podlegają wytyczeniu i inwentaryzacji powykonawczej przez jednostki uprawnione do wykonywania prac geodezyjnych.
Suwałki, dnia 17.04.2013 r.
imię i nazwisko, podpis, stanowisko służbowe osoby upoważnionej
Bożena Milewska

PWiK w Suwałkach Spółka z o.o.
uzgodniło trasę
sieci kanalizacji deszczowej
data 6.04.2013 podpis ~~KIEROWNIK~~ KIEROWNIK działu technicznego
mgr inż. Agnieszka Maziarz

LEGENDA:
- ks400 — istniejąca sieć kanalizacji sanitarnej
- kd500 — istniejąca sieć kanalizacji deszczowej
- wl150 — istniejąca sieć wodociągowa
- t — istniejąca sieć telekomunikacyjna
- projektowana kanalizacja deszczowa
- D8 169,78 / 167,82 — studzienka rewizyjna
- RURA OSŁONOWA A110PS L=5m — rura osłonowa

Nazwa opracowania: PROJEKT BUDOWLANY PRZYŁĄCZY KANALIZACJI DESZCZOWEJ Z BUDYNKU DYDAKTYCZNEGO ZESPOŁU SZKÓŁ NR 8 PRZY UL. KOŚCIUSZKI 126 W SUWAŁKACH Lokalizacja: Suwałki działki nr: 10125, 10178/1, 10178/2 Inwestor: Gmina Miasto Suwałki, ul Mickiewicza 1, 16–400 Suwałki				Skala: 1:500
Przedmiot rysunku: PROJEKT ZAGOSPODAROWANIA TERENU				Nr rys: S1
Imię i nazwisko projektanta:	Data:	Nr upr.	Podpis:	
inż. HALINA ŻELAZKO	04.2013r.	SUW 5/90		