




Szczegół H

Szczegół I

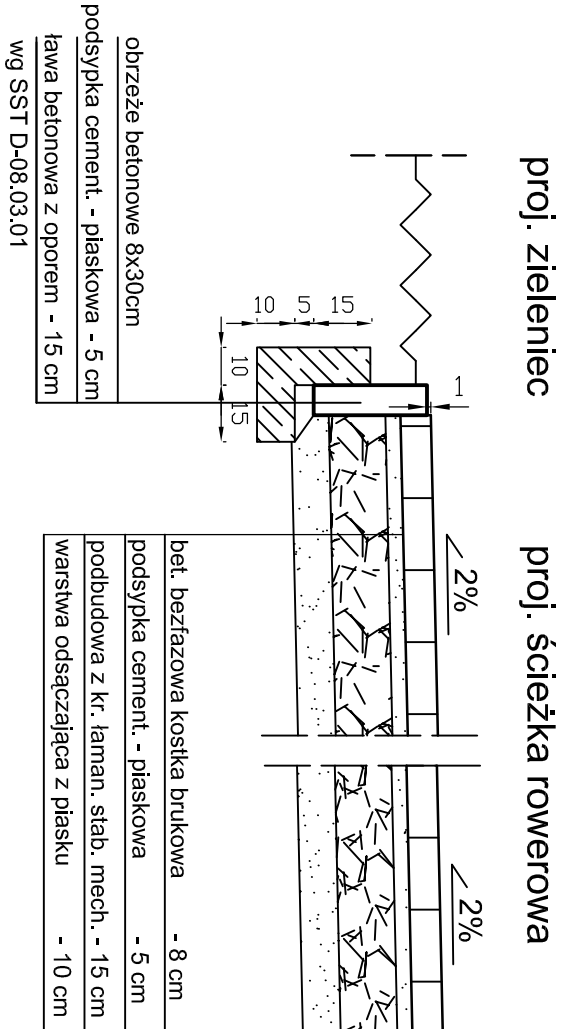


Szczegół L

istn. jezdnia    proj. opaska    proj. zieleniec  
jezdni

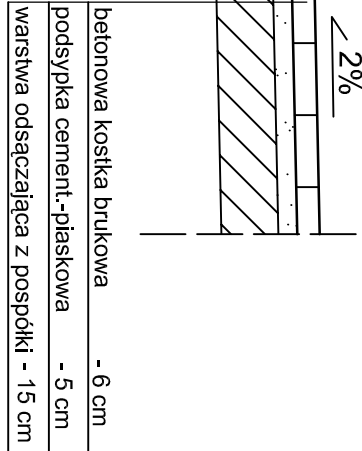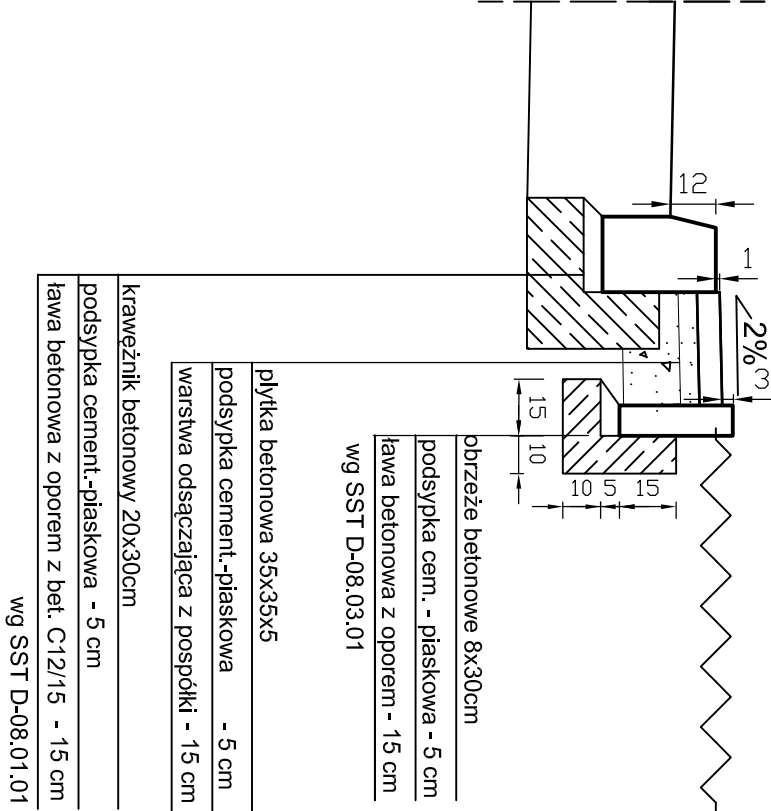


Szczegół M

proj. ścieżka    proj. zieleniec  
rowerowa

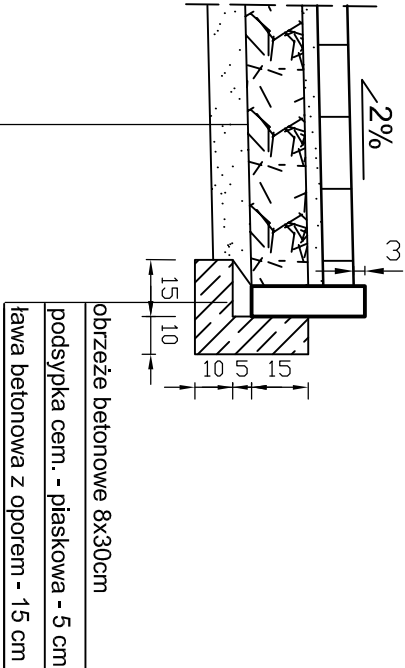

Szczegół N


istn. miejsca  
postojowe      istn. jezdnia

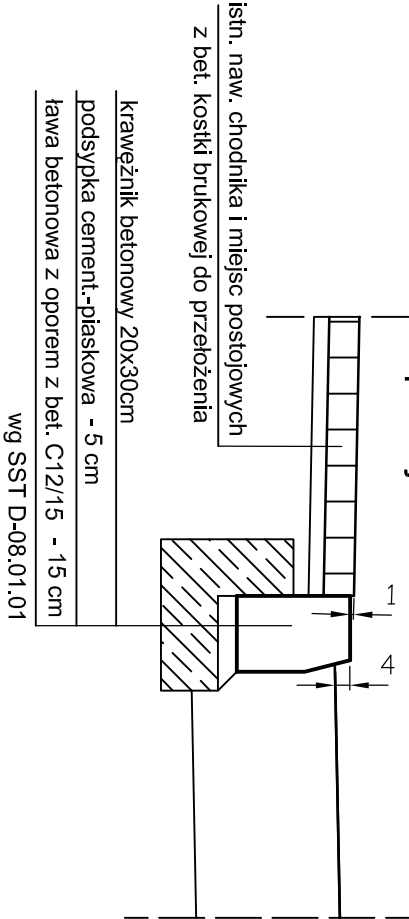

SZCZEGÓŁ Y KONSTRUKCYJNE  
SKALA 1:20


Szczegół K

Szczegół J      proj. chodnik      proj. ścieżka  
istn. jezdnia      rowerowa

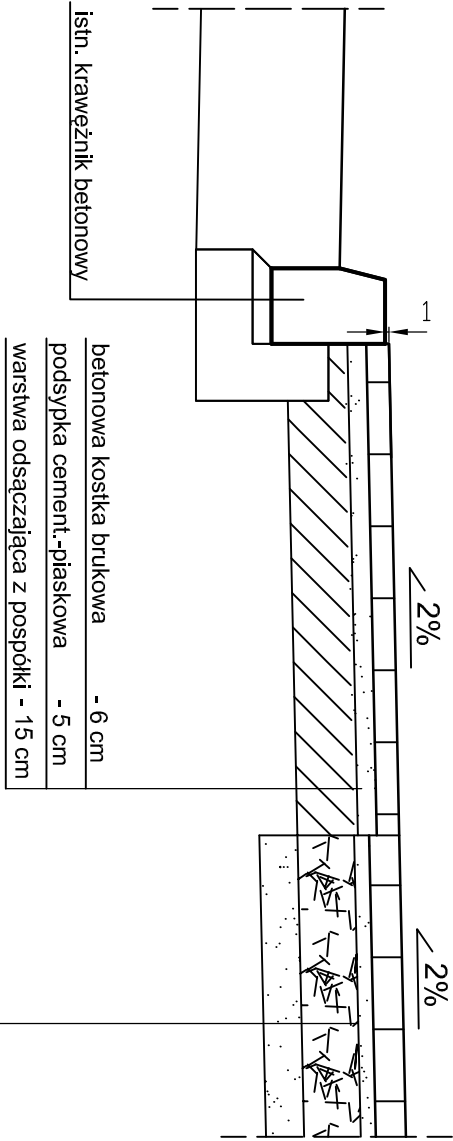

Szczegół O

proj. zieleniec    proj. chodnik

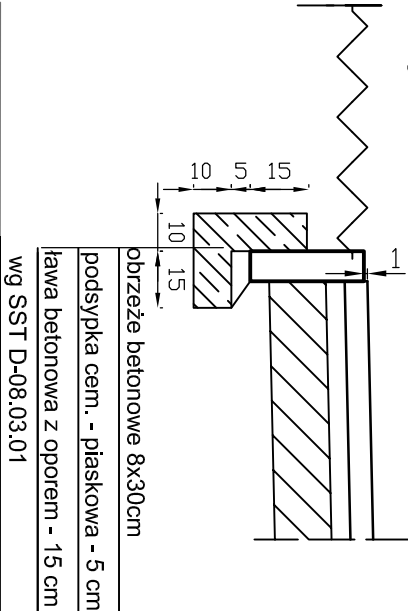

Jednostka projektowa: "ELIS" W. Ciszewski, ul. Handlowa 7 lok. 319, tel. 85 878 23 25			
Investor:	Projekt/Obiekt:		Nazwa rysunku:
Prezydent Miasta Suwałk	Rozbudowa skrzyżowania ulic: Dwiereckiego - Noniewicza w Suwałkach, w ciągu drogi wojewódzkiej nr 653		Szczegóły konstrukcyjne
Skala 1:20	Data: IX 2013 r.		Rys. nr <b>3.2</b>
Zespół autorski:	Nr uprawnień	Podpis	
inż. J. Juchimiuk	105/72 PDL/BO/1978/02		
mgr inż. M. Ugołik			