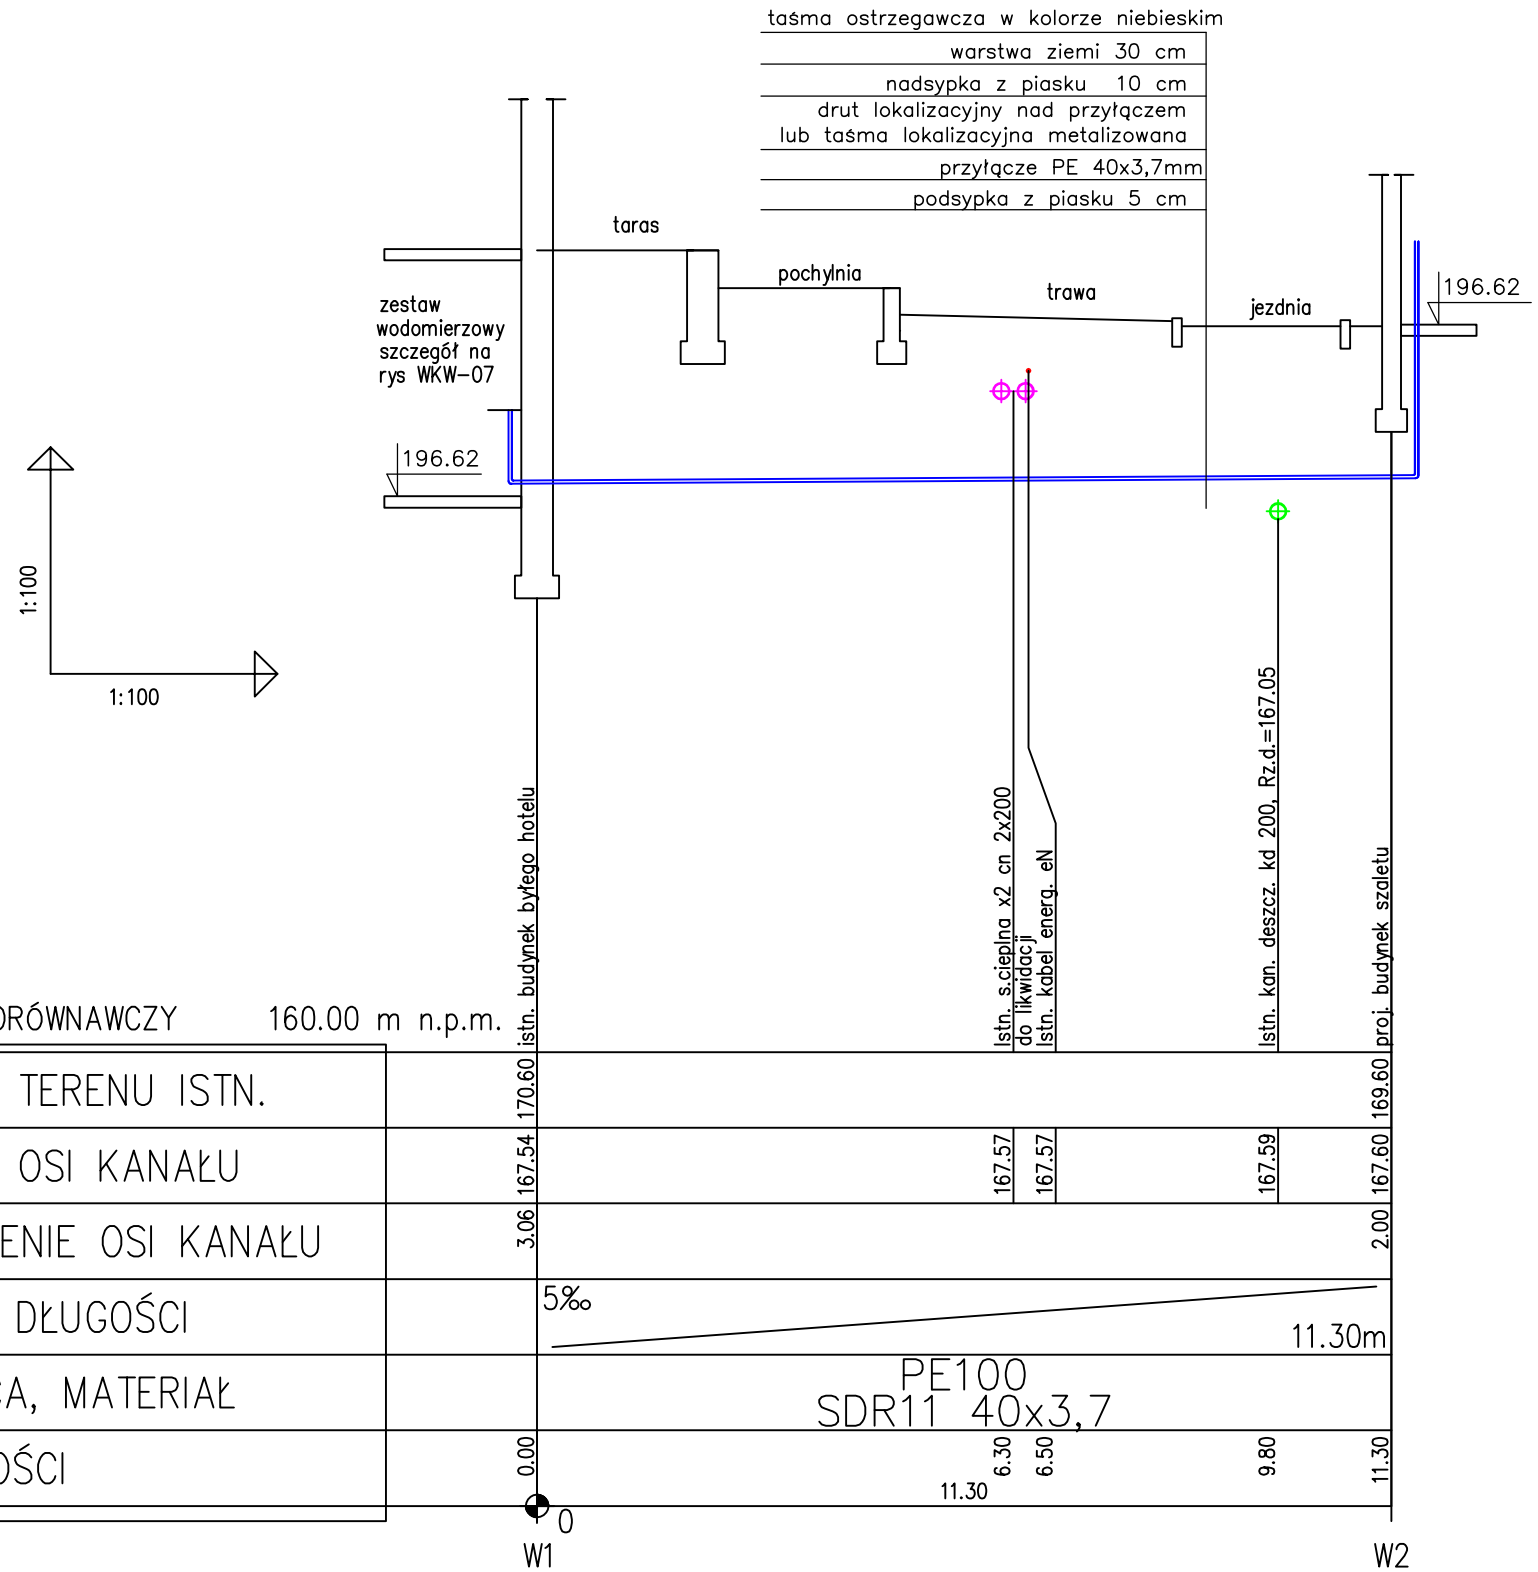

plan3D strefa projektowania

PROJEKT:

plan3D ADRIAN BOGUTCZAK
90-562 Łódź, ul. Łąkowa 3/5, tel/fax 42 292 06 00
www.plan3d.com.pl biuro@plan3d.com.pl

TEMAT:	OPRACOWANIE DOKUMENTACJI TECHNICZNEJ PRZEBUDOWY BYŁEGO "HOTELU SUWALSZCZYZNA" NA CELE ADMINISTRACJI PUBLICZNEJ SAMORZĄDOWEJ ORAZ REMONTU DACHU I ELEWACJI PRZYLEGŁEGO BUDYNKU SOK, I PROJEKT BUDYNKU TOALET PUBLICZNYCH.
TOM:	TOM III PROJEKT BUDYNKU TOALET PUBLICZNYCH
INWESTOR:	MIASTO SUWAŁKI UL. MICKIEWICZA 1, 16-400 SUWAŁKI
ADRES INWEST.:	16-400 SUWAŁKI. UL. T.NONIEWICZA 71 działki o nr ew. 11030/3, 11032/3, 11032/4 11033/1, 11034/1, 11035/1, 11036/1, 11037/1, 11041/8, 11041/9, 11041/11, 11041/12, 12378, 12379

PROJEKTANT: mgr inż. Paweł Groberek upr. nr LOD/1394/POOS/10	
OPRACOWAŁ: mgr inż. Marcin Sadok	
SPRAWDZAJĄCY: mgr inż. Norbert Jastrzębski upr. nr LOD/0655/PWOS/06	

STADIUM: Projekt budowlany	RYSUNEK: Profil przyłącza wody	
BRANŻA: SANITARNA	SKALA: 1:100/100	NR RYSUNKU: WKW-04
DATA: maj 2013		