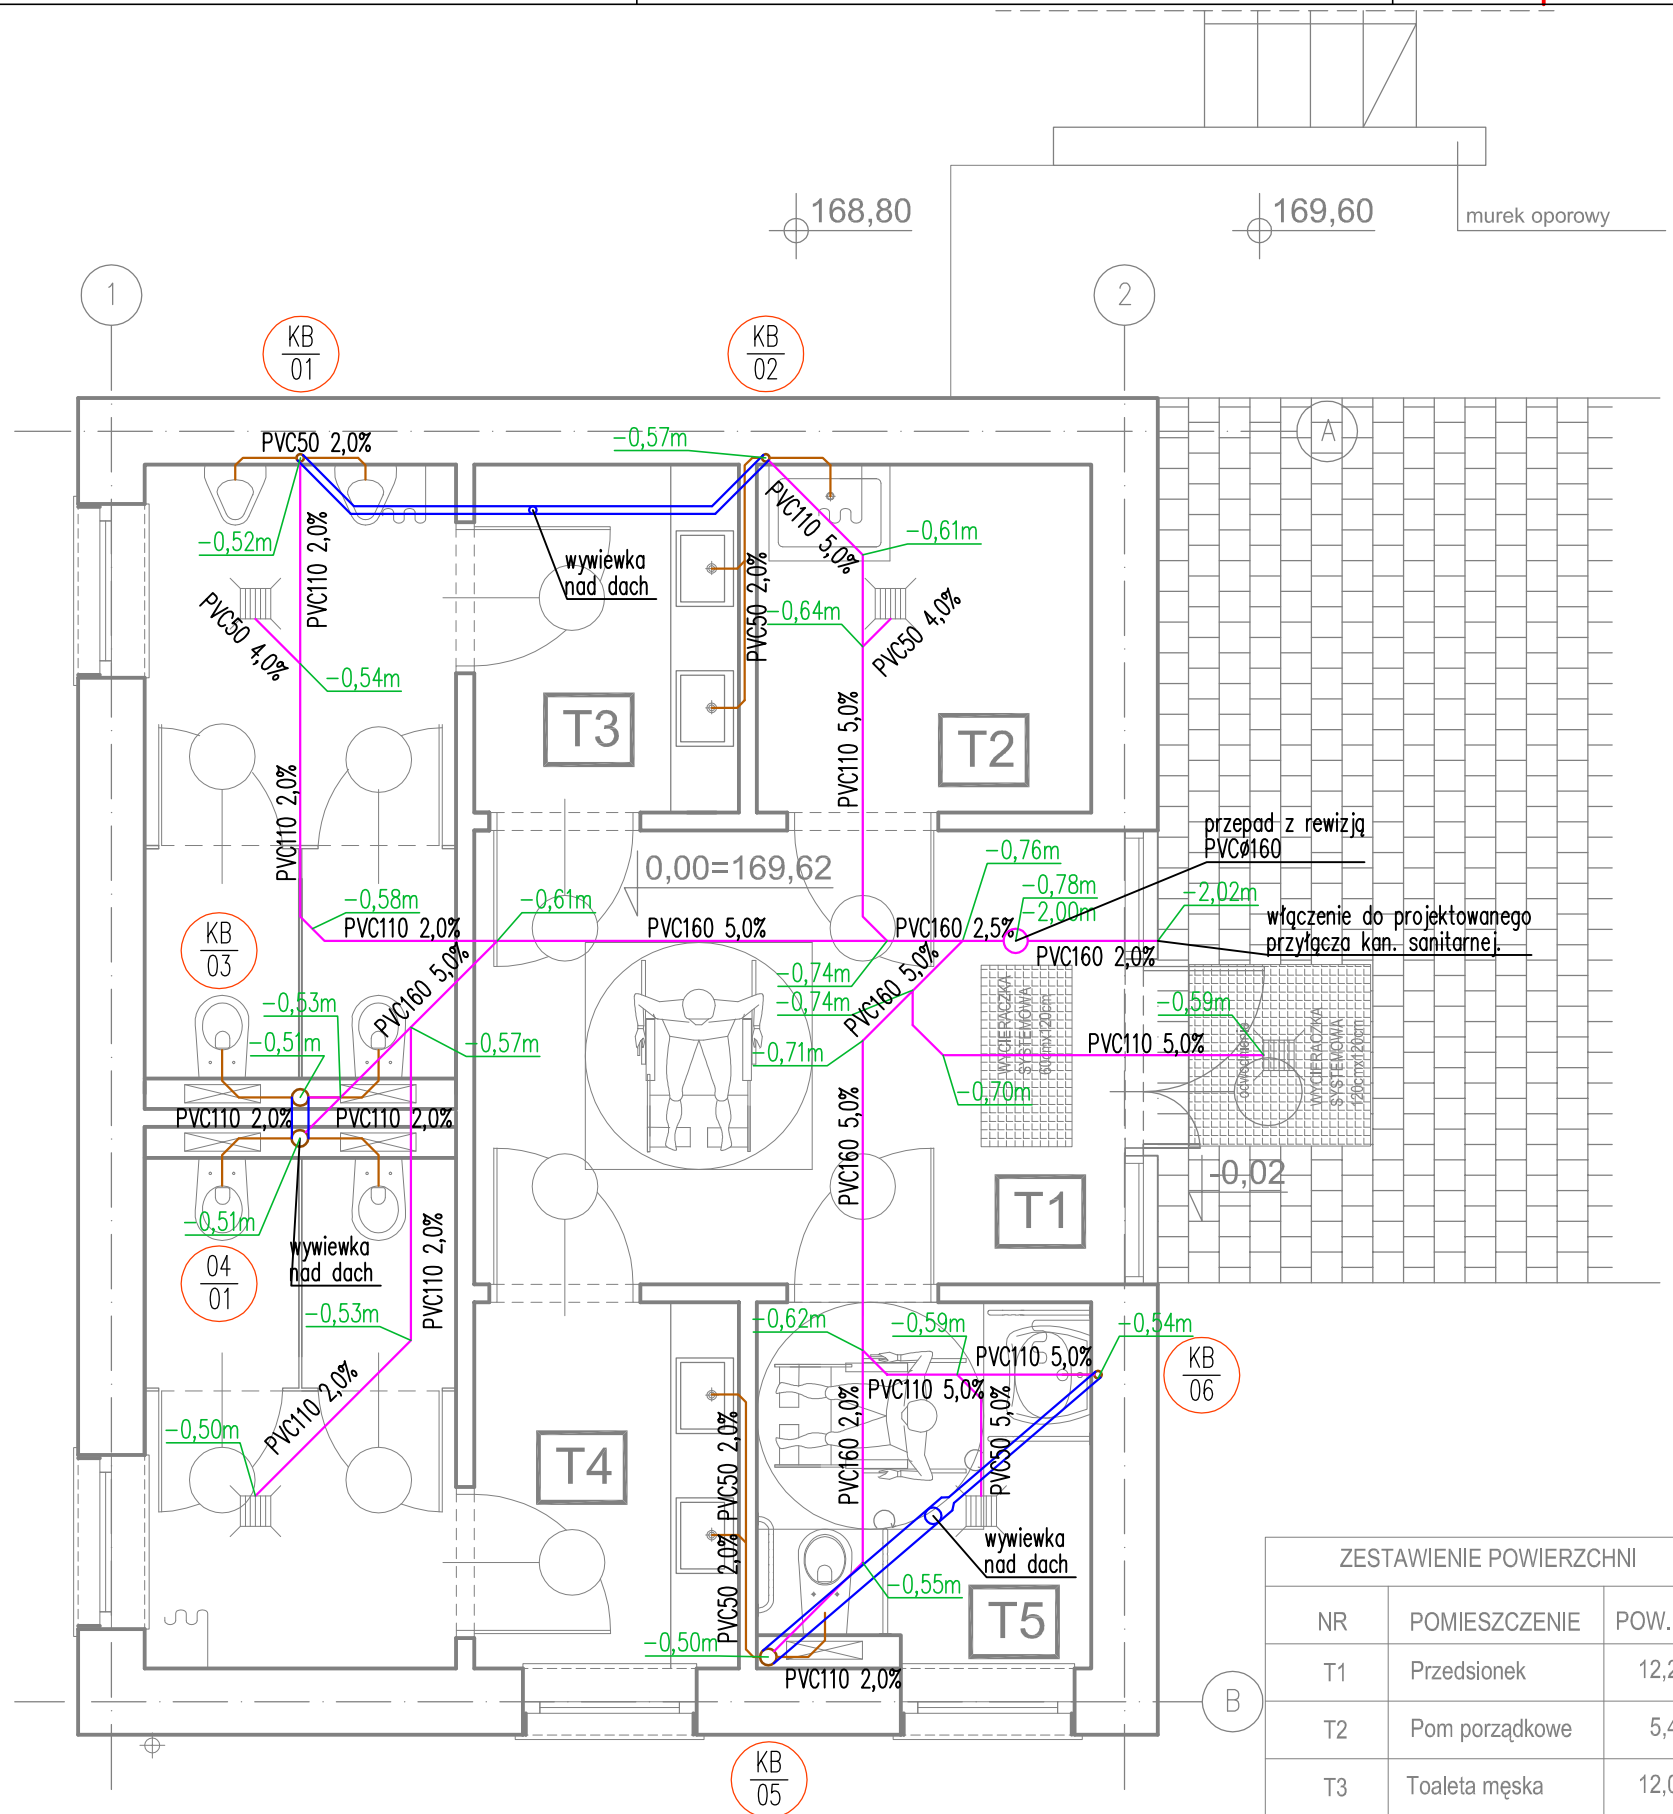

LEGENDA:

- PRZEWODY KANALIZACJI SANITARNEJ W BRUZDACH
- PRZEWODY KANALIZACJI SANITARNEJ PODPOSADZKOWEJ
- ODPOWIETRZENIE PIONU

KB / 05 — OZNACZENIE PIONU KANLIZACJI SANITARNEJ

UWAGI DO KANALIZACJI:

1. WSZYSTKIE PRZEWODY KANALIZACJI SANITARNEJ WYKONAĆ Z RUR PVC ŁĄCZONYCH KIELICHOWO NA USZCZELKĘ.
2. PODEJŚCIA POD PRZYBORY PROWADZIĆ ZE SPADKIEM MIN.2%
3. NA PIONACH ZAMONTOWAĆ REWIZJE.
4. PRZED WEJŚCIEM RUR SPUSTOWYCH POD ZIEMIĘ ZAMONTOWAĆ REWIZJE
5. WSKAZANE PIONY ZAKOŃCZYĆ WYWIEWKAMI DACHOWYMI.

ZESTAWIENIE POWIERZCHNI

NR	POMIESZCZENIE	POW. (m^2)
T1	Przedsionek	12,20
T2	Pom porządkowe	5,42
T3	Toaleta męska	12,04
T4	Toaleta damska	10,83
T5	Toaleta NSP	5,49

plan3D strefa projektowania

PROJEKT:
plan3D ADRIAN BOGUTCZAK
90-562 Łódź, ul. Łąkowa 3/5, tel/fax 42 292 06 00
www.plan3d.com.pl biuro@plan3d.com.pl

TEMAT:	OPRACOWANIE DOKUMENTACJI TECHNICZNEJ PRZEBUDOWY BYŁEGO "HOTELU SUWALSZCZYZNA" NA CELE ADMINISTRACJI PUBLICZNEJ SAMORZĄDOWEJ ORAZ REMONTU DACHU I ELEWACJI PRZYLEGŁEGO BUDYNKU SOK, I PROJEKT BUDYNKU TOALET PUBLICZNYCH.
TOM:	TOM III PROJEKT BUDYNKU TOALET PUBLICZNYCH
INWESTOR:	MIASTO SUWAŁKI UL. MICKIEWICZA 1, 16-400 SUWAŁKI
ADRES INWEST.:	16-400 SUWAŁKI. UL. T.NONIEWICZA 71 działki o nr ew. 11030/3, 11032/3, 11032/4 11033/1, 11034/1, 11035/1, 11036/1, 11037/1, 11041/8, 11041/9, 11041/11, 11041/12, 12378, 12379

PROJEKTANT: mgr inż. Paweł Groberek upr. nr LOD/1394/POOS/10	
OPRACOWAŁ: mgr inż. Marcin Sadok	
SPRAWDZAJĄCY: mgr inż. Norbert Jastrzębski upr. nr LOD/0655/PWOS/06	

STADIUM: Projekt wykonawczy	RYSUNEK: Instalacja kanalizacji rzut toalet	
BRANŻA: SANITARNA	SKALA: 1:50	NR RYSUNKU: WKW-02
DATA: maj 2013		