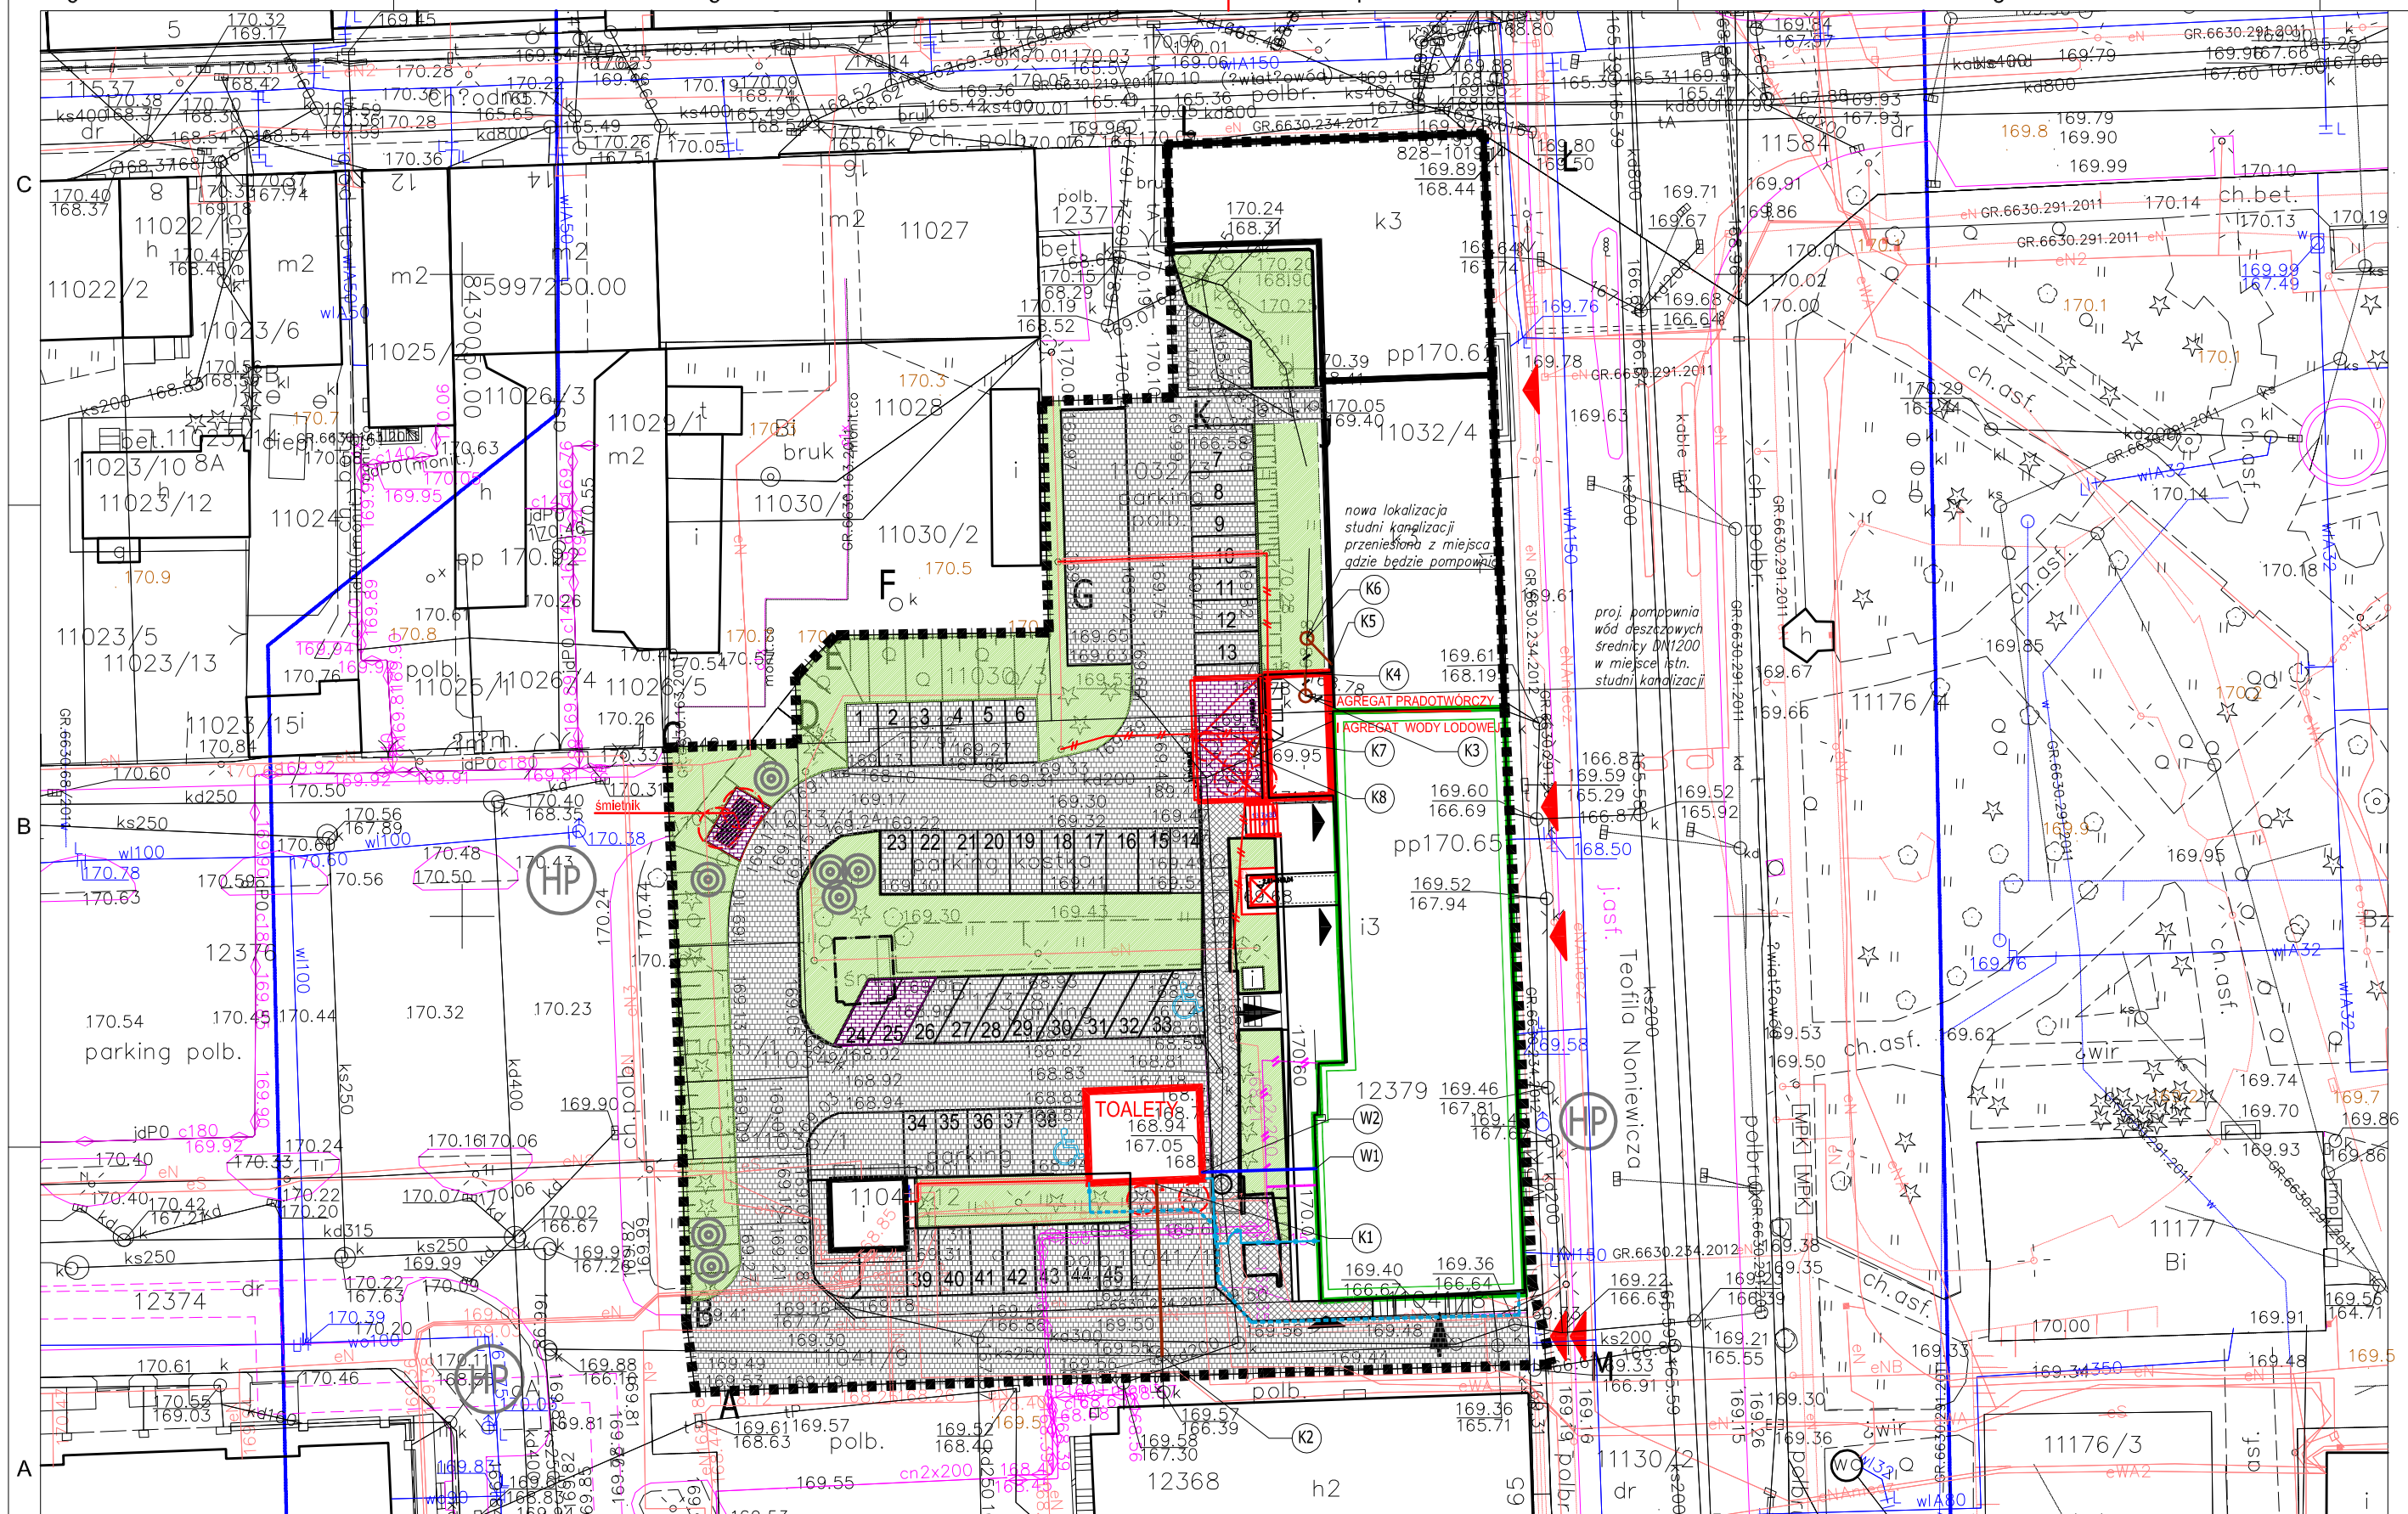

LEGENDA

- GRANICE TERENU INWESTORA
- BUDYNEKI ISTNIEJĄCE
- BUDYNEKI ISTNIEJĄCE - NOWOPROJEKTOWANY URZĄD
- PROJEKTOWANY BUDYNEK
- ILOŚĆ KONDYGNACJI NADZIEMNYCH
- POWIERZCHNIA BIOLOGICZNIE CZYNNA
- NAWIERZCHNIE UTWARDZONE ISTNIEJĄCE -KOSTKA BRUKOWA
- UTWARDZENIA PROJEKTOWANE -KOSTKA BRUKOWA
- CHODNIK -KOSTKA BRUKOWA
- MIEJSCA PARKINGOWE 9szt
- ISTNIAJĄCY WJAZD NA TEREN DZIAŁKI
- GŁÓWNE WEJŚCIE DO BUDYNKU
- WYJŚCIE EWAKUACYJNE
- WEJŚCIE TECHNICZNE
- WYBURZENIA
- NOWOPROJEKTOWANE OGRODZENIE
- OGRODZENIE DO DEMONTAŻU
- HYDRANT PPOŻ
- DRZEWA 2szt I KRZEW DO PRZESADZENIA
- MIEJSCE PRZESADZENIA
- DEMONTAŻ PRZYŁĄCZA, CO
- NOWOPROJEKTOWANE PRZYŁĄCZE CO
- RURA OSŁONOWA
- LINIA KABLOWA NN
- ISTNIEJĄCA LINIA KABLOWA DO USUNIĘCIA, KABLE ODŁĄCZYĆ OD NAPIĘCIA
- W1 W2 PROJEKTOWANE PRZYŁĄCZE WODY PE040
- K1 - K2 PROJEKTOWANE PRZYŁĄCZE KANALIZACJI SANITARNEJ PVC0160
- K3 - K4 PROJEKTOWANA TŁOCZNA KANALIZACJA DESZCZOWA STAL DN80
- K5 - K8 PROJEKTOWANA KANALIZACJA DESZCZOWA PVC0160
- INSTNIEJĄCA KANALIZACJA DESZCZOWA DO USUNIĘCIA

MAPA DO CELÓW PROJEKTOWYCH			Skala mapy	1 : 500
Miejscowość		Suwałki	Oznaczenie kancelaryjne zgłoszenia pracy geodezyjnej	828-84/2013
Jednostka ewidencyjna	identyfikator	206301_1	Data opracowania mapy:	19/04/2013
	nazwa	M. Suwałki		
Obręb ewidencyjny	identyfikator	206301_1. 05		
	nazwa	Obręb Nr 05		
Nazwa układu współrzędnych	prostokątnych płaskich	2000/8		
	wysokości	Kronsztadt 60		
Oznaczenie granic obszaru, który był przedmiotem aktualizacji				
Służebności gruntowe mające wpływ na zagospodarowanie gruntów zlokalizowanych w granicach projektowanej inwestycji *)				

Nazwa/imię i nazwisko wykonawcy i podpis osoby reprezentującej wykonawcę

Imię i nazwisko, nr uprawnień i podpis geodety uprawnionego, który opracował mapę

Wykonanie niniejszej mapy nie było poprzedzone ustaleniami dotyczącymi ewentualnych służebności gruntowych obciążających grunty położone w granicach projektowanej inwestycji budowlanej

wraz ze sposobem jej oznaczenia na mapie,
*) Należy podać skrócony opis służebności gruntowej służebnościami- zamieścić stosowną informację o w przypadku, kiedy nie wykonano ustaleń obciążenia

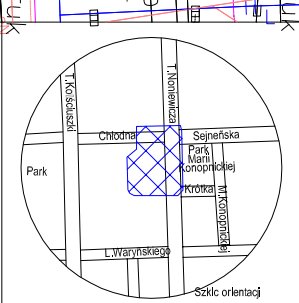

plan3D strefa projektowania

PROJEKT:	plan3D ADRIAN BOGUTCZAK 90-562 Łódź, ul. Łąkowa 3/5, tel/fax 42 292 06 00 www.plan3d.com.pl biuro@plan3d.com.pl
TEMAT:	OPRACOWANIE DOKUMENTACJI TECHNICZNEJ PRZEBUDOWY BYŁEGO "HOTELU SUWAŁSZCZYZNA" NA CELE ADMINISTRACJI PUBLICZNEJ SAMORZĄDOWEJ ORAZ REMONTU DACHU I ELEWACJI PRZYLEGŁEGO BUDYNKU SOK, I PROJEKT BUDYNKU TOALET PUBLICZNYCH,
TOM:	TOM III PROJEKT BUDYNKU TOALET PUBLICZNYCH
INWESTOR:	MIASTO SUWAŁKI UL. MICKIEWICZA 1, 16-400 SUWAŁKI
ADRES INWEST.:	16-400 SUWAŁKI, UL. T.NONIEWICZA 71 działki o nr ew. 11030/3, 11032/3, 11032/4 11033/1, 11034/1, 11035/1, 11036/1, 11037/1, 11041/8, 11041/9, 11041/11, 11041/12, 12378, 12379

PROJEKTANT:	mgr inż. Paweł Groberek upr. nr LOD/1394/POOS/10
OPRACOWAŁ:	mgr inż. Marcin Sadok
SPRAWDZAJĄCY:	mgr inż. Norbert Jastrzębski upr. nr LOD/0655/PWOS/06

STADIUM:	Projekt wykonawczy	RYSUNEK:	Plan sytuacyjny
BRANŻA:	SANITARNA	SKALA:	1:500
DATA:	maj 2013	NR RYSUNKU:	WKW-03