
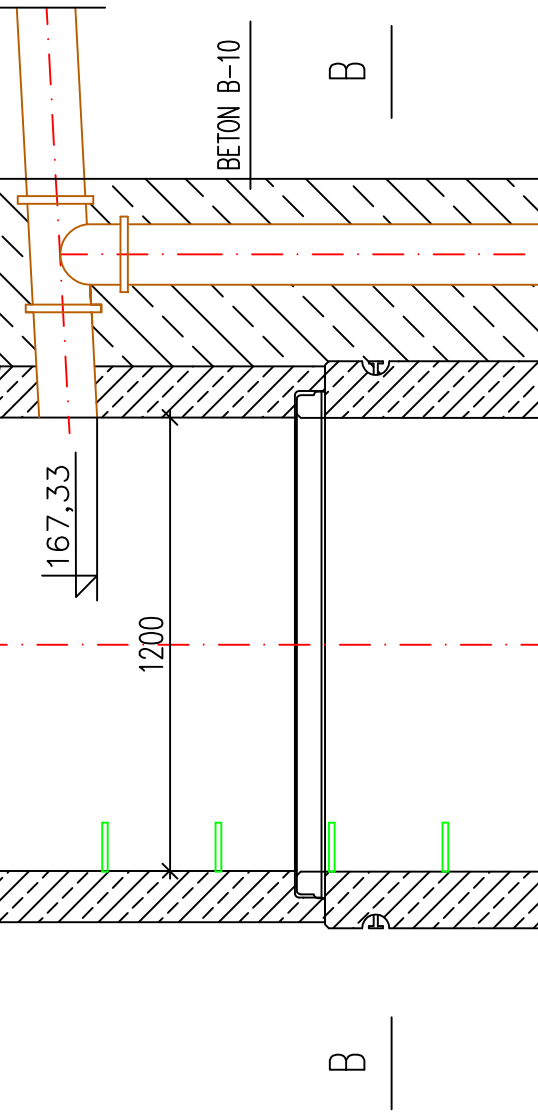
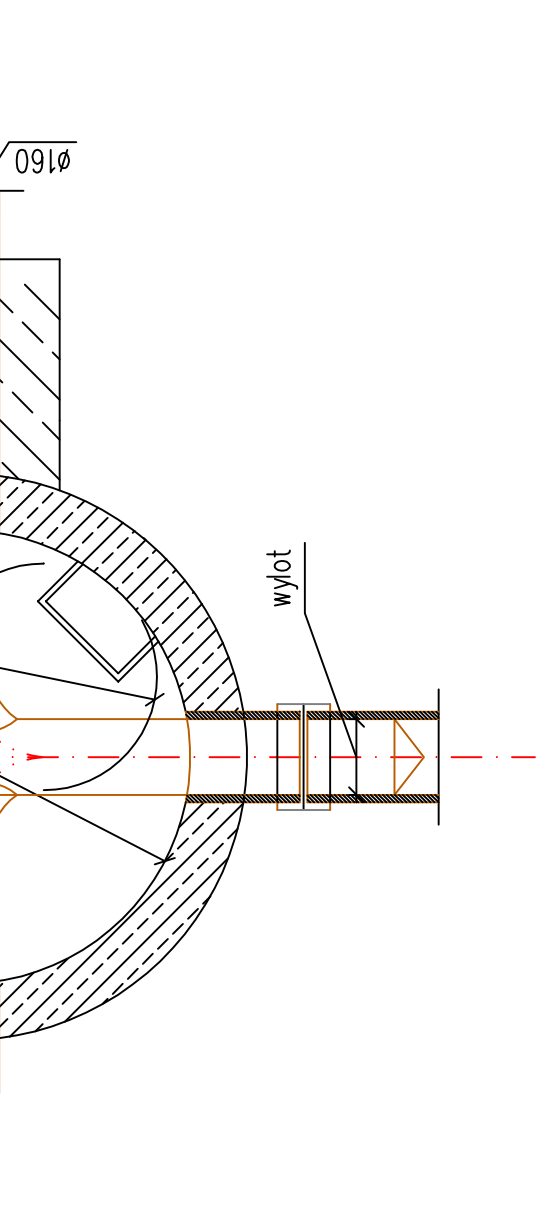
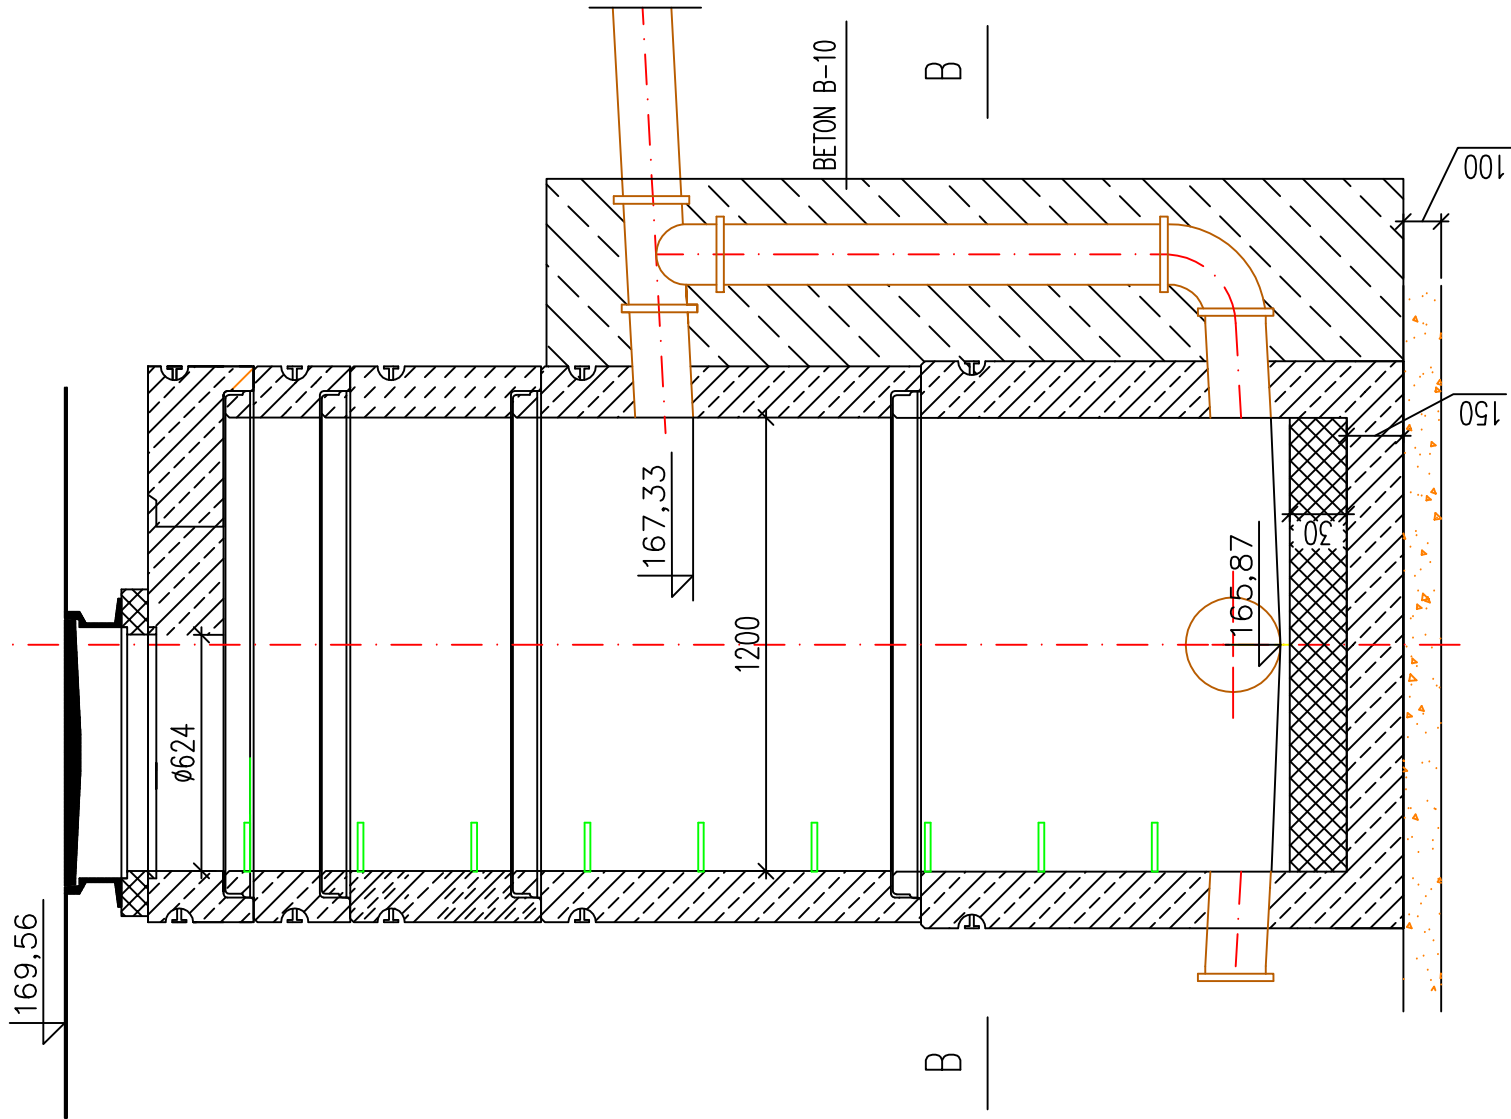


B – B

A – A

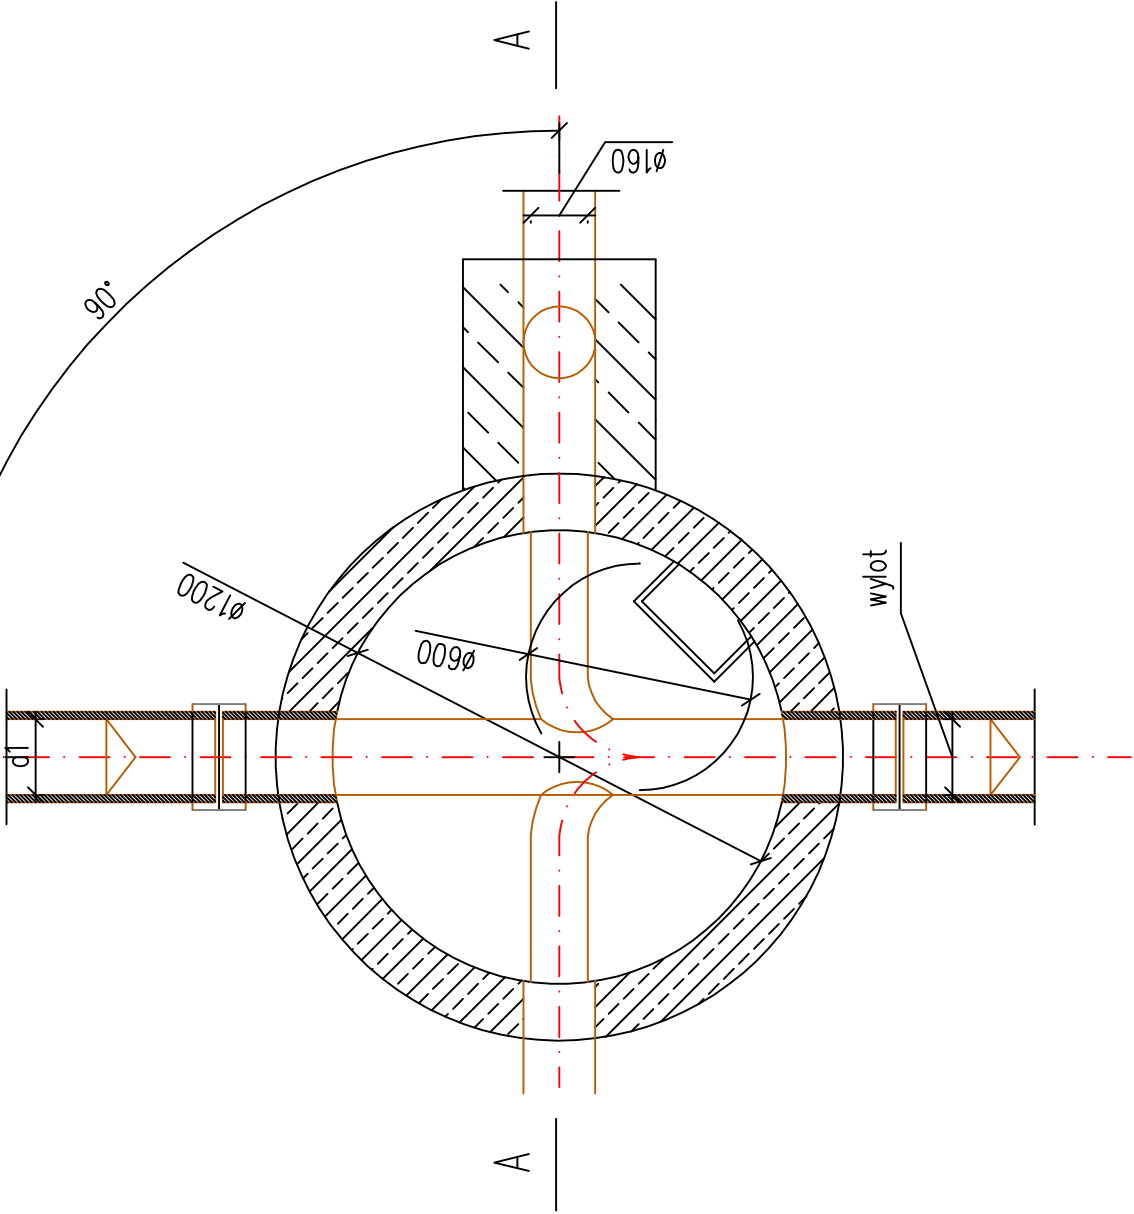

PROJEKT:
plan3D ADRIAN BOGUTCZAK
90-562 Łódź, ul. Łąkowa 3/5, tel/fax: 42 292 06 00
www.plan3d.com.pl, biuro@plan3d.com.pl

TEMAT:
OPRACOWANIE DOKUMENTACJI TECHNICZNEJ PRZEBUDOWY BYŁEGO "HOTELU SUWAŁSZCZYNIA" NA CELE ADMINISTRACJI PUBLICZNEJ I SAMORZĄDOWEJ ORAZ REMONTU DACHU I ELEWACJI PRZYŁĘGŁEGO BUDYNKU SOK I PROJEKT BUDYNKU TOALET PUBLICZNYCH.

TOM: III

PROJEKT BUDYNKU TOALET PUBLICZNYCH

INWESTOR:
MIASTO SUWAŁKI
UL. MICKIEWICZA 1, 16-400 SUWAŁKI

ADRES:
16-400 SUWAŁKI, UL. T. NONIEWICZA 71
działki o nr ew.
11030/3, 11032/3, 11032/4, 11033/1, 11034/1,
11035/1, 11036/1, 11037/1, 11041/8, 11041/9,
11041/11, 11041/12, 12378, 12379

PROJEKTANT:
mgr inż. Paweł Groberek
upr. nr LOD/1394/POOS/10

OPRACOWAŁ:
mgr inż. Marcin Sadok

SPRAWDZAJĄCY:
mgr inż. Norbert Jastrzębski
upr. nr LOD/0655/PWOS/06

STADIUM:
Projekt wykonawczy
BRANŻA: SANITARNA
DATA: maj 2013

RYSUJEK:
Szczegół włączenia do studni z przepadem
SKALA: 1:20
NR RYSUNKU: WKW-06