


REMONT CHODNIKA
PRZY BUDYNKU REJA 74 W SUWAŁKACH
SKALA 1:500

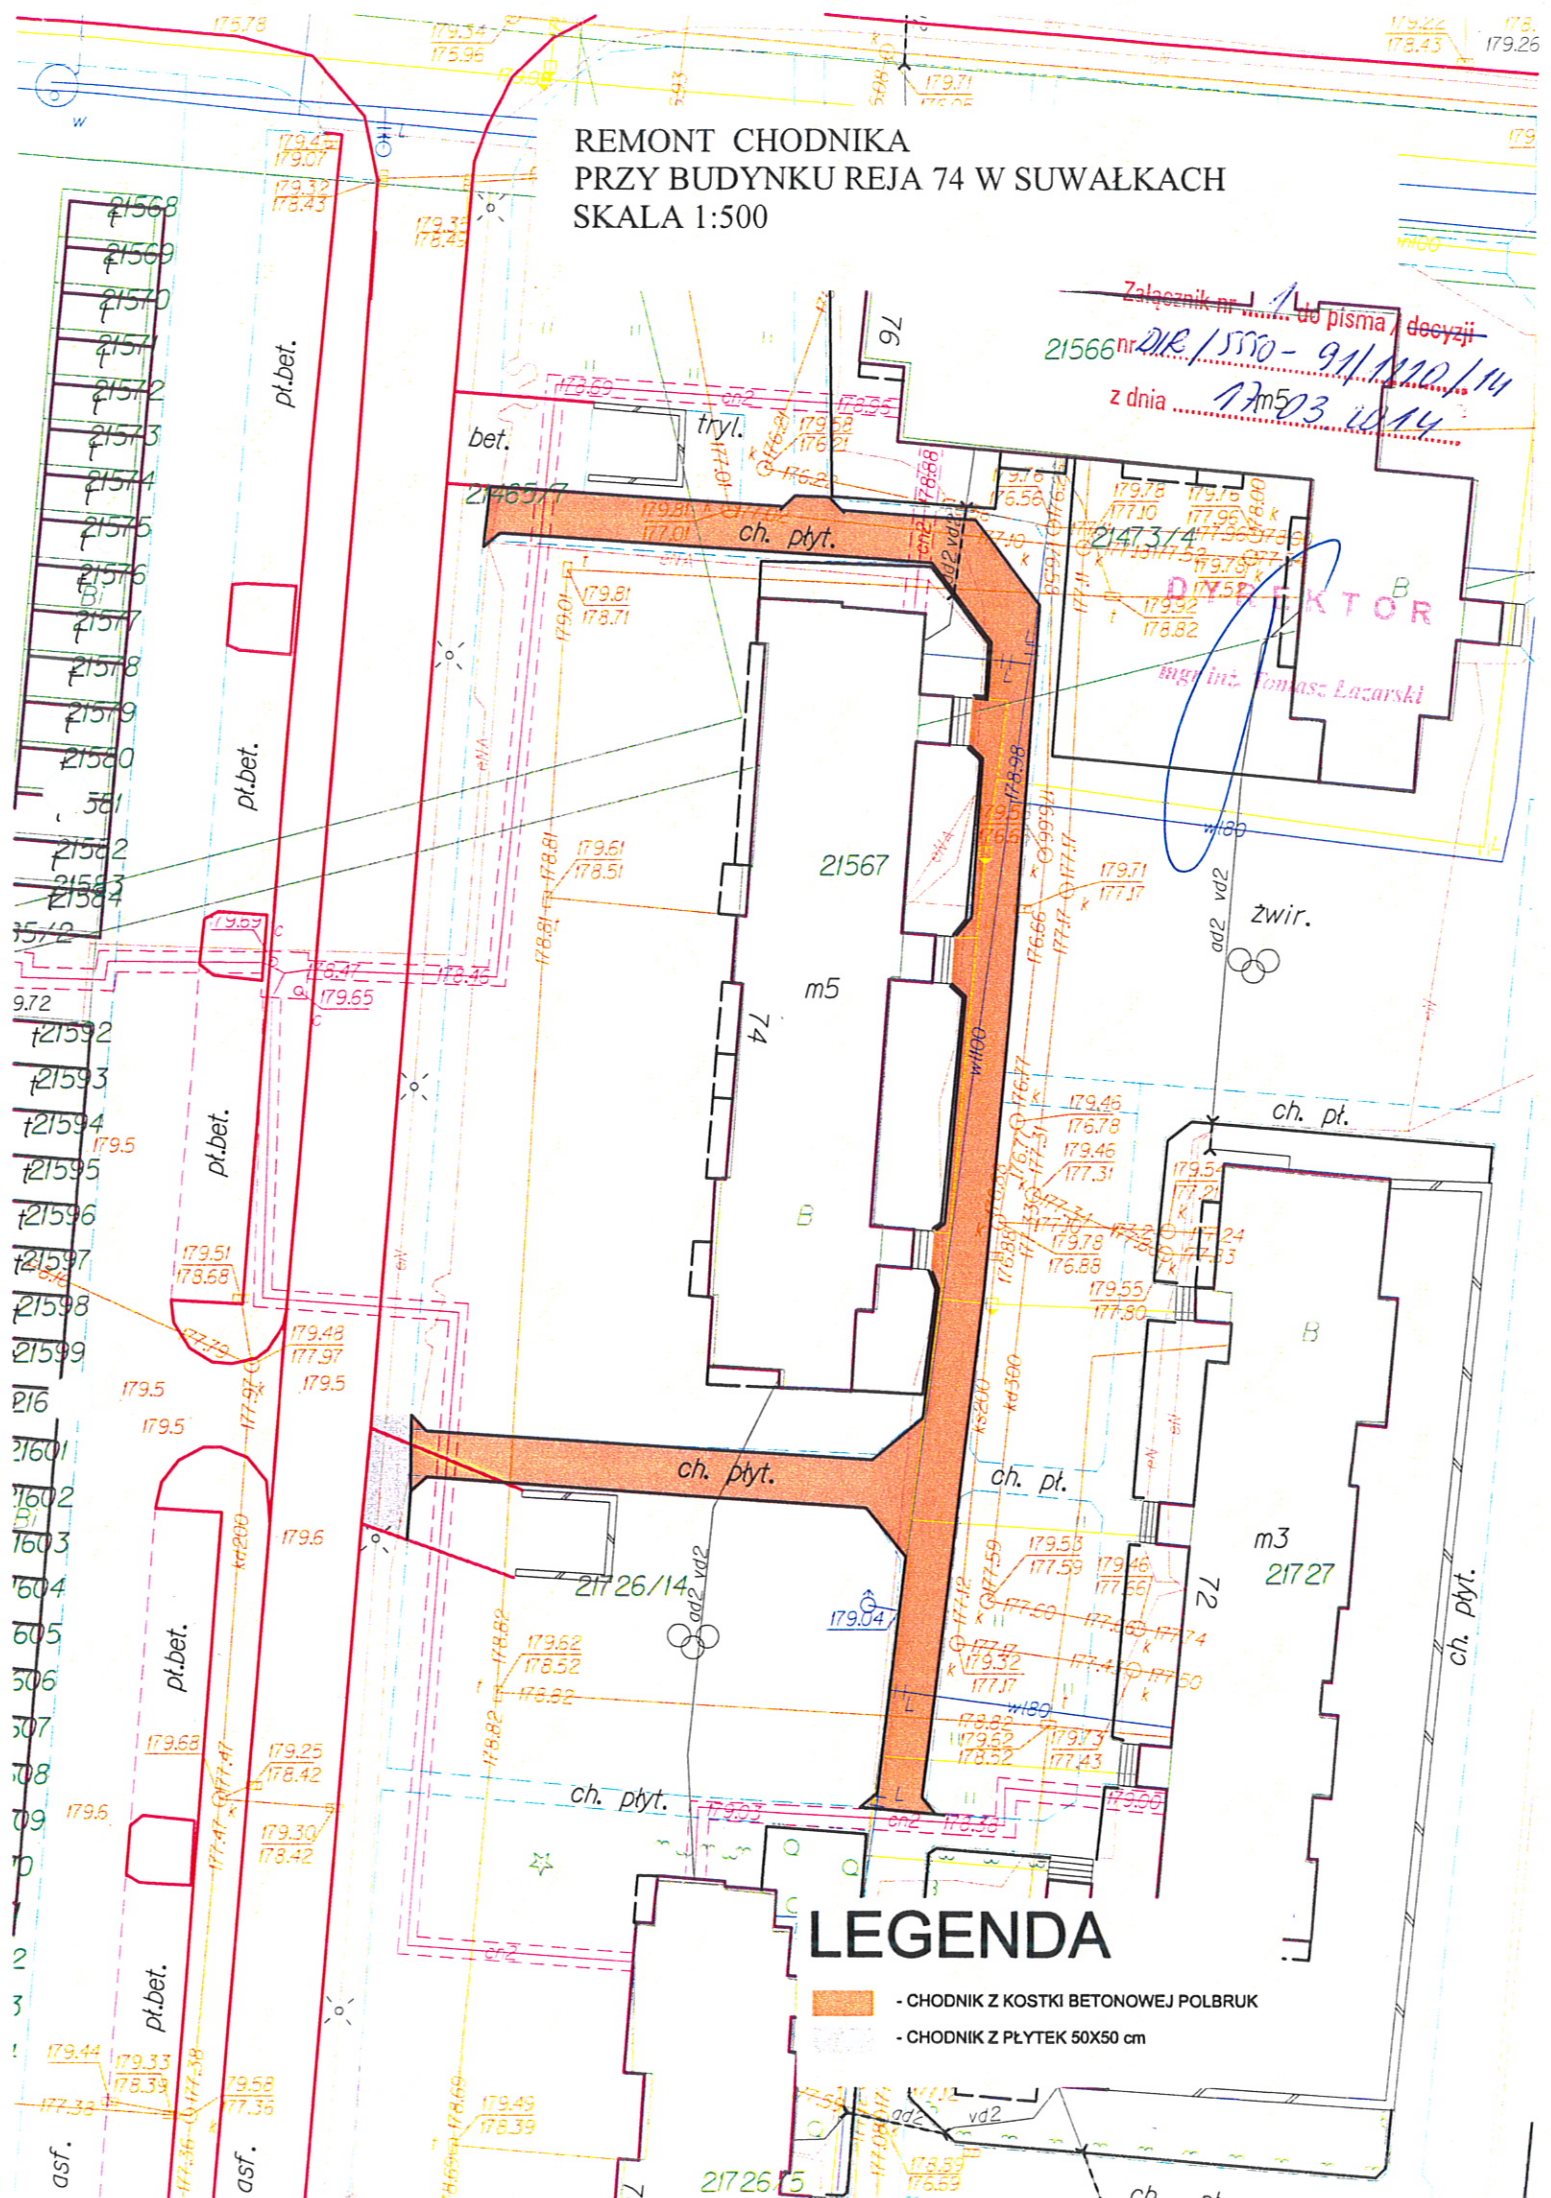

Załącznik nr 1 do pisma / decyzji
21566 nr 21566-91/110/14
z dnia 17.03.14

DIKTEKTOR
Inż. Tomasz Łazarzski

LEGENDA

- CHODNIK Z KOSTKI BETONOWEJ POLBRUK
- CHODNIK Z PŁYTEK 50X50 cm