PROJEKT ZAGOSPODAROWANIA

BUDOWA ULICY POZNAŃSKIEJ OD ULICY LEŚNEJ DO ULICY WARSZAWSKIEJ W SUWAŁKACH - ZADANIE 4

SKALA 1 : 500

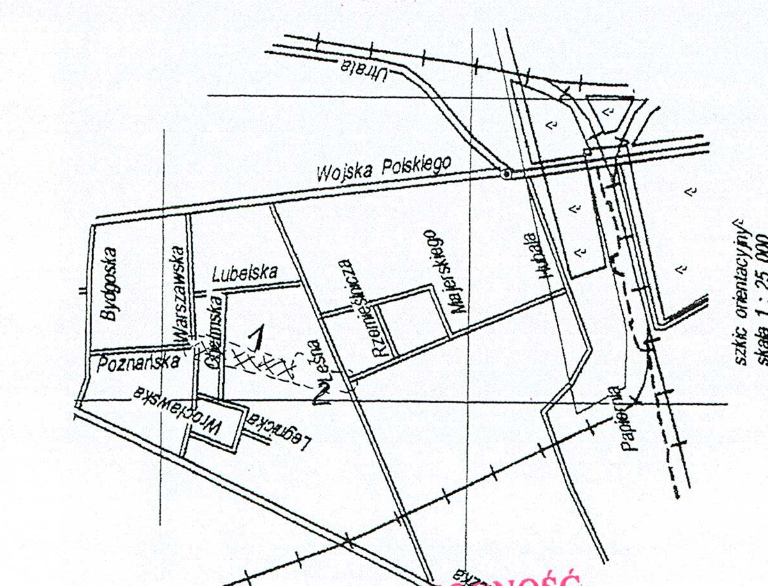

ZA ZGODNOŚĆ Z ORYGINAŁEM
P.P. "DARPOL"
mgr inż. Zygmunt Dargiewicz

MAPA SYTUACYJNO-WYSOKOŚCIOWA 1:500
do celów projektowych
Suwałki "Teren przy ul. Leśnej i ul. Hubala"

ZADANIE 4 "ARKUSZ 1"

L.ks.rob: 21/2006 KERG: 828-79/2006
arkusze map: 215.341. 2041, 2042, 2043, 2044, 2522 i 2524.
215.342. 1611, 1613, 1631, 1633, 2111, 2112, 2113, 2114 i 212.

Mapa aktualna na dzień 2006.05.10. Suwałki dn. 2006.05.25.

Usługi Geodezyjne Stanisław Essel
16-400 Suwałki ul. Paca 8/37

Geodeta Uprawniony
Upr. Nr 8104
Stanisław Essel
16-400 Suwałki, ul. Paca 8/37
tel. (0 prefix 87) 565 83 15; 0 601 392008

Suwałki, dnia 19.06.2006
PODINSPEKTOR
Mirosława Kubicka

ZA ZGODNOŚĆ Z ORYGINAŁEM
P.P. "DARPOL"
mgr inż. Zygmunt Dargiewicz

URZĄD MIEJSKI w SUWAŁKACH
Z up. PREZYDENTA
GR.7442 – 231/2006 (sygn. opinii)
Suwałki 9.11.2006 (miejscowość i data)

TELEKOMUNIKACJA POLSKA S.A.
Obszar Pionu Sieci
Dział Zarządzania Zasobami Sieci
ul. M. J. Piłsudskiego 63A, 10-449 Olsztyn
Teresa Wojtkiewicz
Dział Zarządzania Zasobami Sieci

PWiK w Suwałkach Sp. z o.o.
19.10.06r.

MIEJSKA DYREKCJA INWESTYCJI
16-400 Suwałki, ul. Sejneńska 82
tel./fax (087) 566-78-55, 566-48-31
Regon 790676375, NIP 844-18-88-579

J-5550/285/2006
Przed przystąpieniem do robót należy uzyskać zgodę Miejskiej Dyrekcji Inwestycji i Komunikacji w Suwałkach na zajęcie pasa drogowego.
Uzgodniono dnia 25.10.2006

STARSZY PROJEKTANT
MDI w Suwałkach
mgr inż. Grażyna Wandzioch
upr. bud. w projektowania SUW-118/89

Uzgodnienie Nr J-22/05/06 14.11.2006 z dn.
Projektu budowlanego Odwodnienie ulicy Leśnej i terenów przyległych w Suwałkach
opadowych i roztopowych do miejskiej kanalizacji deszczowej.

STARSZY INSPEKTOR NADZORU
MDI w Suwałkach
mgr inż. Adam Łukasiewicz

5. Na istniejące linie kablowe SN-20kV i nN-0,4kV w miejscu skrzyżowania z projektowaną siecią oraz poszerzenia jezdni założyć przepusty dwudzielne ochronne.
6. Prace na w/w liniach wykonywać po całkowitym wyłączeniu napięcia po wcześniejszym uzgodnieniu i nadzorem RE Suwałki.
7. Miejsca przełożenia kabli i założenia przepustów zgłosić do odbioru technicznego przed zasypaniem.

Suwałki dn. 06.11.2006
REFERENT ds. DOKUMENTACJI
mgr inż. Jacek Sitkowski

LEGENDA

- linia rozgraniczajaca - zakres opracowania
- istniejąca sieć wodociągowa
- istniejąca kanalizacja deszczowa
- istniejąca kanalizacja sanitarna
- istniejące kable energetyczne średniego napięcia
- istniejące kable energetyczne niskiego napięcia
- istniejąca kanalizacja telefoniczna
- kable energetyczne niskiego napięcia do przełożenia
- drzewa do wycinki
- 32873 - nr geod. działki
- projektowana kanalizacja deszczowa
- projektowana linia kablowa 0,4kV - oświetleniowa
- jezdnia z betonu asfaltowego
- miejsca postojowe z kostki brukowej betonowej gr. 8 cm
- ciągi pieszo-rowerowe z kostki brukowej betonowej gr.6 cm
- opaska z płyt betonowych 5x35x35
- wjazdy bramowy z kostki brukowej betonowej gr.8 cm
- zieleń drogowa

PRACOWNIA PROJEKTOWA „DARPOL” Gawrych Ruda 86 16-402 Suwałki tel./fax 5639120			
Obiekt i adres	Budowa ulicy Poznańskiej od ul. Leśnej do ul. Warszawskiej w Suwałkach - Zadanie 4		Data: 09.2006r. Nr rys. 2/1
Tytuł opracowania	Projekt zagospodarowania		Skala: 1 : 500
Zespół	Imię i nazwisko	Nr upr.	Podpis
Projektant	mgr inż. Zygmunt Dargiewicz	SUW-5/97	
Sprawdzający	mgr inż. Marek Otrocki	SUW-81/94	
Projektant	mgr inż. Andrzej Urbanowicz	SUW-1/96	
Sprawdzający	mgr inż. Dorota Bazylewicz	PDL/0075/PWOS/05	
Projektant	mgr inż. Stefan Bolewski	SUW 42/89	
Sprawdzający	inż. Lechosław Wierzbicki	96/G/75	