


# PROFIL PODŁUŻNY

SKALA 1 :  $\frac{100}{500}$

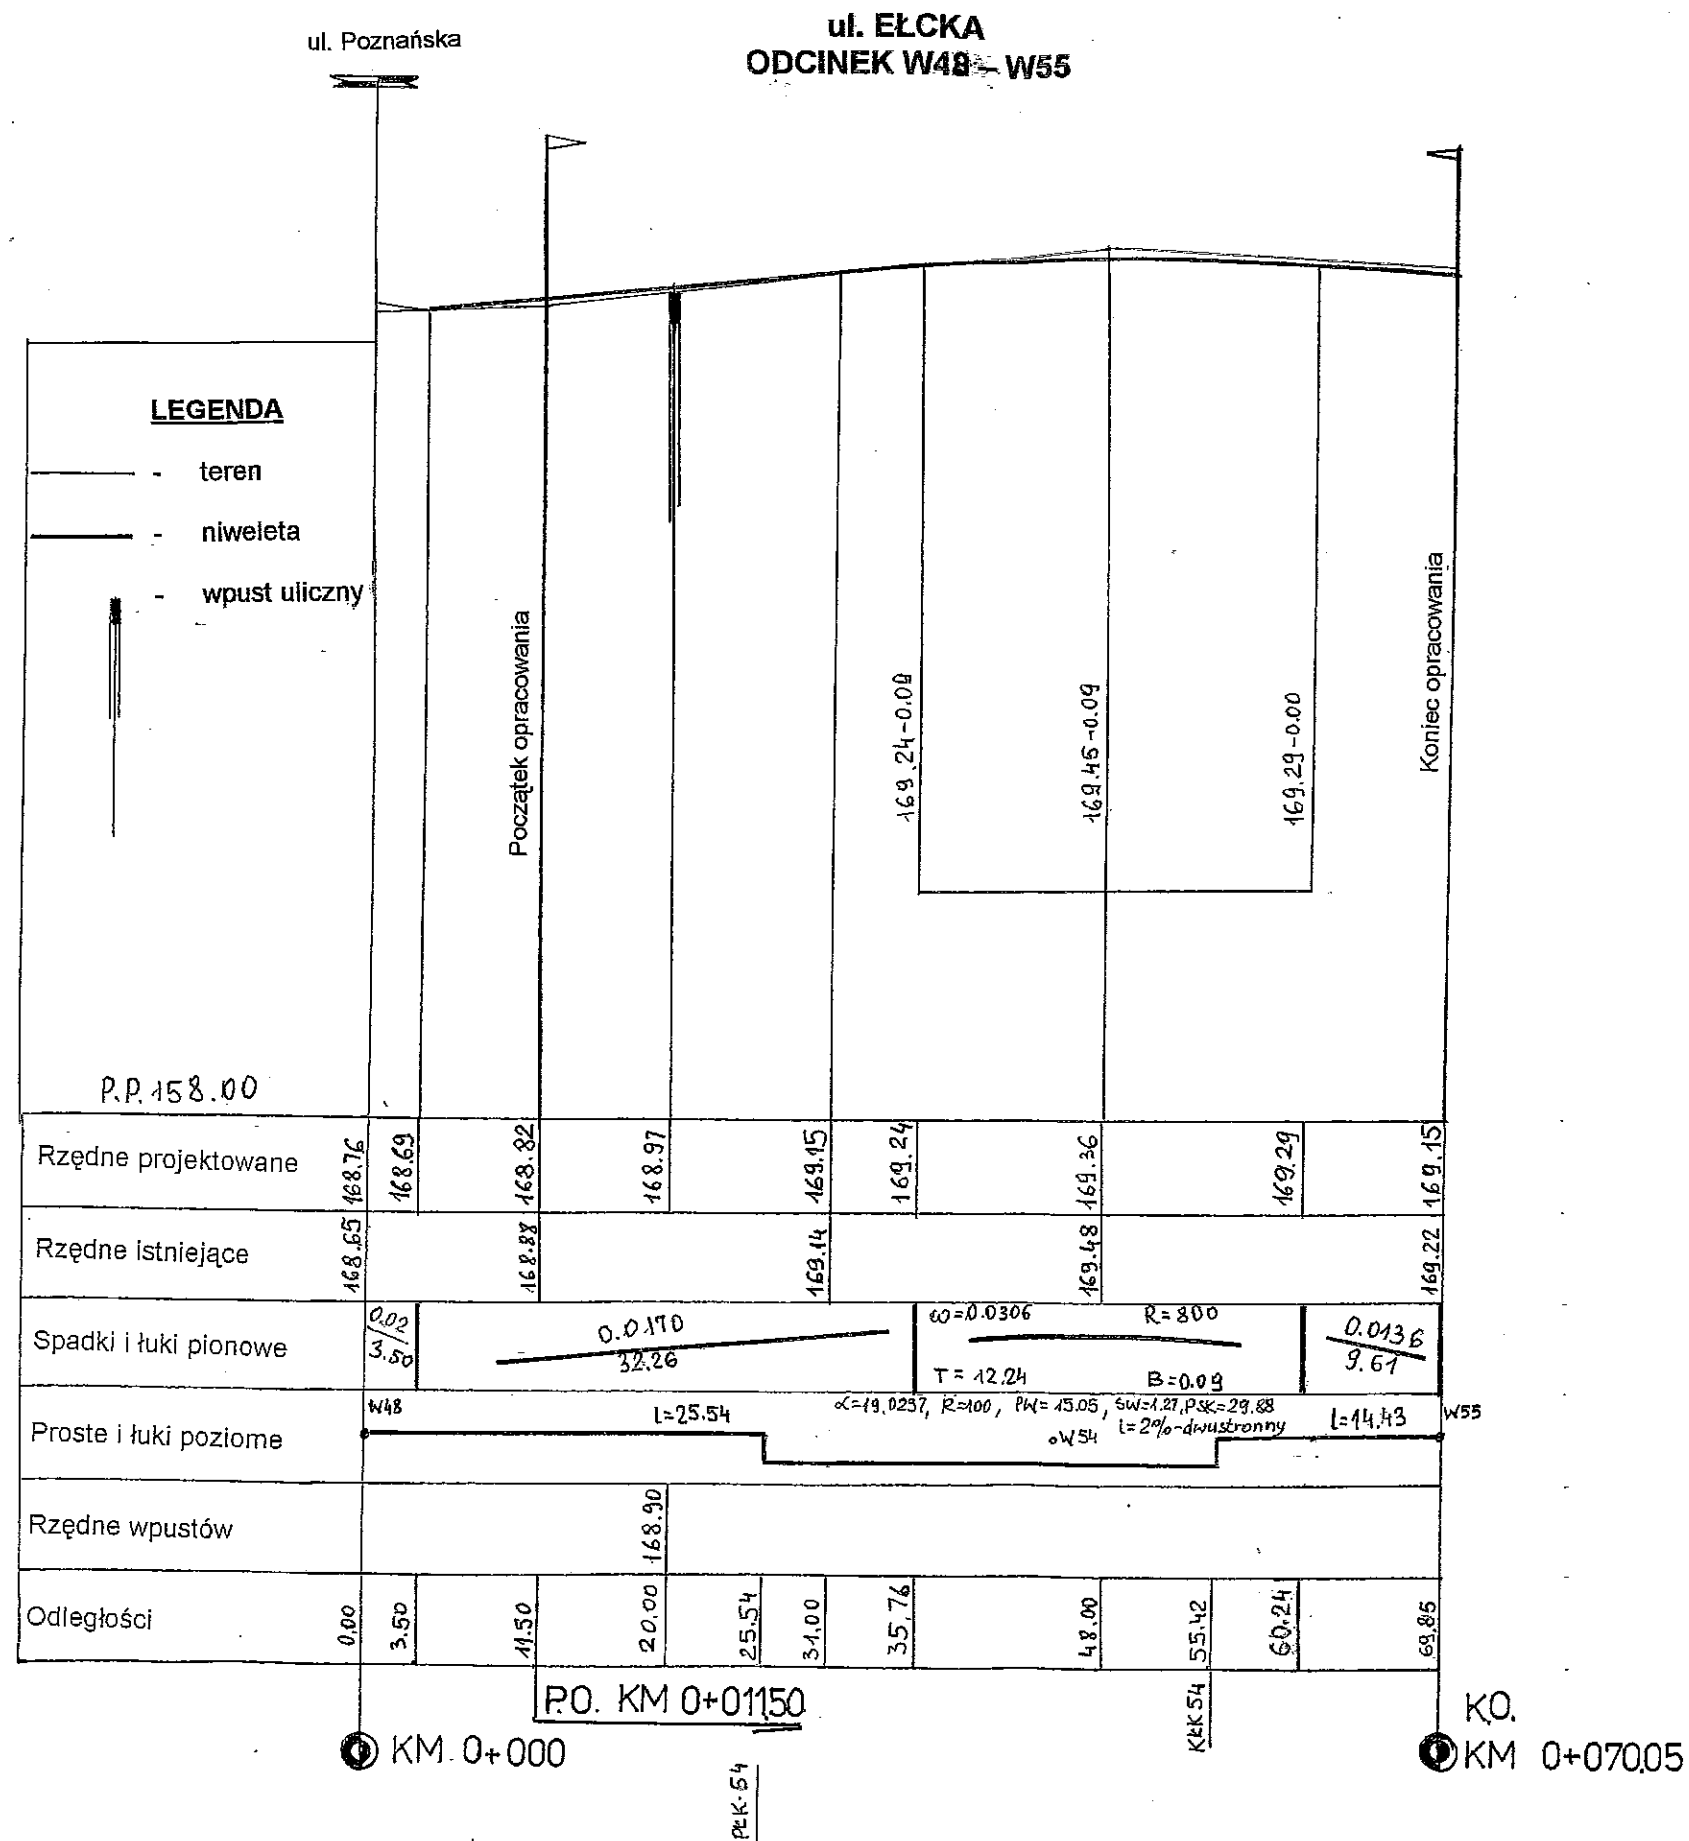

URZĄD MIEJSKI w SUWAŁKACH  
Wydział Architektury  
i Gospodarki Przestrzennej  
16-400 Suwałki, ul. Mickiewicza 1

PRACOWNIA PROJEKTOWA „DARPOL” Gawrych Ruda 86 16-402 Suwałki tel./fax 5639120			
Objekt i adres	Budowa ulicy Poznańskiej od ul. Leśnej do ul. Warszawskiej w Suwałkach	Data: wrzesień 2006 r.	
		Nr rys. 4/2	
Tytuł opracowania	Profil podłużny ul. Elcka	Skala: 1 : $\frac{100}{500}$	
Zespół	Imię i nazwisko	Nr upr.	Podpis
Projektant	mgr inż. Zygmunt Dargiewicz	Suw-5/97	
Sprawdzający	mgr inż. Marek Otrócki	Suw-81/94	