



PRZEKROJE KONSTRUKCYJNE

SKALA 1 : 50


km 0 + 140

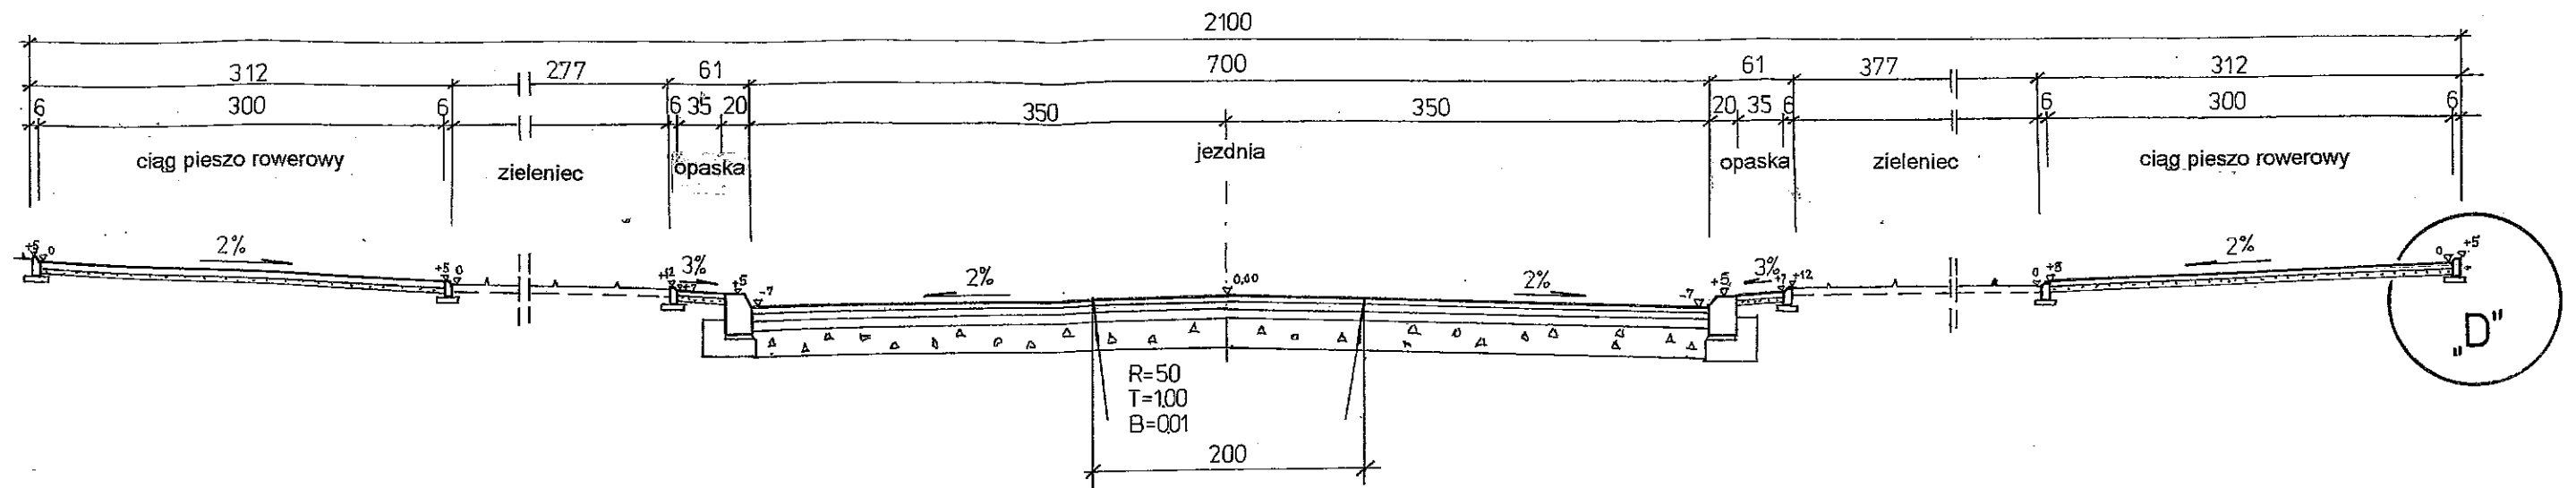

Km 0 + 310

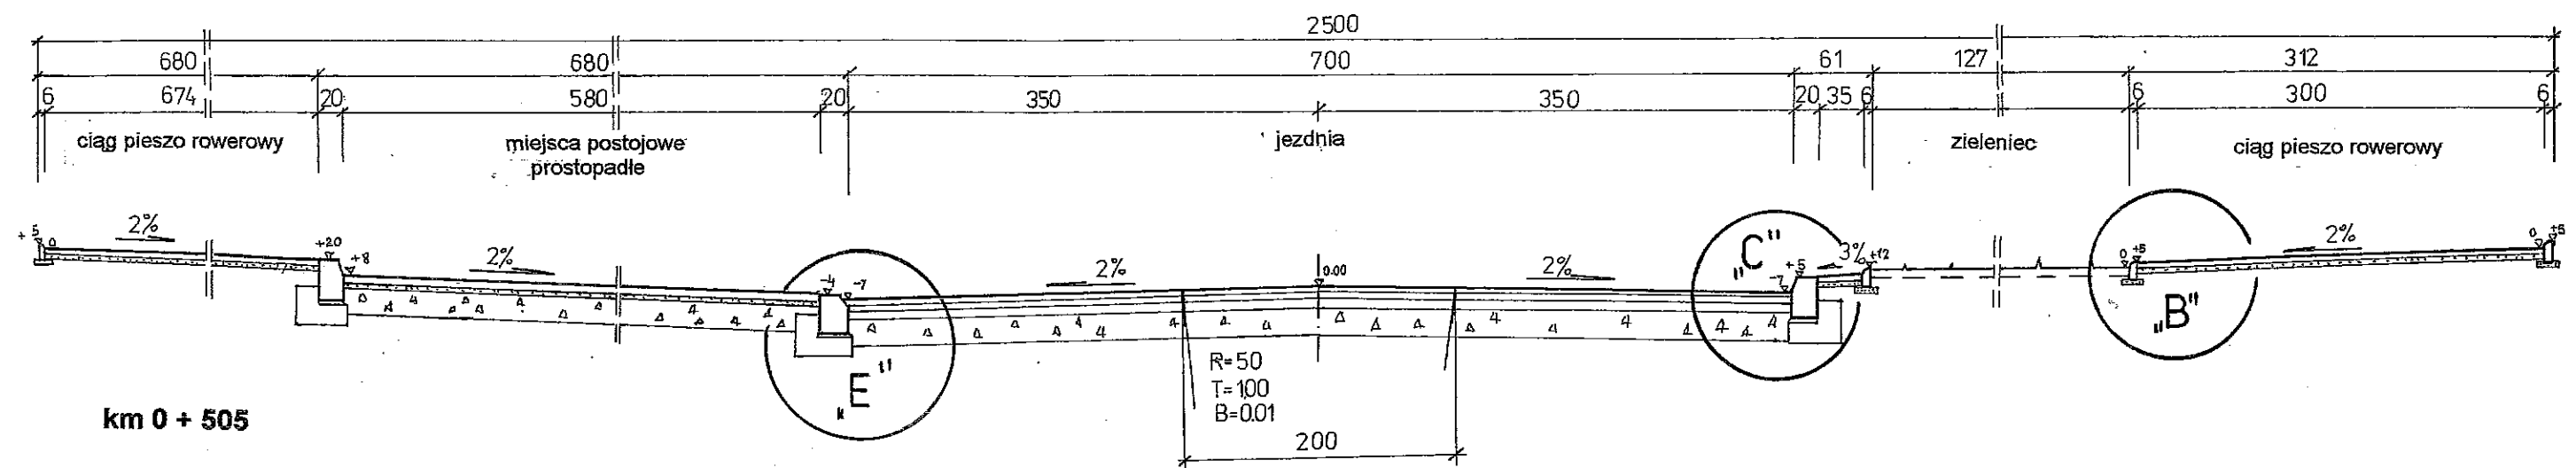

km 0 + 505

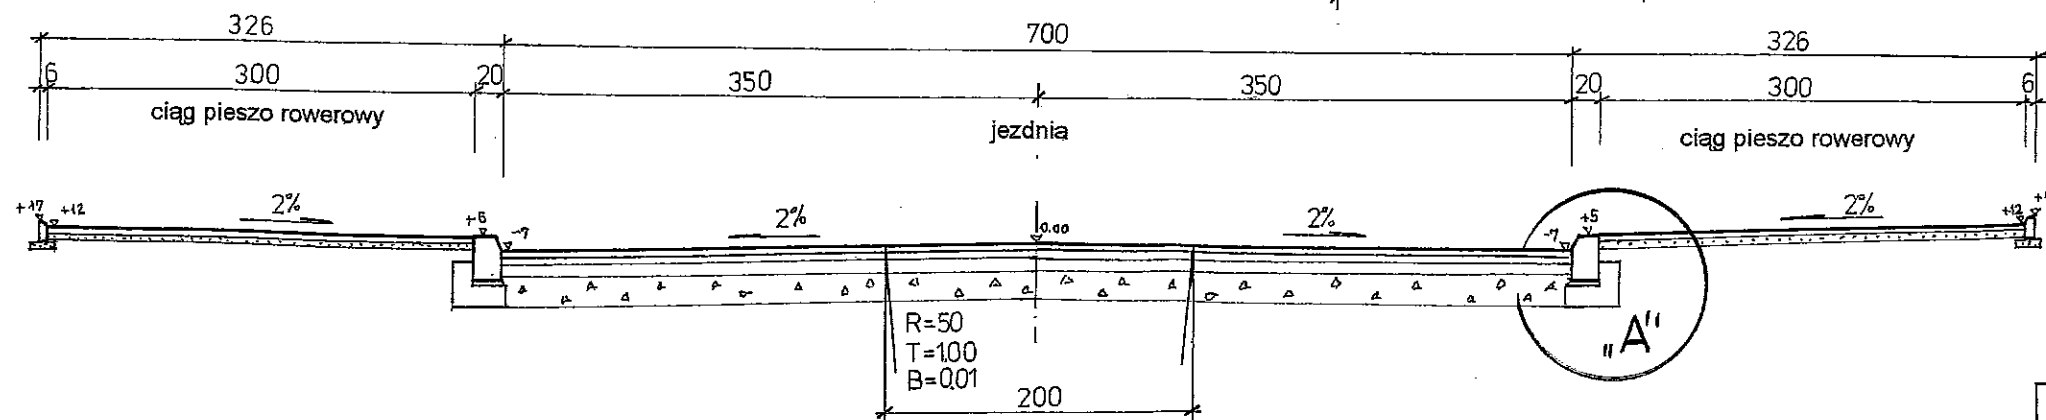

URZĄD MIEJSKI w SUWAŁKACH
Wydział Architektury
i Gospodarki Przestrzennej
16-400 Suwałki, ul. Mickiewicza 1

PRACOWNIA PROJEKTOWA „DARPOL” Gawrych Ruda 86 16-402 Suwałki tel./fax 5639120			
Obiekt i adres	Budowa ulicy Poznańskiej od ul. Leśnej do ul. Warszawskiej w Suwałkach	Data: wrzesień 2006 r.	
		Nr rys. 5/1	
Tytuł opracowania	Przekroje konstrukcyjne	Skala: 1 : 50	
Zespół	Imię i nazwisko	Nr upr.	Podpis
Projektant	mgr inż. Zygmunt Dargiewicz	Suw-5/97	
Sprawdzający	mgr inż. Marek Otrócki	Suw-81/94	