


PRZEKRÓJ KONSTRUKCYJNY

SKALA 1 : 50

km 0 + 065

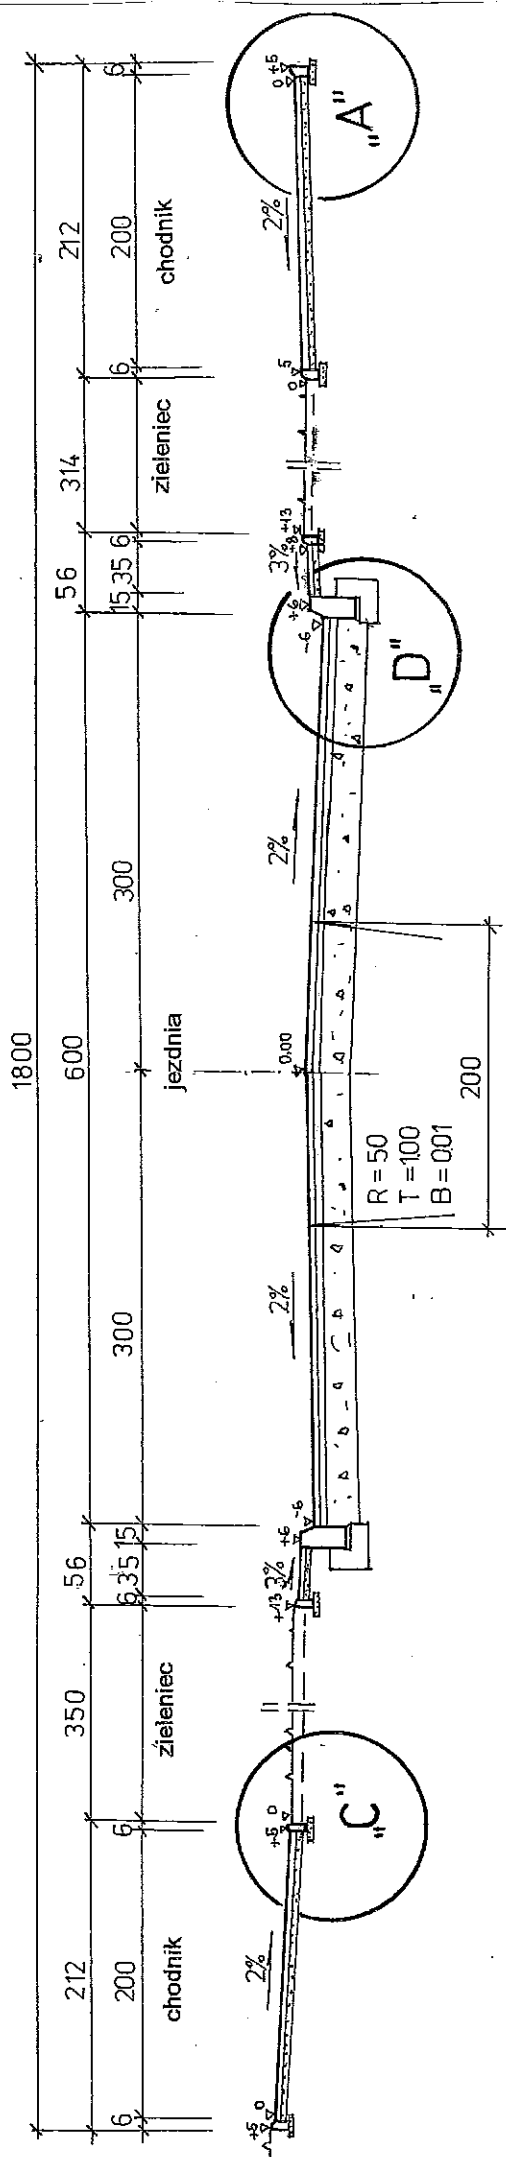

URZĄD MIEJSKI W SUWAŁKACH
Wydział Architektury
i Gospodarki Przestrzennej
16-400 Suwałki, ul. Mickiewicza 1

PRACOWNIA PROJEKTOWA „DARPOL” Gawrych Ruda 86 16-402 Suwałki tel./fax 5639120	
Obiekt i adres Budowa ulicy Poznańskiej od ul. Leśnej do ul. Warszawskiej w Suwałkach	Data: wrzesień 2006 r.
	Nr rys. 5/2
Tytuł opracowania Przekrój konstrukcyjny Ul. Eleka	Skala: 1 : 50
Zespół	Imię i nazwisko Nr upr.
Projektant	mgr inż. Zygmunt Dargiewicz Suw-5/97
Sprawdzający	mgr inż. Marek Otręcki Suw-81/94
	Podpis