PROJEKT DROGOWY

BUDOWA ULICY POZNAŃSKIEJ
OD ULICY LEŚNEJ DO ULICY WARSZAWSKIEJ
W SUWAŁKACH - ZADANIE 4

SKALA 1 : 500

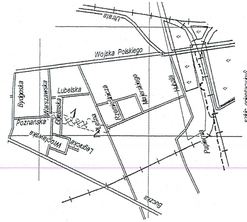

MAPA SYTUACYJNO-WYSOKOŚCIOWA 1:500
do celów projektowych
Suwałki "Teren przy ul. Leśnej i ul. Hubala"

ZADANIE 4 "ARKUSZ 1"

L.ks.rob: 21/2006 KERG: 828-79/2006
arkusze map: 2151341, 2041, 2042, 2043, 2044, 2522 i 2524,
2151342, 1871, 1613, 1631, 1633, 2111, 2112, 2113, 2114 i 212.

Mapa aktualna na dzień 2006.05.10. Suwałki dn. 2006.05.25.

Usługi Geodezyjne Stanisław Essel
16-400 Suwałki ul. Poca 8/37

Geodeta Uprawniony
Upr. Nr 4344
Stanisław Essel
16-400 Suwałki, ul. Poca 8/37
tel. (0 prefix 87) 565 83 15; 0 601 392 [illegible]

UPRAWNIENIA BUDOWLANE
Na podstawie art. 33 ust. 2 pkt 4 ustawy z dnia 7 lipca 1994 r. Prawo budowlane (Dz. U. z 1994 r. Nr 89, poz. 414 z późn. zm.) oraz art. 12 ust. 1 ustawy z dnia 5 lipca 2001 r. o zmianach w niektórych ustawach związanych z ustawą o zagospodarowaniu przestrzennym (Dz. U. z 2001 r. Nr 100, poz. 1085 z późn. zm.) zatwierdzam projekt budowlany i techniczny w zakresie [illegible] do wystąpienia przez inwestora [illegible]
Suwałki, dnia 19.06.2006 r. [illegible] SEKTOR
Mirosław Kołotka

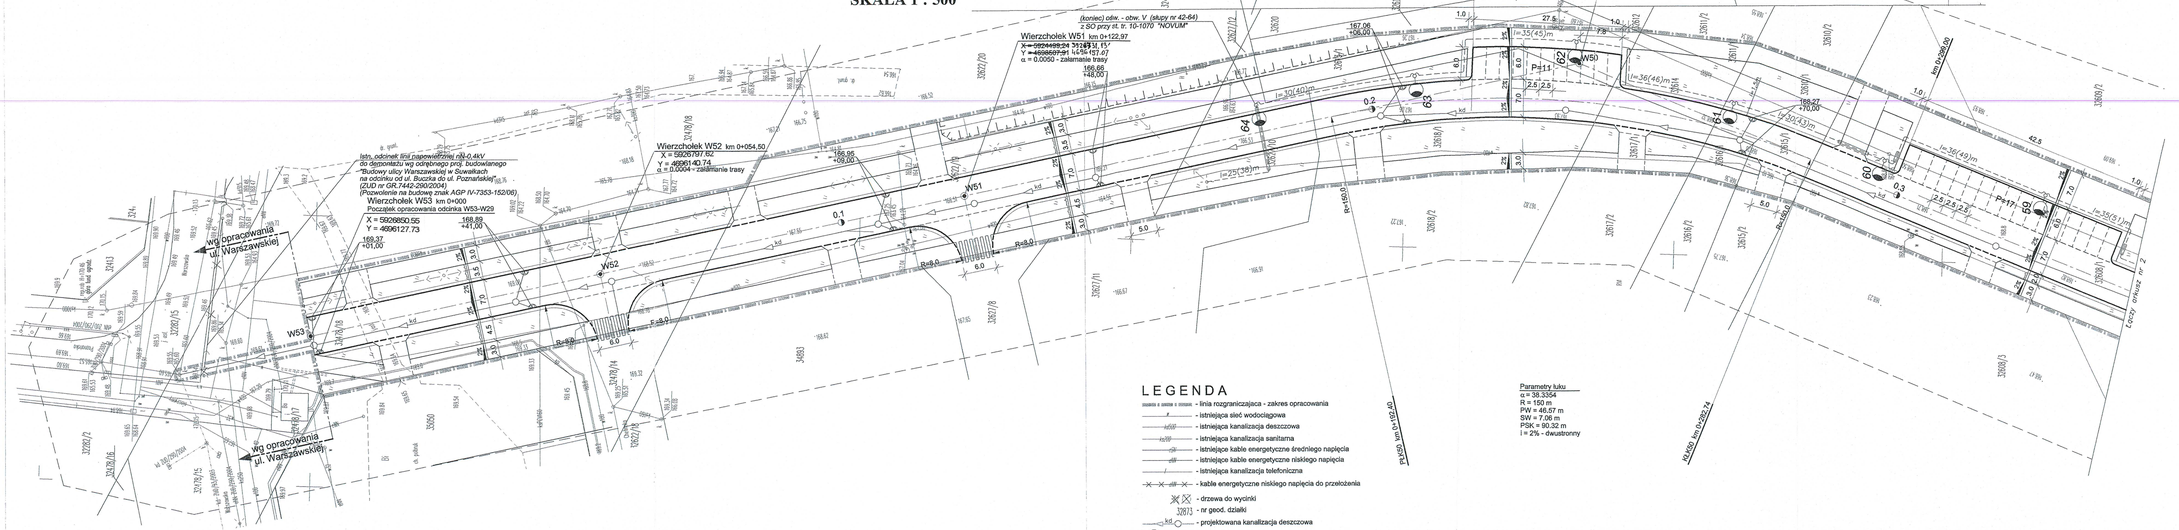

LEGENDA

- linia rozgraniczająca - zakres opracowania
- istniejąca sieć wodociągowa
- istniejąca kanalizacja deszczowa
- istniejąca kanalizacja sanitarna
- istniejące kable energetyczne średniego napięcia
- istniejące kable energetyczne niskiego napięcia
- istniejąca kanalizacja telefoniczna
- kable energetyczne niskiego napięcia do przełożenia
- drzewa do wycinki
- 329/3 - nr geod. działki
- projektowana kanalizacja deszczowa
- projektowana linia kablowa 0,4kV - oświetleniowa
- jezdnia z betonu asfaltowego
- miejsca postojowe z kostki brukowej betonowej gr. 8 cm
- ciągi pieszo-rowerowe z kostki brukowej betonowej gr.6 cm
- opaska z płyt betonowych 5x35x35
- wjazdy bramowy z kostki brukowej betonowej gr.8 cm
- zieleń drogowa

Parametry łuku
α = 38.3354
R = 150 m
PW = 46.57 m
SW = 7.06 m
PSK = 90.32 m
i = 2% - dwustronny

PRACOWNIA PROJEKTOWA „D A R P O L" Gawrych Ruda 86 16-402 Suwałki tel./fax 5639120			
Obiekt i adres	**Budowa ulicy Poznańskiej od ul. Leśnej do ul. Warszawskiej w Suwałkach - Zadanie 4**		Data: 09.2006r. Nr rys. 1/1
Tytuł opracowania	**Projekt drogowy**		Skala: 1 : 500
Zespół	Imię i nazwisko	Nr upr.	Podpis
Projektant	mgr inż. Zygmunt Dargiewicz	SUW-5/97	
Sprawdzający	mgr inż. Marek Otrocki	SUW-81/94	