


PROFIL PODŁUŻNY

SKALA 1 : $\frac{100}{500}$

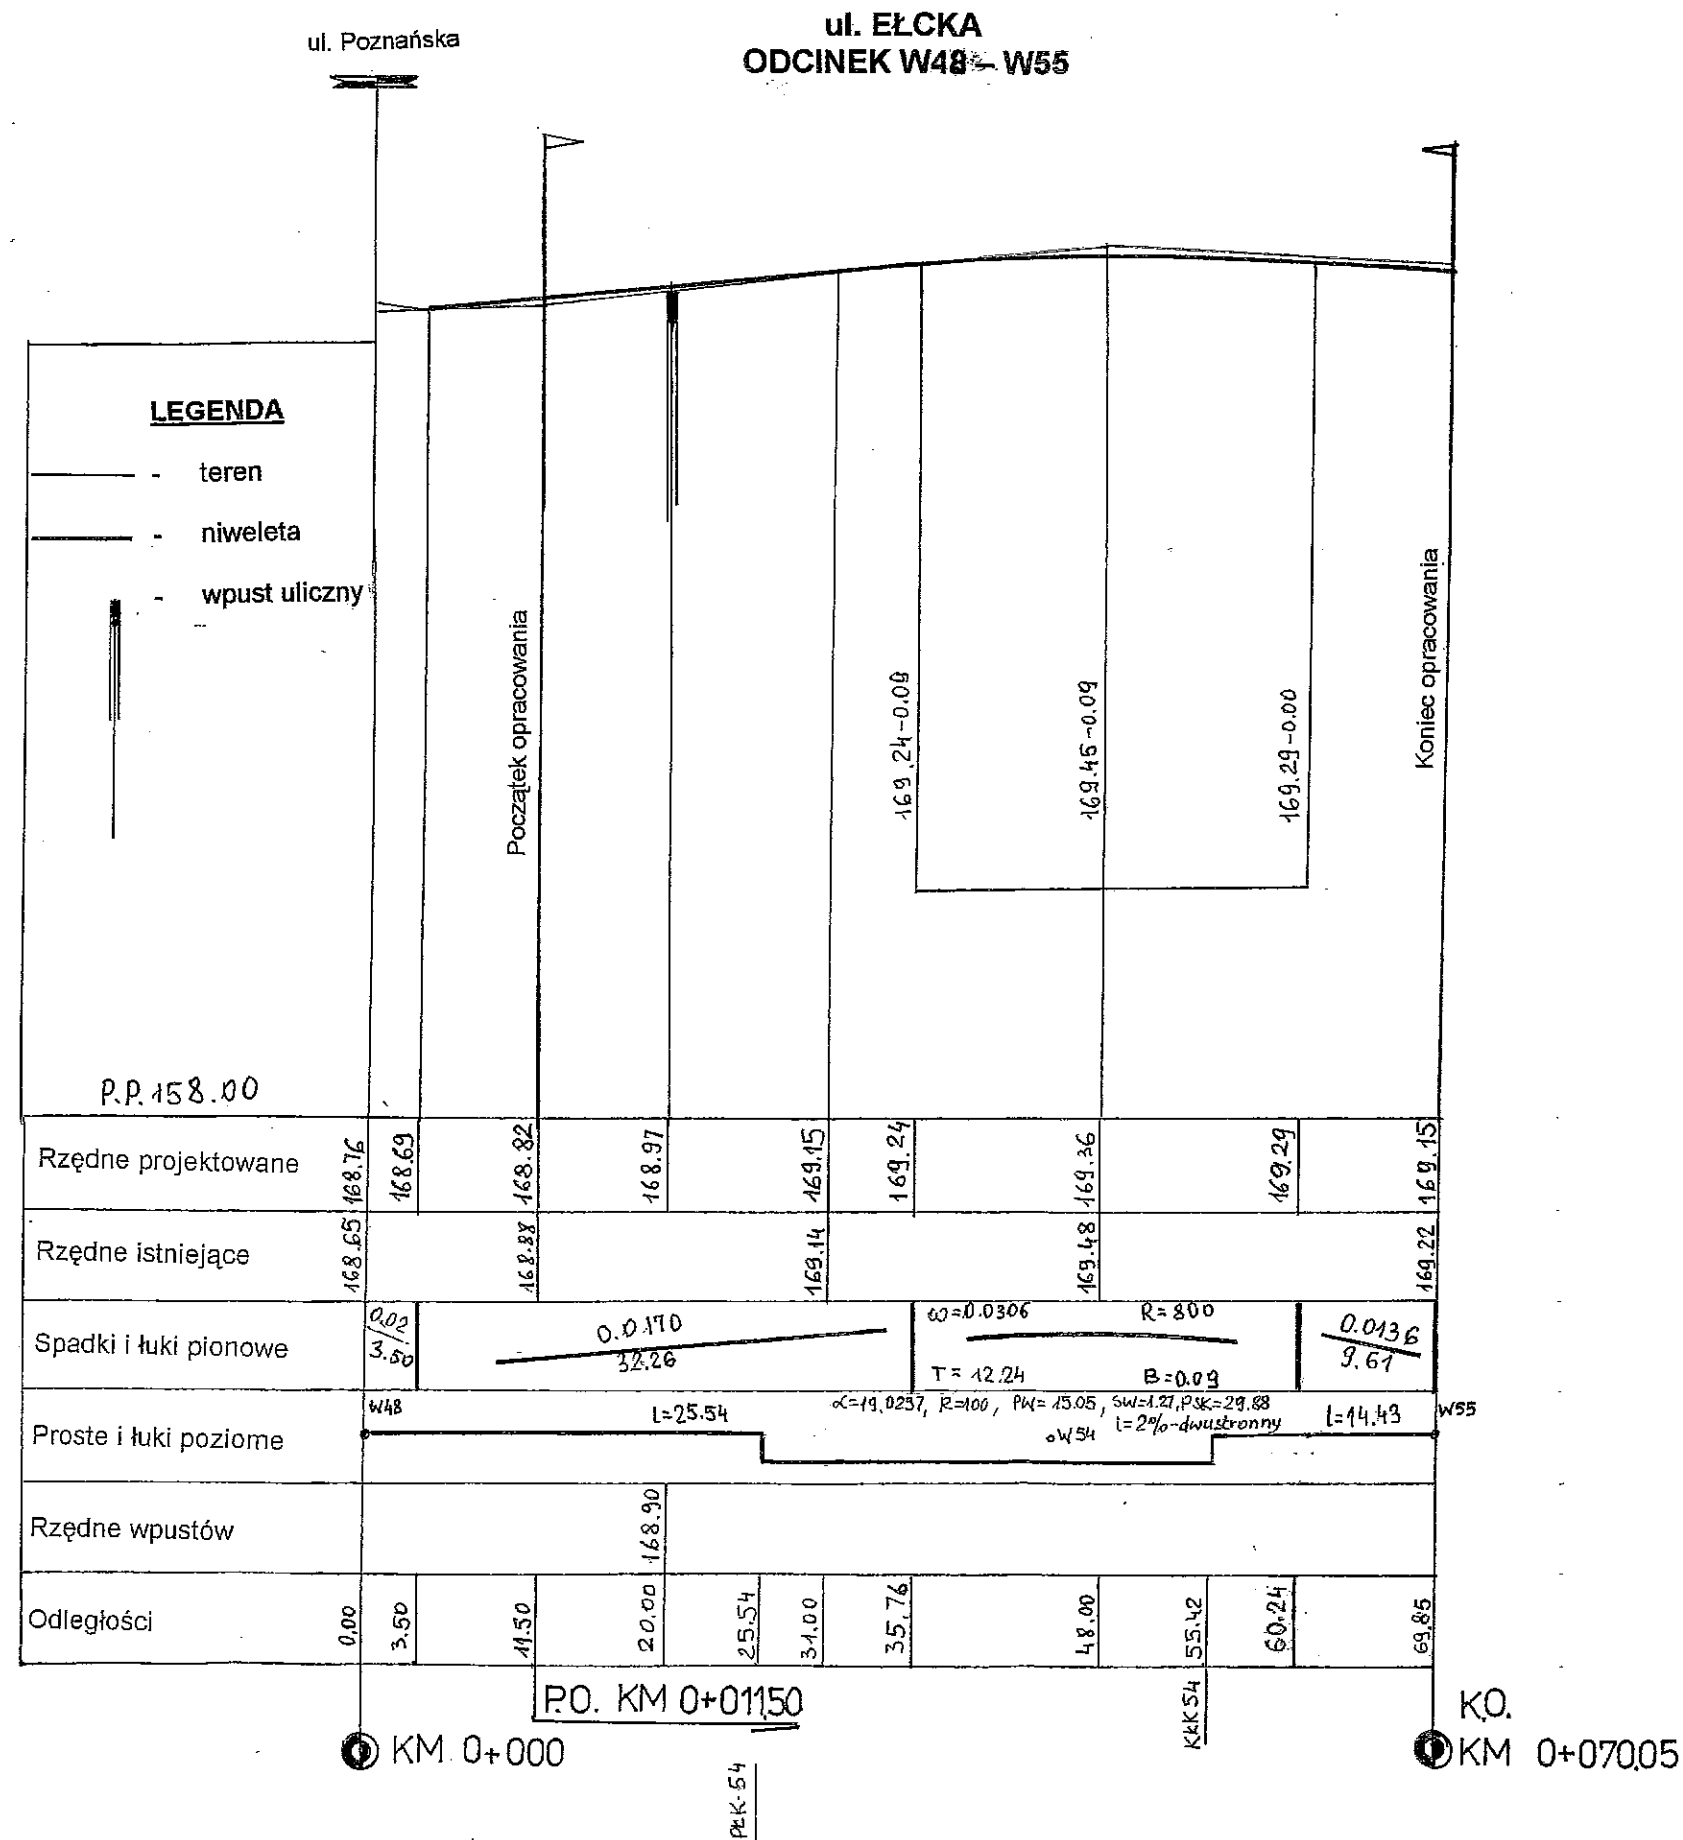


PRACOWNIA PROJEKTOWA „DARPOL” Gawrych Ruda 86 16-402 Suwałki tel./fax 5639120			
Objekt i adres	Budowa ulicy Poznańskiej od ul. Leśnej do ul. Warszawskiej w Suwałkach		Data: wrzesień 2006 r.
			Nr rys. 2/2
Tytuł opracowania	Profil podłużny ul. Elcka		Skala: 1 : $\frac{100}{500}$
Zespół	Imię i nazwisko	Nr upr.	Podpis
Projektant	mgr inż. Zygmunt Dargiewicz	Suw-5/97	
Sprawdzający	mgr inż. Marek Odrocki	Suw-81/94	


PRZEKROJE KONSTRUKCYJNE

SKALA 1 : 50


km 0 + 140

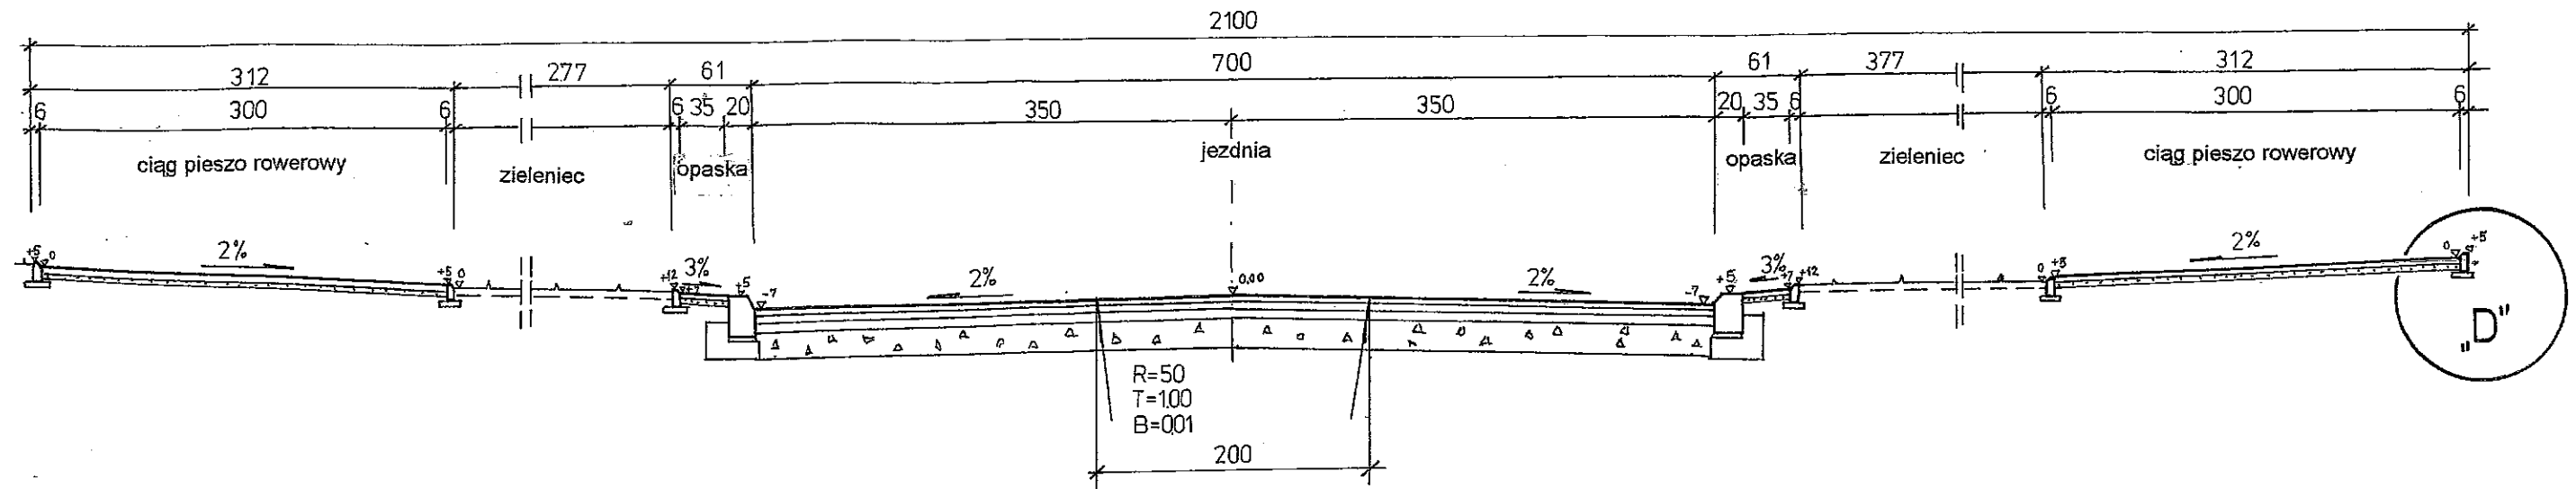

Km 0 + 310

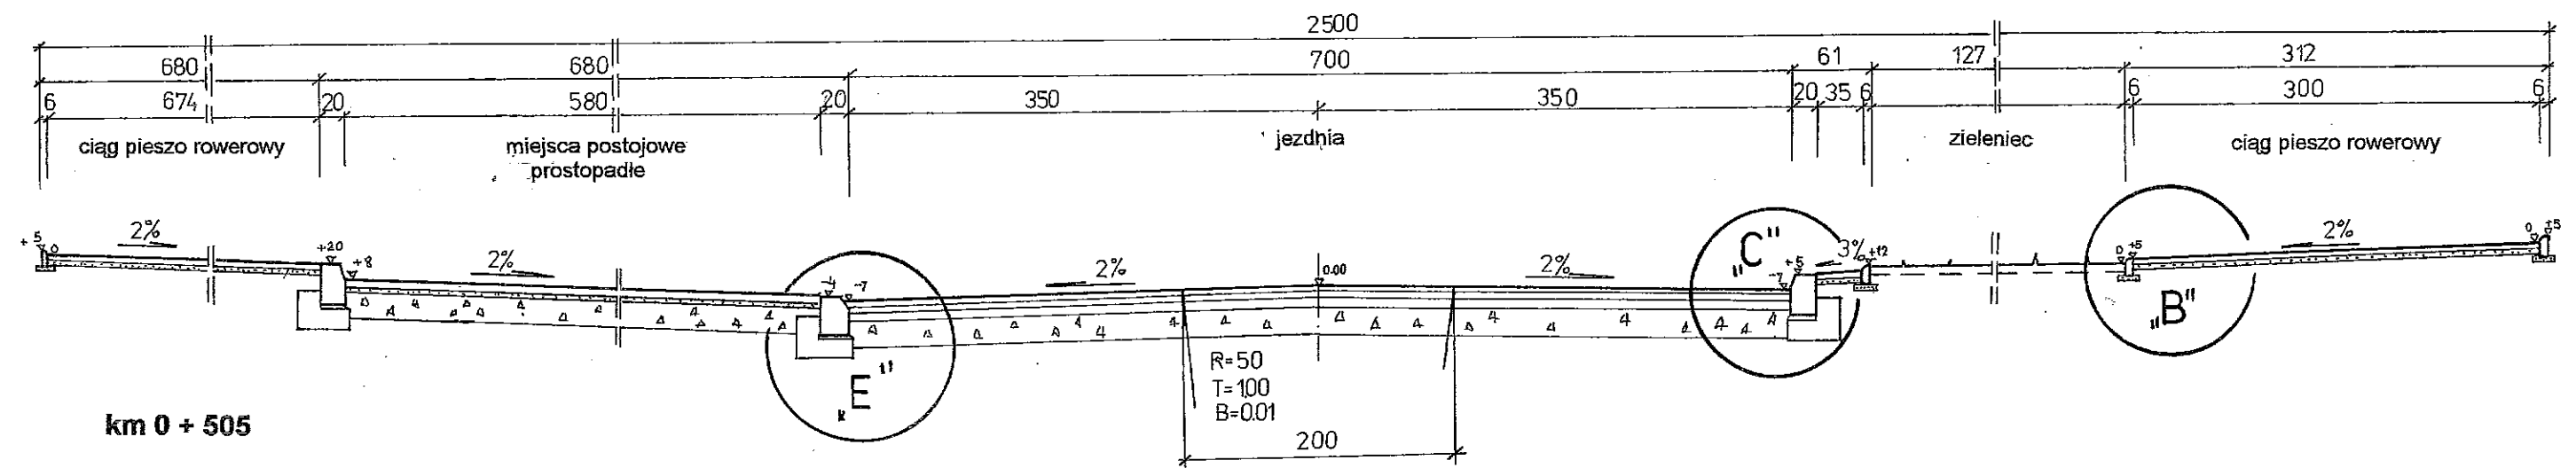

km 0 + 505

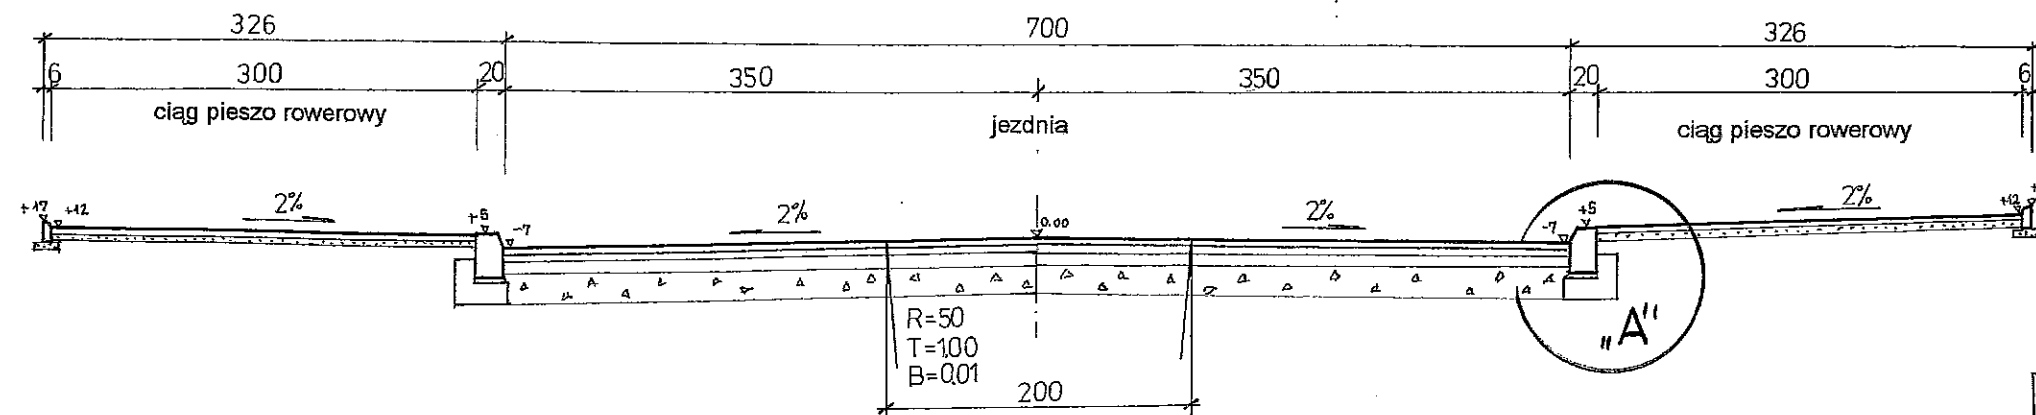

PRACOWNIA PROJEKTOWA „DARPOL” Gawrych Ruda 86 16-402 Suwałki tel./fax 5639120			
Obiekt i adres	Budowa ulicy Poznańskiej od ul. Leśnej do ul. Warszawskiej w Suwałkach	Data: wrzesień 2006 r.	
		Nr rys. 3/1	
Tytuł opracowania	Przekroje konstrukcyjne	Skala: 1 : 50	
Zespół	Imię i nazwisko	Nr upr.	Podpis
Projektant	mgr inż. Zygmunt Dargiewicz	Suw-5/97	
Sprawdzający	mgr inż. Marek Otrócki	Suw-81/94	