


2xSRS 110 "Arot" l=12,5m  
 2xDVK 110 "Arot" l=2m  
 2xDVK 110 "Arot" l=2m  
 2xDVK 110 "Arot" l=2m  
 2xDVK 110 "Arot" l=2m  
 2xDVK 110 "Arot" l=2m  
 2xDVK 110 "Arot" l=7m  
 2xDVK 110 "Arot" l=7m  
 2xDVK 110 "Arot" l=2m  
 2xDVK 110 "Arot" l=5m  
 2xDVK 110 "Arot" l=2m  
 2xDVK 110 "Arot" l=2m  
 2xDVK 110 "Arot" l=2m

# **PROJEKT ELEKTRYCZNY** **Oświetlenie ulicy Poznańskiej na odcinku** **od ulicy Leśnej do ulicy Warszawskiej** **BUDOWA ULICY POZNAŃSKIEJ** **OD ULICY LEŚNEJ DO ULICY WARSZAWSKIEJ** **W SUWAŁKACH - ZADANIE 4**

**SKAŁA 1 : 500**

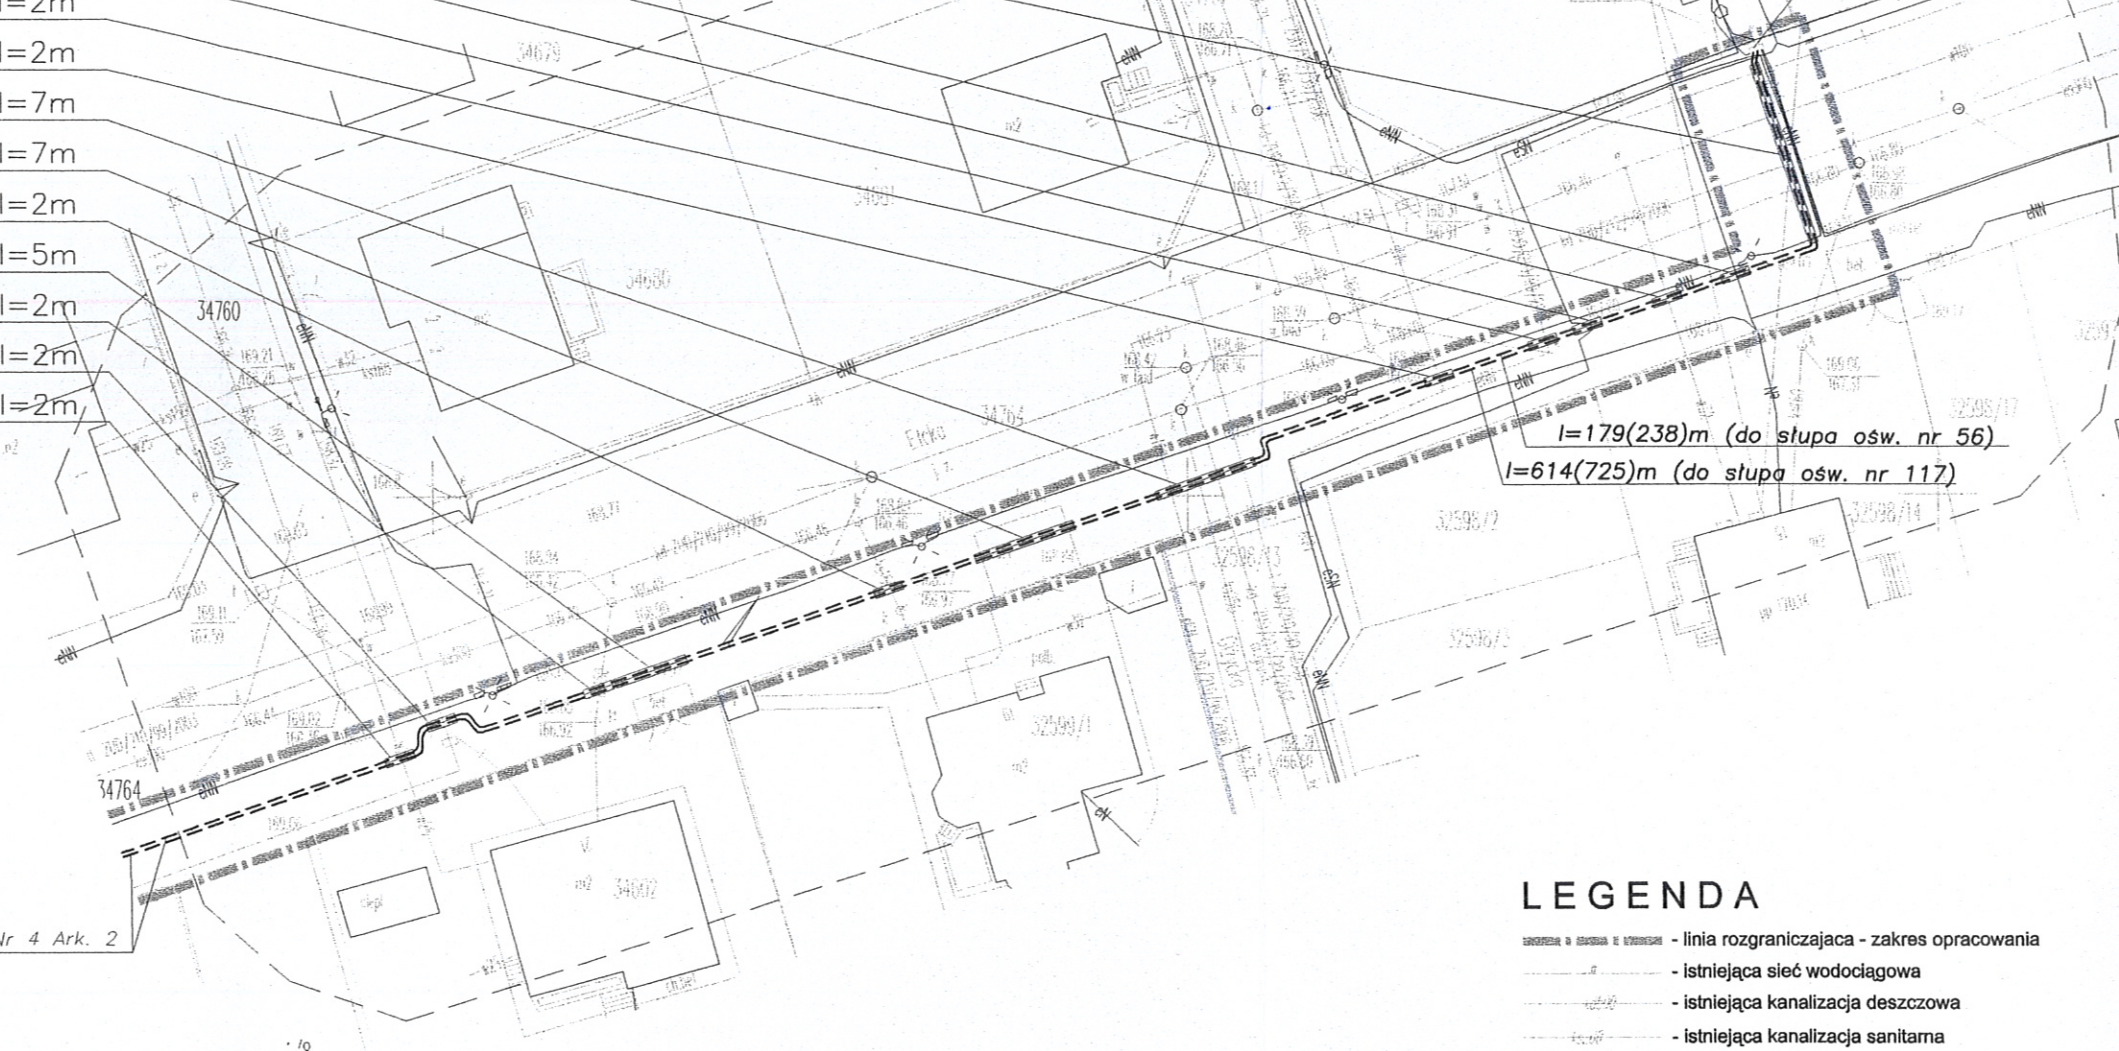

ciąg dalszy wg Zadania Nr 4 Ark. 2

## **LEGENDA**

- linia rozgraniczająca - zakres opracowania
- istniejąca sieć wodociągowa
- istniejąca kanalizacja deszczowa
- istniejąca kanalizacja sanitarna
- istniejące kable energetyczne średniego napięcia
- istniejące kable energetyczne niskiego napięcia
- istniejąca kanalizacja telefoniczna
- 32873 - nr geod. działki

**MAPA SYTUACYJNO - WYSOKOŚCIOWA 1 : 500**  
**SUWAŁKI ul. Elcka cz. dz. 34764**

ks.rob: 53/2006  
 RG: 828-210/2006

arkusze map: 215.342. 1613 i 1631.  
 mapa aktualna na dzień 2006.08.10.

## **LEGENDA - CZ. ELEKTRYCZNA**

--- - projektowana linia kablowa ośw. niskiego napięcia nN-0,4kV  
 YAKY 4x50mm<sup>2</sup> + FeZn 30x4mm

Suwałki dnia 2006.08.11.

Usługi Geodezyjne Stanisław Essel  
 16-400 Suwałki ul. Pacy 8/37

**Geodeta Uprawniony**  
 Upr. Nr 8104

Stanisław Essel  
 16-400 Suwałki, ul. Pacy 8/37  
 tel. (0 prefix 87) 565 83 15; 0 601 392 698

PRACOWNIA PROJEKTOWA „DARPOŁ” Gawrych Ruda 86 16-402 Suwałki tel./fax 5639120			
Obiekt i adres	Budowa ulicy Poznańskiej od ul. Leśnej do ul. Warszawskiej w Suwałkach Zadanie IV - arkusz nr 3		Data: 09.2006 r. Nr rys. E3
Tytuł opracowania	Oświetlenie ulicy Poznańskiej na odcinku od ulicy Leśnej do ulicy Warszawskiej		Skala: 1 : 500
Zespół	Imię i nazwisko	Nr upr.	Podpis
Projektant	mgr inż. Stefan Bolewski	SUW 42/89	Stefan Bolewski
Sprawdzający		96/G/75	